



H = 2100,99 m
 r = 100,00 m
 P = 0,172 m
 1-100/200
 N 13 = 54,372 m

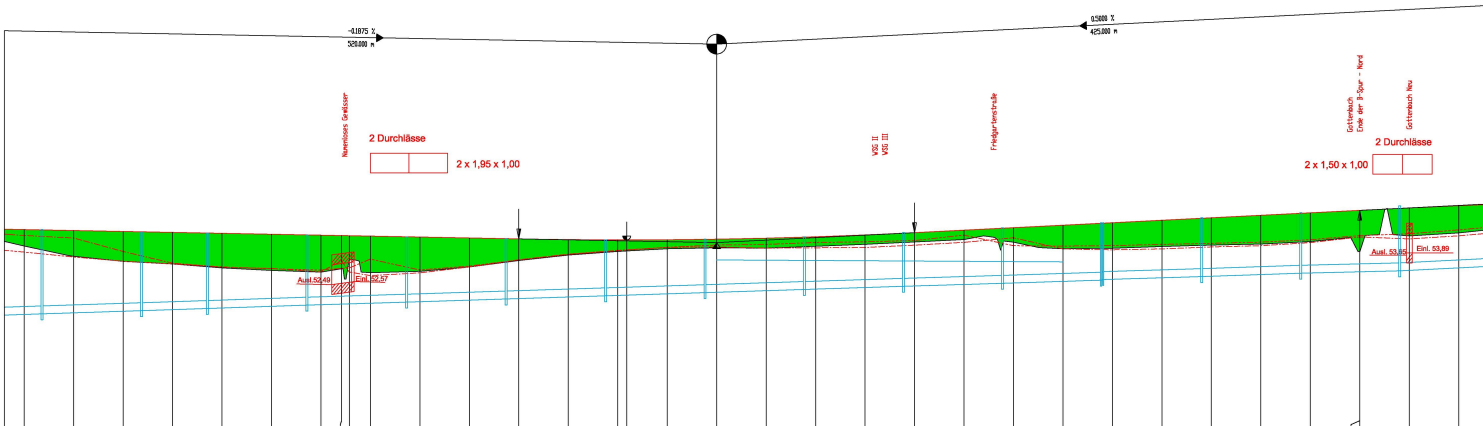

Böschung links
 Böschung rechts
 Höhe Grad. LS-Nord
 Höhe Grad. LS-Nord
 Höhe Grad. grab01
 NN 45,000 m


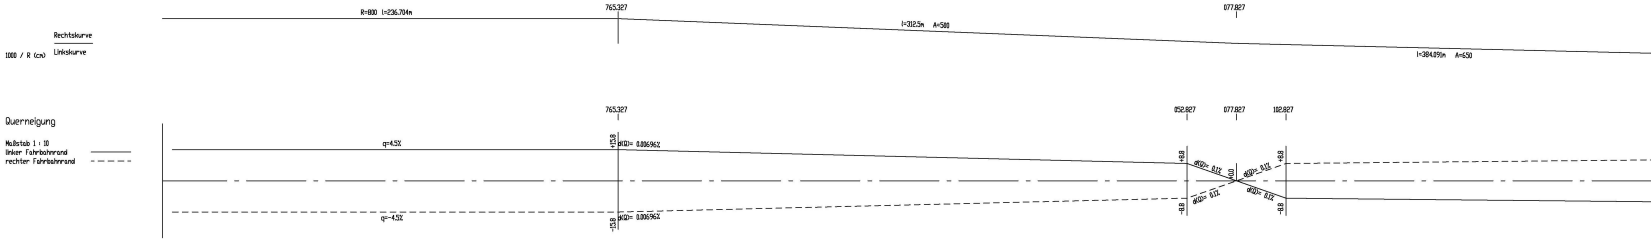

Entwurf gemäß Auslegung
 in der Zeit vom bis
 in der Stadt
 Zeit und Ort der Auslegung sind mindestens 1 Tag vor der Auslegung ortsbekannt gemacht worden.
 Blatt
 (Ortsname)

Festgelegt gemäß Beschluss vom heutigen Tage
 Datum:
 Bezirksregierung Detmold
 -Planfeststellungsabteilung-
 Im Auftrag
 (Ortsname)

Zugehöriger Entwurf
 Aufgestellt: 08.07.2008
 Der Leiter des Regionalniederlassung Ostwestfalen-Lippe
 gem. LA, Nr. 14/2007 (Stammgesetz)

Geprüft: 08.07.2008
 Die Leiterin des Regionalniederlassung Ostwestfalen-Lippe
 gem. LA, Nr. 14/2007 (Stammgesetz)

Regionalniederlassung Ostwestfalen-Lippe
 Straßenbau
 Stapelstraße 192, 33675 Bielefeld
 Telefon: 0521 309-1100
 Fax: 0521 309-1101

Strasse: von NK / Abschnitt nach NK / Abschnitt
 B 65 37B049_70 37B004_98 0,297 - 0,137
 Nachbar-GK: Minden
 Länge: 6
 Blatt: 2
 Datum: 1-5-0 - 2-2-0
 Form-Nr.: (best. nach)

Neubau der B 65 Ic
 Südumgehung Minden
 Höhenplan
 Maßstab: 1:1000/100

Planfeststellung
 gms. Bau-Nr. 1-025 - S-750
 Datum: 09/2002
 Zeichner: JVC
 Nr.:
 Art der Änderung:
 Datum: Name:
 bearbeitet: 09/2010
 gezeichnet: 09/2010
 geprüft: 09/2010
 Datum: Name:
 Aufgestellt:
 Bielefeld, 30.03.2013
 Der Leiter der Regionalniederlassung Ostwestfalen-Lippe
 LA (Ortsname)
 Regionalniederlassung