


LBP B 65 Ic Südumgehung Minden: Maßnahmenübersicht

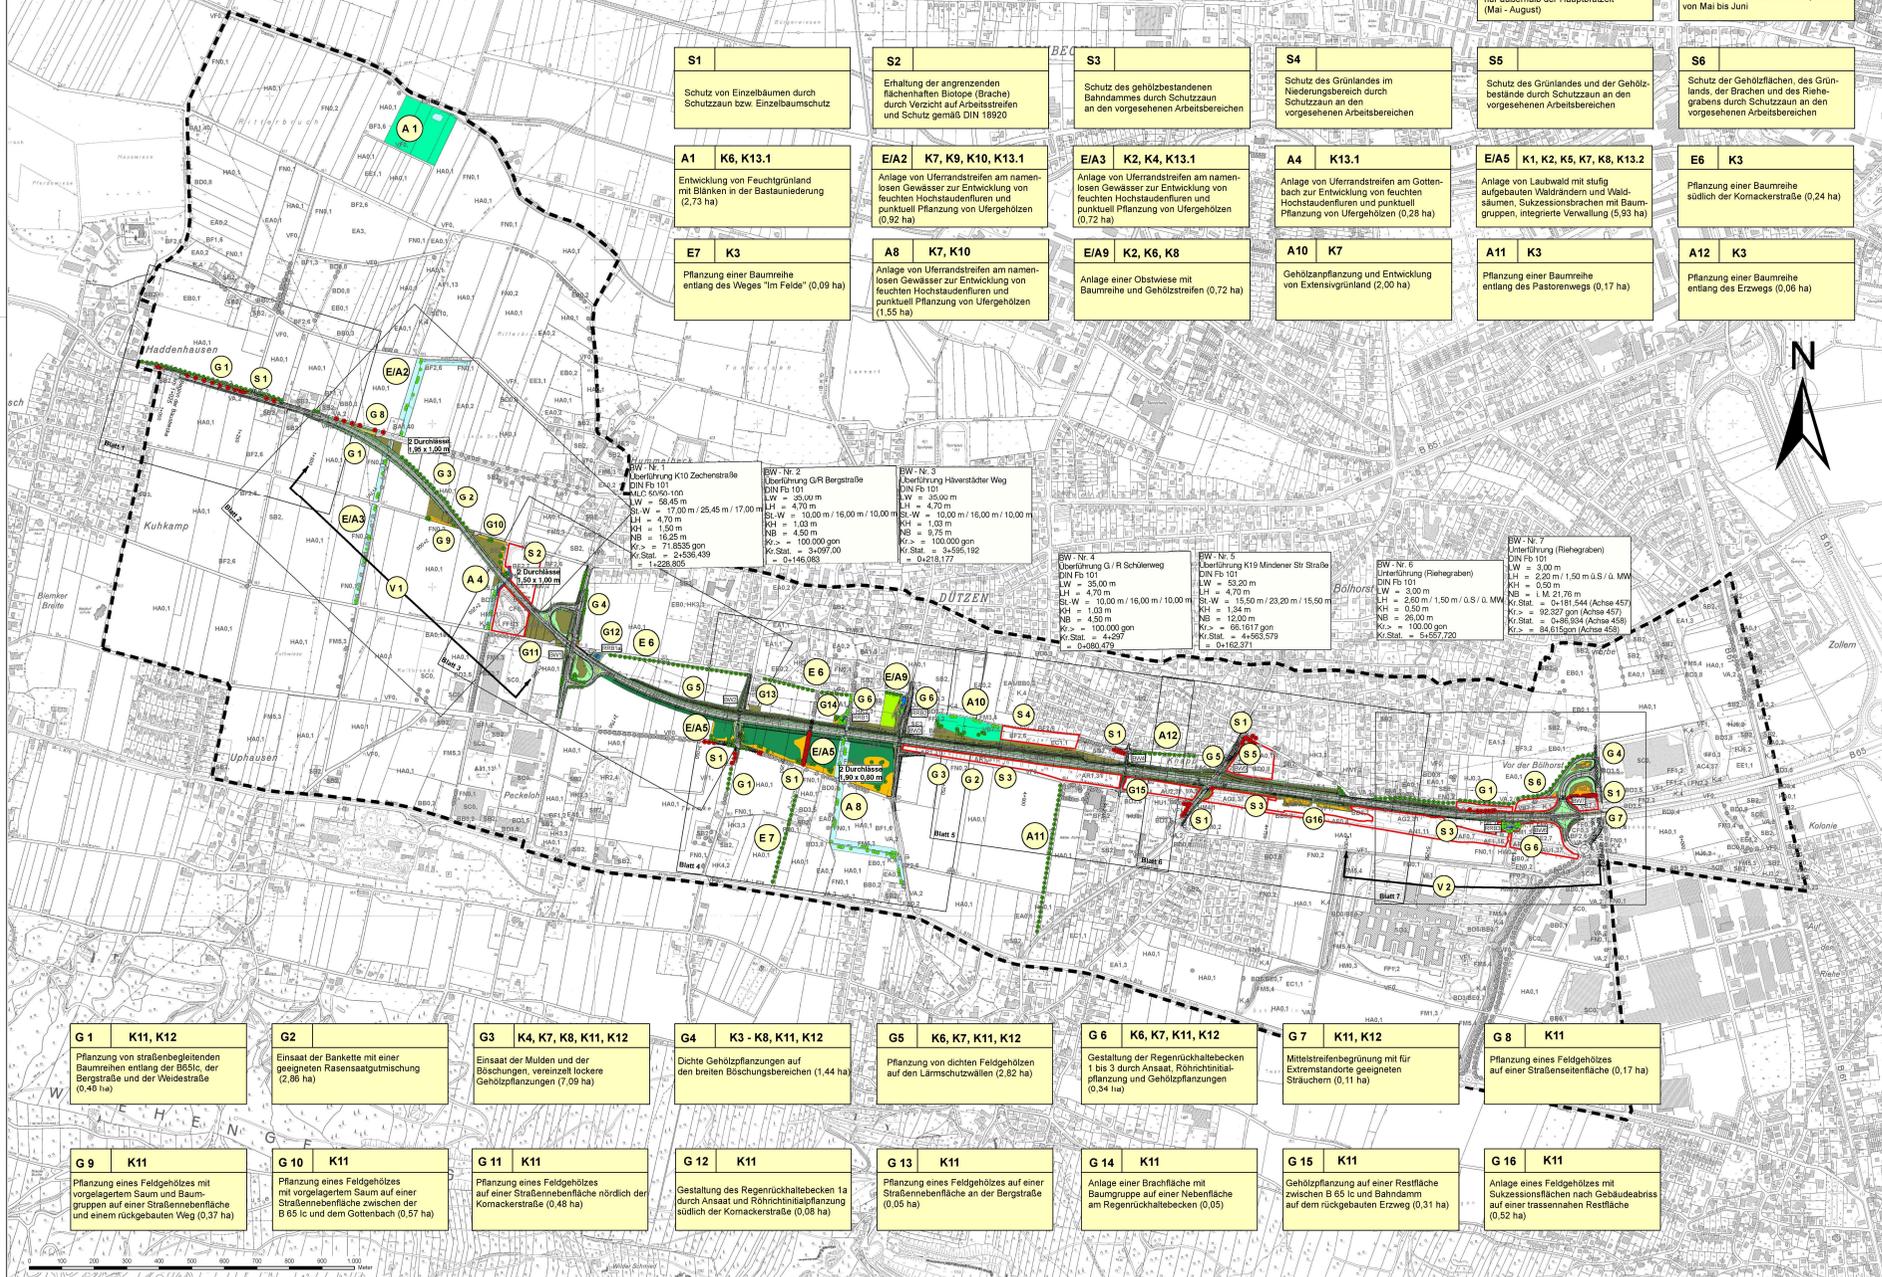

S1
Schutz von Einzelbäumen durch Schutzzaun bzw. Einzelbaumschutz

S2
Erhaltung der angrenzenden flächenhaften Biotope (Brache) durch Verzicht auf Arbeitsstellen und Schutz gemäß DIN 18920

S3
Schutz des Gehölzbestandes an Bahndämmen durch Schutzzaun an den vorgesehenen Arbeitsbereichen

S4
Schutz des Grünlandes im Niedersenkenbereich durch Schutzzaun an den vorgesehenen Arbeitsbereichen

S5
Schutz des Grünlandes und der Gehölzbestände durch Schutzzaun an den vorgesehenen Arbeitsbereichen

S6
Schutz der Gehölzflächen, des Grünlands, der Brachen und des Pflanzgabels durch Schutzzaun an den vorgesehenen Arbeitsbereichen

A1 K6, K13.1

E/A2 K7, K9, K10, K13.1
Anlage von Uferandstreifen am namenlosen Gewässer zur Entwicklung von feuchten Hochstaudeureuren und punktuell Pflanzung von Ufergehölzen (0,92 ha)

E/A3 K2, K4, K13.1
Anlage von Uferandstreifen am namenlosen Gewässer zur Entwicklung von feuchten Hochstaudeureuren und punktuell Pflanzung von Ufergehölzen (0,72 ha)

A4 K13.1
Anlage von Uferandstreifen am Gottenbach zur Entwicklung von feuchten Hochstaudeureuren und punktuell Pflanzung von Ufergehölzen (0,28 ha)

E/A5 K1, K2, K5, K7, K8, K13.2
Anlage von Laubwald mit stufig aufgebauten Waldändern und Waldsäumen, Sukzessionsbrüchen mit Baumgruppen, integrierte Verwallung (5,33 ha)

E6 K3
Pflanzung einer Baumreihe südlich der Komackerstraße (0,24 ha)

E7 K3
Pflanzung einer Baumreihe entlang des Weges "Im Felde" (0,09 ha)

A8 K7, K10

E/A9 K2, K6, K8
Anlage einer Obstweisse mit Baumreihe und Gehölzstreifen (0,72 ha)

A10 K7
Gehölzanzpflanzung und Entwicklung von Extensivgrünland (2,00 ha)

A11 K3
Pflanzung einer Baumreihe entlang des Pastorenwegs (0,17 ha)

A12 K3
Pflanzung einer Baumreihe entlang des Erzewegs (0,06 ha)

Überführung K10 Zechenstraße
DIN Fb 101

Überführung G/R Bergstraße
DIN Fb 101

Überführung G/R Schülweg
DIN Fb 101
LW = 35,00 m
LH = 4,70 m
SLW = 10,00 m / 16,00 m / 10,00 m
KH = 1,03 m
NB = 4,50 m
Kr >= 100,000 gon
Kr-Stat. = 4297
Kr-Stat. = 03980,079



- Maßnahmen**
- Gehölzfläche, dichte geschlossene Pflanzung
 - Gehölzfläche, lockere gruppenartige Pflanzung
 - Landschaftsrassen
 - Wasserfläche / RRB mit Röhrichtanpflanzung
 - Einzelbaumschutz
 - Ausschussfläche (von vorübergehenden Inanspruchnahme auszunehmen)
 - Laubwald
 - Feldehölz / Gehölzstreifen
 - Sukzessionsbrache
 - Uferandstreifen
 - Baumreihe, Einzelbäume (Hochstämmen)
 - Gehölzgruppen, Ufergehölz, Feldehölz (Heister)
 - Obstweisse
 - Feuchtrand / mit Blänke

Maßnahmen Nr. **Beruf** zur fortlaufenden Konfliktnummer

A1	K1	Erhaltung der Baumbäume
-----------	-----------	-------------------------

Erklärung der Maßnahme

V = Vermeidungsmaßnahme
 S = Schutzmaßnahme
 A = Ausgleichsmaßnahme
 E = Einzelmaßnahme
 G = Gestaltungsmaßnahme

Bestand
 Biotopkzelle gemäß Kartenschlüssel ELES, vgl. Bestandsplan
 • vorhandene Einzelbäume

- Erklärung der Konfliktzuordnung**
- Lebensraumfunktion**
- K1** Verlust und Beeinträchtigung von Höhlen und Vorwänden, Verlust landschaftsbildgebender Elemente
 - K2** Verlust und Beeinträchtigung von Gebüsch und Baumstüben, Verlust landschaftsbildgebender Elemente
 - K3** Verlust und Beeinträchtigung von Einzelbäumen, Baumgruppen und Baumgruppen, Verlust landschaftsbildgebender Elemente
 - K4** Verlust und Beeinträchtigung von Pflanzgabeln, Beeinträchtigung eines Röhrichtbestandes
 - K5** Verlust und Beeinträchtigung von Hochstaudeureuren und Säumen
 - K6** Verlust und Beeinträchtigung von Feuchtrand und Grünlandbrachen
 - K7** Verlust und Beeinträchtigung von Grünland und Grünlandbrachen
 - K8** Verlust und Beeinträchtigung von Gärten, Grün- und Rasenflächen sowie Straßenbegleitgrün
 - K9** Beeinträchtigung von Pflanzgabeln, dauerhafter Potenzialschaden
- Ablenk**
- K10** Überbauung und Beeinträchtigung von Glykiden
- Landschaftsbild**
- K11** Technische Überbauung des Landschaftsbildes, Verstärkung der vorhandenen Bauwerke, Öffnung der Sichtbeziehungen zum Wehangebirge und zur Mühle
 - K12** Verlust und Verformung von siedlungsnahe Freiraum, Beeinträchtigung der natürlichen Erholungsraum in siedlungsnahe Freiraum
- Fauna**
- K13.1** Beeinträchtigung des faunistischen Funktionsraumes "Agrarlandschaft" (Gartenraum von Wäldern und Ruderal-, potenzielles Kästhabitat)
 - K13.2** Beeinträchtigung des faunistischen Funktionsraumes "Gehölzstandorten Bahndämmen"

LANDSCHAFT + SIEDLUNG






