



Horizont +68,00 mNN

Haltungslänge	[m]	13,00	48,00	11,00	8,76
Profilhöhe-Material	[mm]	DN 300 PVC-U			
Gefälle	[Prom.]	25,0	12,0	2,0	21,0
Abflußmenge Qmax	[l/s]	4,89	8,77	57,02	0,00
Rohrleistung Qvoll	[l/s]	171,01	118,19	97,30	0,00
OK Deckel	[mNN]	74,56	74,34	73,82	74,00
Schachtsohle		73,16	72,83	71,86	71,00
Tiefe	[m]	1,40	1,51	2,06	2,20
Schachtbezeichnung		R17	R18	R19	
Lage				Südring	

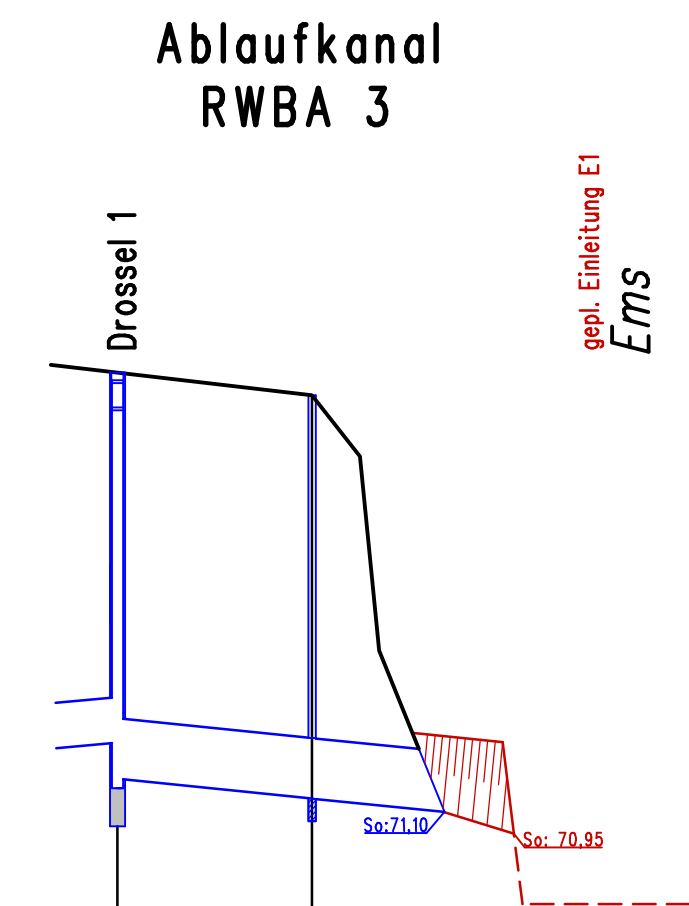

Horizont +68,00 mNN

Haltungslänge	[m]	25,75	17,00
Profilhöhe-Material	[mm]	DN 400 PVC-U	
Gefälle	[Prom.]	5,0	
Abflußmenge Qmax	[l/s]	0,00	
Rohrleistung Qvoll	[l/s]	0,00	
OK Deckel	[mNN]	74,00	73,85
Schachtsohle		71,31	71,18
Tiefe	[m]	2,69	0,00
Schachtbezeichnung		R23	
Lage			

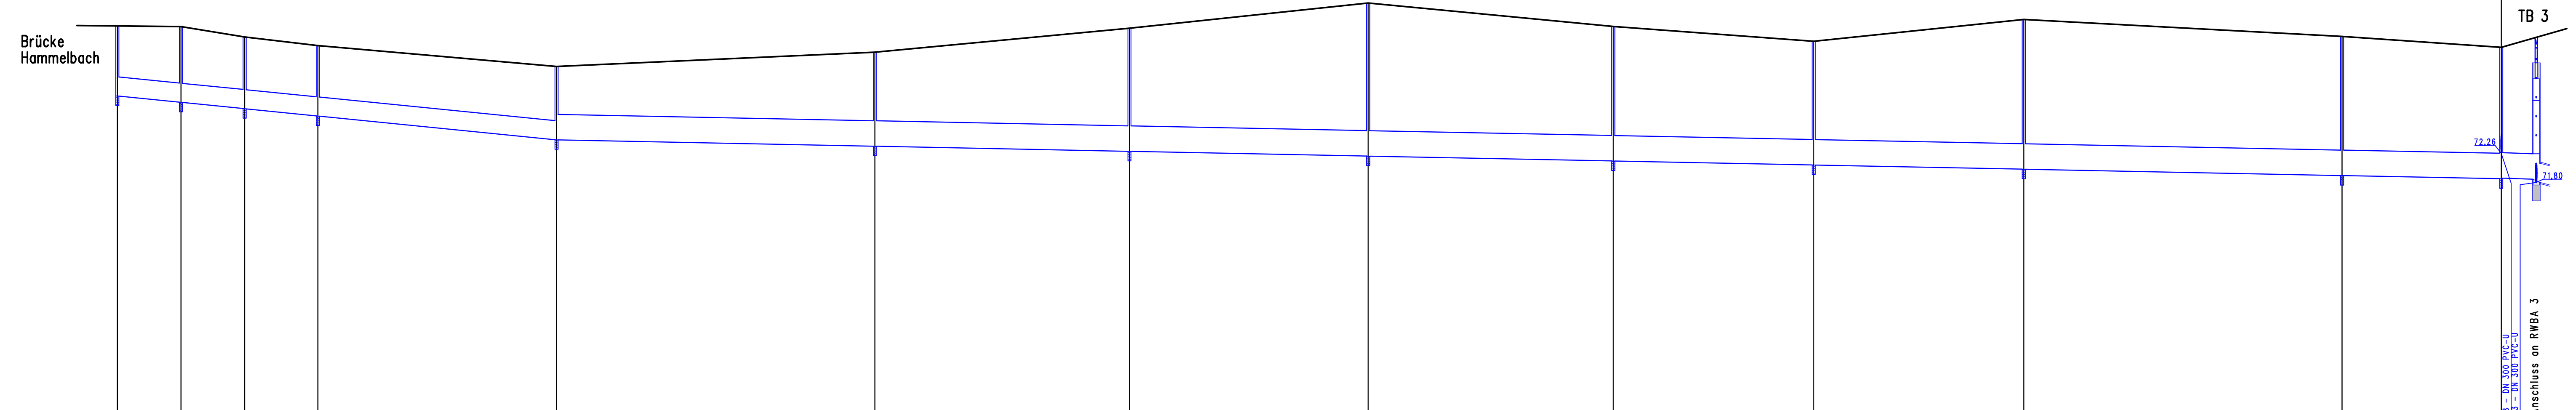

Horizont +68,00 mNN

Haltungslänge	[m]	20,00	20,00	23,00	75,00	100,00	80,00	75,00	77,00	63,00	66,00	100,00	50,00	11,00	8,76
Profilhöhe-Material	[mm]	DN 300 PVC-U													
Gefälle	[Prom.]	5,0													
Abflußmenge Qmax	[l/s]	6,28	9,48	12,18	17,84	25,42	31,93	38,93	43,37	44,89	46,33	50,42	51,20	2,0	21,0
Rohrleistung Qvoll	[l/s]	75,96													
OK Deckel	[mNN]	74,26	74,25	74,09	73,85	73,82	74,23	74,82	74,25	74,02	74,02	74,09	74,09	74,00	74,00
Schachtsohle		73,16	73,06	72,96	72,84	72,47	72,29	72,21	72,14	72,07	72,01	71,86	71,80	71,80	71,00
Tiefe	[m]	1,10	1,19	1,13	1,11	1,15	1,94	2,41	2,11	1,94	2,35	2,19	2,20	2,20	2,20
Schachtbezeichnung		R5	R6	R7	R8	R9	R10	R11	R12	R13	R14	R15	R16	R19	
Lage									Südring						RWBA 3

Legende:

- vorh. RW-Kanal
- vorh. RW-Kanal entfällt
- gepl. RW-Kanal

Nr.	Art der Änderung	Datum	Name

HSM INGENIEURE GMBH VERKEHRSPLANUNG
 DIPLOMINGENIEUR FRANK MICHAEL SOFTWARE CONSULTING
 Eberhard-Klausenberg-Straße 68 VERKEHRSWISSENSCHAFTEN
 50999 Erwitte SIEDLUNGSWASSERWIRTSCHAFT
 Tel.: 0 29 43 78 71 51 35 STADTEBAU
 Fax: 0 29 43 78 71 51 36 LANDSCHAFTSPLANUNG
 kontakt@hsm-ingenieure.de LEHRAUFTRAG HOCHSCHULE OWL

Fachbereich Tiefbau
STADT RHEDA-WIEDENBRÜCK
 Rathausplatz 13 33378 Rheda-Wiedenbrück
 Telefon 052421 963-0 Telefax 052421 963-666 E-Mail rheda-wiedenbrueck@t-online.de

	Datum	Name	Projekt	
bearbeitet	März 2015	Lam	Ringschluss Südring von der Lippstädter Str. bis zur Rietberger Str. im Stadtteil Wiedenbrück	
gezeichnet	März 2015	Fr		
geprüft				
Maßstab	1:1000/50			Planinhalt:
Unterlage	18.4			Längsschnitt
Blatt-Nr.:	2		"RW-Kanäle im EZG RWBA 3"	