

Legende

Bestand

Kartierung lt. "Arbeitshilfen zum „Einführungserlass zum Landschaftsgesetz für Eingriffe durch Straßenbauvorhaben (ELES) in der Baulast des Bundes oder des Landes NRW“ (LANUV Stand: Oktober 2012) Biotypencode mit Index

Biotypen

- Laubwald**
 - AB1 40** **Buchen-Eichenmischwald**, mit Irt Baumartenanteilen $\geq 90\%$, geringes bis mittleres Baumholz, Strukturen mittel bis schlecht ausgeprägt
 - AE0 37** **Weidenwald**, mit Irt Baumartenanteilen $\geq 90\%$, Jungwuchs bis Stangenholz, Strukturen mittel bis schlecht ausgeprägt
 - BA0 31** **Feldgehölz aus einheimischen Baumarten**, mit Irt Baumartenanteilen 70 - 90 %, geringes bis mittleres Baumholz, Strukturen mittel bis schlecht ausgeprägt

Nadelwald

- HJ7 2** **Weihnachtsbaumkultur**, mit geschlossener Krautschicht bzw. Grünlandvegetation

Gebüsch, Strauchgruppe

- BB0** **Gebüsch, Strauchgruppe**, mit Irt Gehölzartenanteilen kleiner 50 %
- BB0 1** mit Irt Gehölzartenanteil $\geq 50 - 70\%$
- BB0 2** mit Irt Gehölzartenanteilen größer 70 %
- BB0 3** mit Irt Gehölzartenanteilen größer 70 %

Gehölzstreifen, Ufergehölz

- BD3** **Gehölzstreifen**, mit Irt Gehölzartenanteilen kleiner 50 %
- BD3 1** Jungwuchs bis Stangenholz
- BD3 2** mit Irt Gehölzartenanteilen kleiner 50 % geringes bis mittleres Baumholz
- BD3 5** mit Irt Gehölzartenanteilen $\geq 50 - 70\%$ geringes bis mittleres Baumholz
- BD3 8** mit Irt Gehölzartenanteilen größer 70 % geringes bis mittleres Baumholz
- BD3 9** mit Irt Gehölzartenanteilen größer 70 % starkes bis sehr starkes Baumholz

Ufergehölz

- BE0** mit Irt Gehölzartenanteilen größer 70 %
- BE0 7** Jungwuchs bis Stangenholz
- BE0 8** mit Irt Gehölzartenanteilen größer 70 % geringes bis mittleres Baumholz
- BE0 9** mit Irt Gehölzartenanteilen größer 70 % starkes bis sehr starkes Baumholz

Baumgruppe, Baumreihe, Einzelbaum

- BF1** **Baumreihe**, mit Irt Gehölzanteil größer 70 %, geringes - mittleres Baumholz
- BF1 6** mit Irt Gehölzanteil größer 70 %, starkes - sehr starkes Baumholz
- BF1 7** **Baumgruppe**, mit nicht Irt Gehölzanteil größer 70 %, geringes - mittleres Baumholz
- BF2** mit nicht Irt Gehölzanteil größer 70 %, geringes - mittleres Baumholz
- BF2 2** mit nicht Irt Gehölzanteil größer 70 %, Uraltbaum
- BF2 4** mit Irt Gehölzanteil größer 70 %, geringes - mittleres Baumholz
- BF2 6** mit Irt Gehölzanteil größer 70 %, starkes - sehr starkes Baumholz
- BF2 7** mit Irt Gehölzanteil größer 70 %, starkes - sehr starkes Baumholz

Einzelbaum

- BF3 1-3** **Einzelbaum**, Anteil nicht lebensraumtypischer Gehölze größer 70%, Jungwuchs - Stangenholz
- BF3 2** geringes - mittleres Baumholz
- BF3 3** starkes - sehr starkes Baumholz
- BF3 4** Uraltbaum
- BF3 5-8** **Einzelbaum**, Anteil lebensraumtypischer Gehölze größer 70%, Jungwuchs - Stangenholz
- BF3 5** geringes - mittleres Baumholz
- BF3 6** starkes - sehr starkes Baumholz
- BF3 7** Uraltbaum
- BF3 8** Uraltbaum

Kopfbäum

- BG3 7** **Kopfbäum**, Anteil lebensraumtypischer Gehölze größer 70%, starkes - sehr starkes Baumholz

Röhricht, Seggenried

- CD1 3** **Rasen-Großseggenried**, mit Anteil Neo-, Nitrophyten kleiner 5 %
- CF0 2** **Röhrichtbestand**, mit Anteil Neo-, Nitrophyten 5 - 25 %

Wirtschaftsgrünland, Grünlandbrache

- EA0 2** **Fettwiese**, mäßig artenreich
- EA1 1** **Glatthaferwiese**, artenarm
- EA1 2** **Glatthaferwiese**, mäßig artenreich
- EC1 1** **Feucht-/Nasswiese**, mittel bis schlecht ausgeprägt
- EE1** **brachgefallene Intensivwiese**
- EE1 1** **brachgefallene artenreiche Mähwiese**, mittel bis schlecht ausgeprägt

Gewässer

- FD0 3** **Kleingewässer**, bedingt naturnah
- FN0 2** **Graben**, bedingt naturnah
- FO0 3** **Fluss**, bedingt naturnah

Gärten, Freizeit-, Erholungs-, Grünflächen

- HJ0 3** **Rasenfläche**, intensiv genutzt
- HJ0 4** **Rasen- und Wiesenfläche**, extensiv genutzt
- HJ1 1** **Ziergarten** ohne bzw. mit überwiegend fremdländischen Gehölzen
- HJ1 2** **Ziergarten** mit überwiegend heimischen Gehölzen
- HK2 1** **Streuwiese**, Alter kleiner 10 Jahre, gepflegt
- HK3 1** **Streuwiese**, Alter kleiner 10 Jahre, gepflegt
- HM0 1** **Park, Grünanlage**, ≤ 2 ha, strukturarm, Baumbestand nahezu fehlend

Saum-, Ruderal- und Hochstaudenflur

- KA0 2** **feuchter Saum bzw. linienf. Hochstaudenflur**, mit Anteil Störzeiger Neo-, Nitrophyten größer 50 - 75 %
- KA0 4** **feuchter Saum bzw. linienf. Hochstaudenflur**, mit Anteil Störzeiger Neo-, Nitrophyten kleiner 25 %
- KA1 2** **feuchter Ruderalsaum bzw. linienf. Hochstaudenflur**, mit Anteil Störzeiger Neo-, Nitrophyten größer 50 - 75 %
- KA2 1** **Gewässerbegleitender feuchter Saum bzw. linienf. Hochstaudenflur**, mit Anteil Störzeiger Neo-, Nitrophyten größer 75 %
- KA2 2** **Gewässerbegleitender feuchter Saum bzw. linienf. Hochstaudenflur**, mit Anteil Störzeiger Neo-, Nitrophyten größer 50 - 75 %
- KA2 3** **Gewässerbegleitender feuchter Saum bzw. linienf. Hochstaudenflur**, mit Anteil Störzeiger Neo-, Nitrophyten größer 25 - 50 %
- KB2 2** **Gewässerbegleitender trockener Saum bzw. linienf. Hochstaudenflur**, mit Anteil Störzeiger Neo-, Nitrophyten größer 50 - 75 %
- KC0 1** **Randstreifen**, mit Anteil Störzeiger Neo-, Nitrophyten größer 75 %
- KC0 2** **Randstreifen**, mit Anteil Störzeiger Neo-, Nitrophyten größer 50 - 75 %
- LB0 1** **Hochstaudenflur, flächenhaft**, mit Anteil Störzeiger Neo-, Nitrophyten größer 75 %

Straßenbegleitgrün

- SP3/HM2** **Spielplatz, Grünanlage**

Straßenbegleitgrün

- VA 2** **Straßenbegleitgrün**, ohne Gehölzbestand

versiegelte, teilversiegelte Flächen

- VF0** **versiegelte Flächen**, (Gebäude, Straßen, Wege, etc.)
- VF1** **teilversiegelte Flächen**, (Schotterwege u. -flächen, wassergebundene Decke, etc.)

Sonstiges

- Grenze der Ausgleichsmaßnahmen**


Bestandsplan



A 4.1
Erhalt und Entwicklung der brachgefallenen Feuchtwiese mit Röhrichten und Großseggenbeständen
 Mahd alle 3 Jahre Ende August/Anfang September
 Verzicht auf N-Düngung, Gülle und Pflanzenschutzmittel
 Funktionskontrolle nach 5 Jahren
 Monitoring zur Steuerung der Pflegemaßnahmen

A 4.2
Erhalt und Entwicklung der brachgefallenen Feuchtwiese mit artenreichen Säumen
 1-mal jährliche Mahd im September
 Funktionskontrolle nach 5 Jahren
 Monitoring zur Steuerung der Pflegemaßnahmen und ggf. erforderlicher PK-Düngung

Maßnahmenplan

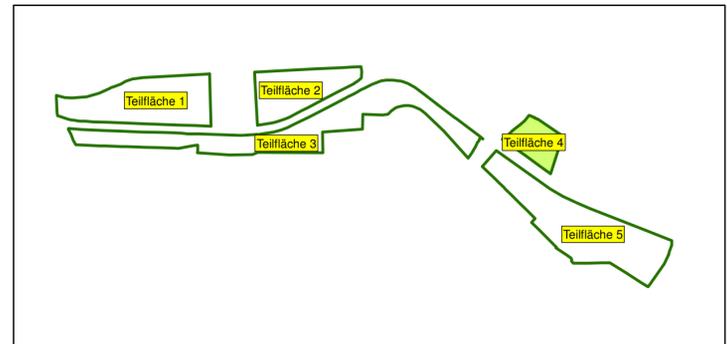

Nr.	Art der Änderung	Datum	Name

Bertram Mestermann
Büro für Landschaftsplanung

Brackhüttenweg 1
 59581 Warstein-Hirschberg

Tel. 02902-701231
 info@mestermann-landschaftsplanung.de

Datum: 11/2015
 Name: Rex
 gezeichnet: 11/2015
 Sto

Warstein, Nov. 2015
 gez. *Mestermann*

Fachbereich Tiefbau
STADT RHEDA - WIEDENBRÜCK
 Rathausplatz 13 33378 Rheda - Wiedenbrück

Telefon (05242) 963-0 Telefax (05242) 963-666 E-Mail rheda-wiedenbrück@gt-net.de

Datum	Name	Projekt
bearbeitet 11 / 2015	-	Ausgleichsflächenpool "Emsaue" in Rheda - Wiedenbrück
gezeichnet 11 / 2015	-	
geprüft	-	

Planinhalt
 Ausgleichsflächenkonzept
Bestands- und Maßnahmenplan
Teilfläche 4

Maßstab: 1 : 1.000
 Blatt-Nr.: **4**

