

Legende

Bestand

Kartierung lt. "Arbeitshilfen zum „Einführungserlass zum Landschaftsgesetz für Eingriffe durch Straßenbauvorhaben (ELES) in der Baualt des Bundes oder des Landes NRW“ (LANUV Stand: Oktober 2012) Biotypencode mit Index

- Laubwald**
- AB1 40 Buchen-Eichenmischwald**, mit Irt Baumartenanteilen $\geq 90\%$, geringes bis mittleres Baumholz, Strukturen mittel bis schlecht ausgeprägt
- AE0 37 Weidenwald**, mit Irt Baumartenanteilen $\geq 90\%$, Jungwuchs bis Stangenholz, Strukturen mittel bis schlecht ausgeprägt
- BA0 31 Feldgehölz aus einheimischen Baumarten**, mit Irt Baumartenanteilen 70 - 90 %, geringes bis mittleres Baumholz, Strukturen mittel bis schlecht ausgeprägt

- Nadelwald**
- HJ7 2 Weihnachtsbaumkultur**, mit geschlossener Krautschicht bzw. Grünlandvegetation
- Gebüsch, Strauchgruppe**
- BB0 Gebüsch, Strauchgruppe**, mit Irt Gehölzartenanteil kleiner 50 %
- BB0 1** mit Irt Gehölzartenanteil $\geq 50 - 70\%$
- BB0 2** mit Irt Gehölzartenanteilen größer 70 %
- BB0 3**
- Gehölzstreifen, Ufergehölz**
- BD3 Gehölzstreifen**, mit Irt Gehölzartenanteilen kleiner 50 %
- BD3 1** Jungwuchs bis Stangenholz
- BD3 2** mit Irt Gehölzartenanteilen kleiner 50 % geringes bis mittleres Baumholz
- BD3 5** mit Irt Gehölzartenanteilen $\geq 50 - 70\%$ geringes bis mittleres Baumholz
- BD3 8** mit Irt Gehölzartenanteilen größer 70 % geringes bis mittleres Baumholz
- BD3 9** mit Irt Gehölzartenanteilen größer 70 %, starkes bis sehr starkes Baumholz

- Baumgruppe, Baumreihe, Einzelbaum**
- BE0 Ufergehölz**, mit Irt Gehölzartenanteilen größer 70 %
- BE0 7** Jungwuchs - Stangenholz
- BE0 8** mit Irt Gehölzartenanteilen größer 70 % geringes bis mittleres Baumholz
- BE0 9** mit Irt Gehölzartenanteilen größer 70 %, starkes bis sehr starkes Baumholz
- BF1 6 Baumreihe**, mit Irt Gehölzanteil größer 70 %, geringes - mittleres Baumholz
- BF1 7** mit Irt Gehölzanteil größer 70 %, starkes - sehr starkes Baumholz
- BF2 2 Baumgruppe**, mit nicht Irt Gehölzanteil größer 70 %, geringes - mittleres Baumholz
- BF2 2** mit nicht Irt Gehölzanteil größer 70 %, starkes - sehr starkes Baumholz
- BF2 4** Uralbaum
- BF2 6** mit Irt Gehölzanteil größer 70 %, geringes - mittleres Baumholz
- BF2 7** mit Irt Gehölzanteil größer 70 %, starkes - sehr starkes Baumholz

- Einzelbaum**, Anteil lebensraumtypischer Gehölze größer 70%, Jungwuchs - Stangenholz
- BF3 1-3** geringes - mittleres Baumholz
- BF3 1** starkes - sehr starkes Baumholz
- BF3 2** Uralbaum
- BF3 3** Einzelbaum, Anteil lebensraumtypischer Gehölze größer 70%, Jungwuchs - Stangenholz
- BF3 4** geringes - mittleres Baumholz
- BF3 5-8** starkes - sehr starkes Baumholz
- BF3 5** Uralbaum
- BF3 6** mit Anteil Neo-, Nitrophyten kleiner 5 %
- BF3 7** Röhrichtbestand, mit Anteil Neo-, Nitrophyten 5 - 25 %
- BF3 8**
- BG3 7 Kopfbaum**, Anteil lebensraumtypischer Gehölze größer 70%, starkes - sehr starkes Baumholz
- Röhricht, Seggenried**
- CD1 3 Rasen-Großseggenried**, mit Anteil Neo-, Nitrophyten kleiner 5 %
- CF0 2 Röhrichtbestand**, mit Anteil Neo-, Nitrophyten 5 - 25 %

- Wirtschaftsgrünland, Grünlandprache**
- EA0 2 Fettwiese**, mäßig artenreich
- EA1 1 Glatthaferwiese**, artenarm
- EA1 2 Glatthaferwiese**, mäßig artenreich
- EC1 1 Feucht-/Nasswiese**, mittel bis schlecht ausgeprägt
- EE1 brachgefällene Intensivwiese**
- EE1 1 brachgefällene artenreiche Mähwiese**, mittel bis schlecht ausgeprägt
- Gewässer**
- FD0 3 Kleingewässer**, bedingt naturnah
- FN0 2 Graben**, bedingt naturnah
- FO0 3 Fluss**, bedingt naturnah
- Gärten, Freizeit-, Erholungs-, Grünflächen**
- HJ0 3 Rasenfläche**, intensiv genutzt
- HJ0 4 Rasen- und Wiesenfläche**, extensiv genutzt
- HJ1 1 Ziergarten** ohne bzw. mit überwiegend fremdländischen Gehölzen
- HJ1 2 Ziergarten** mit überwiegend heimischen Gehölzen
- HK2 1 Streuobstwiese**, Alter kleiner 10 Jahre, gepflegt
- HK3 1 Streuobstwiese**, Alter kleiner 10 Jahre, gepflegt
- HM0 1 Park, Grünanlage**, ≤ 2 ha, strukturarm, Baumbestand nahezu fehlend

- Saum-, Ruderal- und Hochstaudenflur**
- KA0 2 feuchter Saum bzw. linienf. Hochstaudenflur**, mit Anteil Störzeiger Neo-, Nitrophyten größer 50 - 75 %
- KA0 4 feuchter Saum bzw. linienf. Hochstaudenflur**, mit Anteil Störzeiger Neo-, Nitrophyten kleiner 25 %
- KA1 2 feuchter Ruderalsaum bzw. linienf. Hochstaudenflur**, mit Anteil Störzeiger Neo-, Nitrophyten größer 50 - 75 %
- KA2 1 Gewässerbegleitender feuchter Saum bzw. linienf. Hochstaudenflur**, mit Anteil Störzeiger Neo-, Nitrophyten größer 75 %
- KA2 2 Gewässerbegleitender feuchter Saum bzw. linienf. Hochstaudenflur**, mit Anteil Störzeiger Neo-, Nitrophyten größer 50 - 75 %
- KA2 3 Gewässerbegleitender feuchter Saum bzw. linienf. Hochstaudenflur**, mit Anteil Störzeiger Neo-, Nitrophyten größer 25 - 50 %
- KB2 2 Gewässerbegleitender trockener Saum bzw. linienf. Hochstaudenflur**, mit Anteil Störzeiger Neo-, Nitrophyten größer 50 - 75 %
- KC0 1 Randstreifen**, mit Anteil Störzeiger Neo-, Nitrophyten größer 75 %
- KC0 2 Randstreifen**, mit Anteil Störzeiger Neo-, Nitrophyten größer 50 - 75 %
- LB0 1 Hochstaudenflur, flächenhaft**, mit Anteil Störzeiger Neo-, Nitrophyten größer 75 %

- Straßenbegleitgrün**
- SP3, HM2 Spielplatz, Grünanlage**
- VA 2 Straßenbegleitgrün**, ohne Gehölzbestand
- versiegelte, teilversiegelte Flächen**
- VF0 versiegelte Flächen**, (Gebäude, Straßen, Wege, etc.)
- VF1 teilversiegelte Flächen**, (Schotterwege u. -flächen, wassergebundene Decke, etc.)
- Sonstiges**
- Grenze der Ausgleichsmaßnahmen**


Bestandsplan



5.1 Erhalt des Biotopkomplexes

A 5.1 Vitalisierung des Gewässers innerhalb des vorhandenen Profils
 Partielle Fällten von Bäumen
 Rückbau von Uferbefestigungen
 Uferabflachung und Anlage von kleinen Ausbuchtungen
 Extensive Gewässerunterhaltung

Maßnahmenplan

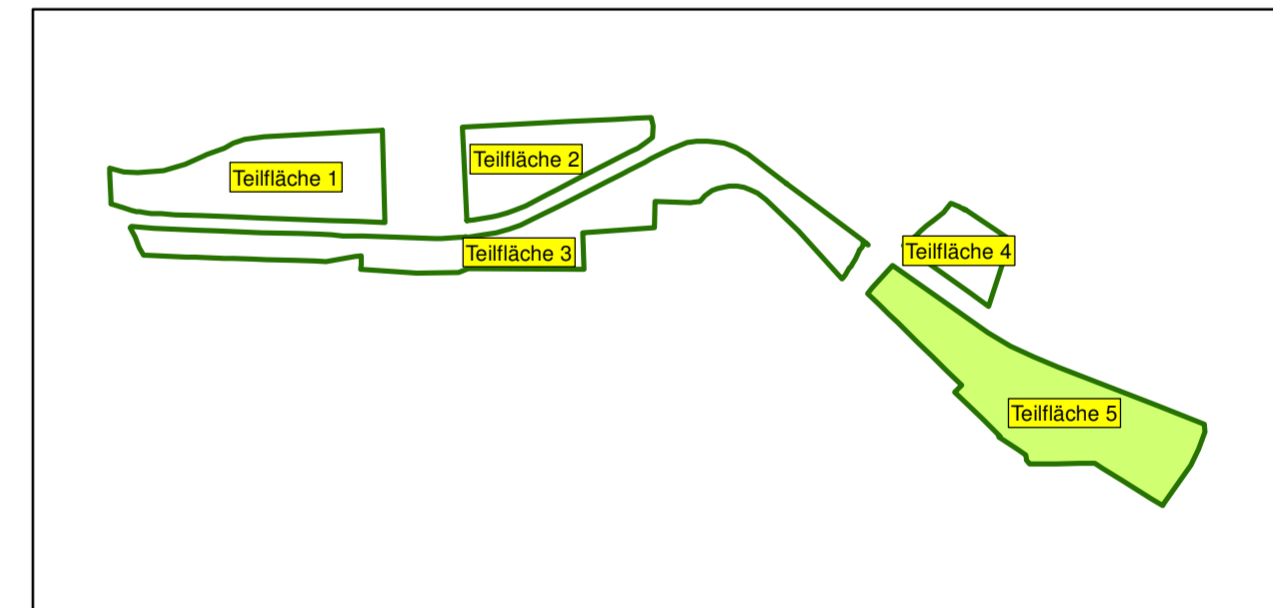

Nr.	Art der Änderung	Datum	Name

	Datum	Name
bearbeitet	11/2015	Rex
gezeichnet	11/2015	Sto
gez.	Warstein, Nov. 2015	<i>Mestermann</i>

Fachbereich Tiefbau
STADT RHEDA - WIEDENBRÜCK
 Rathausplatz 13 33378 Rheda - Wiedenbrück
 Telefon (05242) 963-0 Telefax (05242) 963-666 E-Mail rheda-wiedenbrueck@gf-net.de

Datum	Name	Projekt
bearbeitet 11 / 2015	-	Ausgleichsflächenpool "Emsaue" in Rheda - Wiedenbrück
gezeichnet 11 / 2015	-	
geprüft	-	
Maßstab: 1 : 1.000		Planinhalt Ausgleichsflächenkonzept Bestands- und Maßnahmenplan Teilfläche 5
Blatt-Nr.: 5		