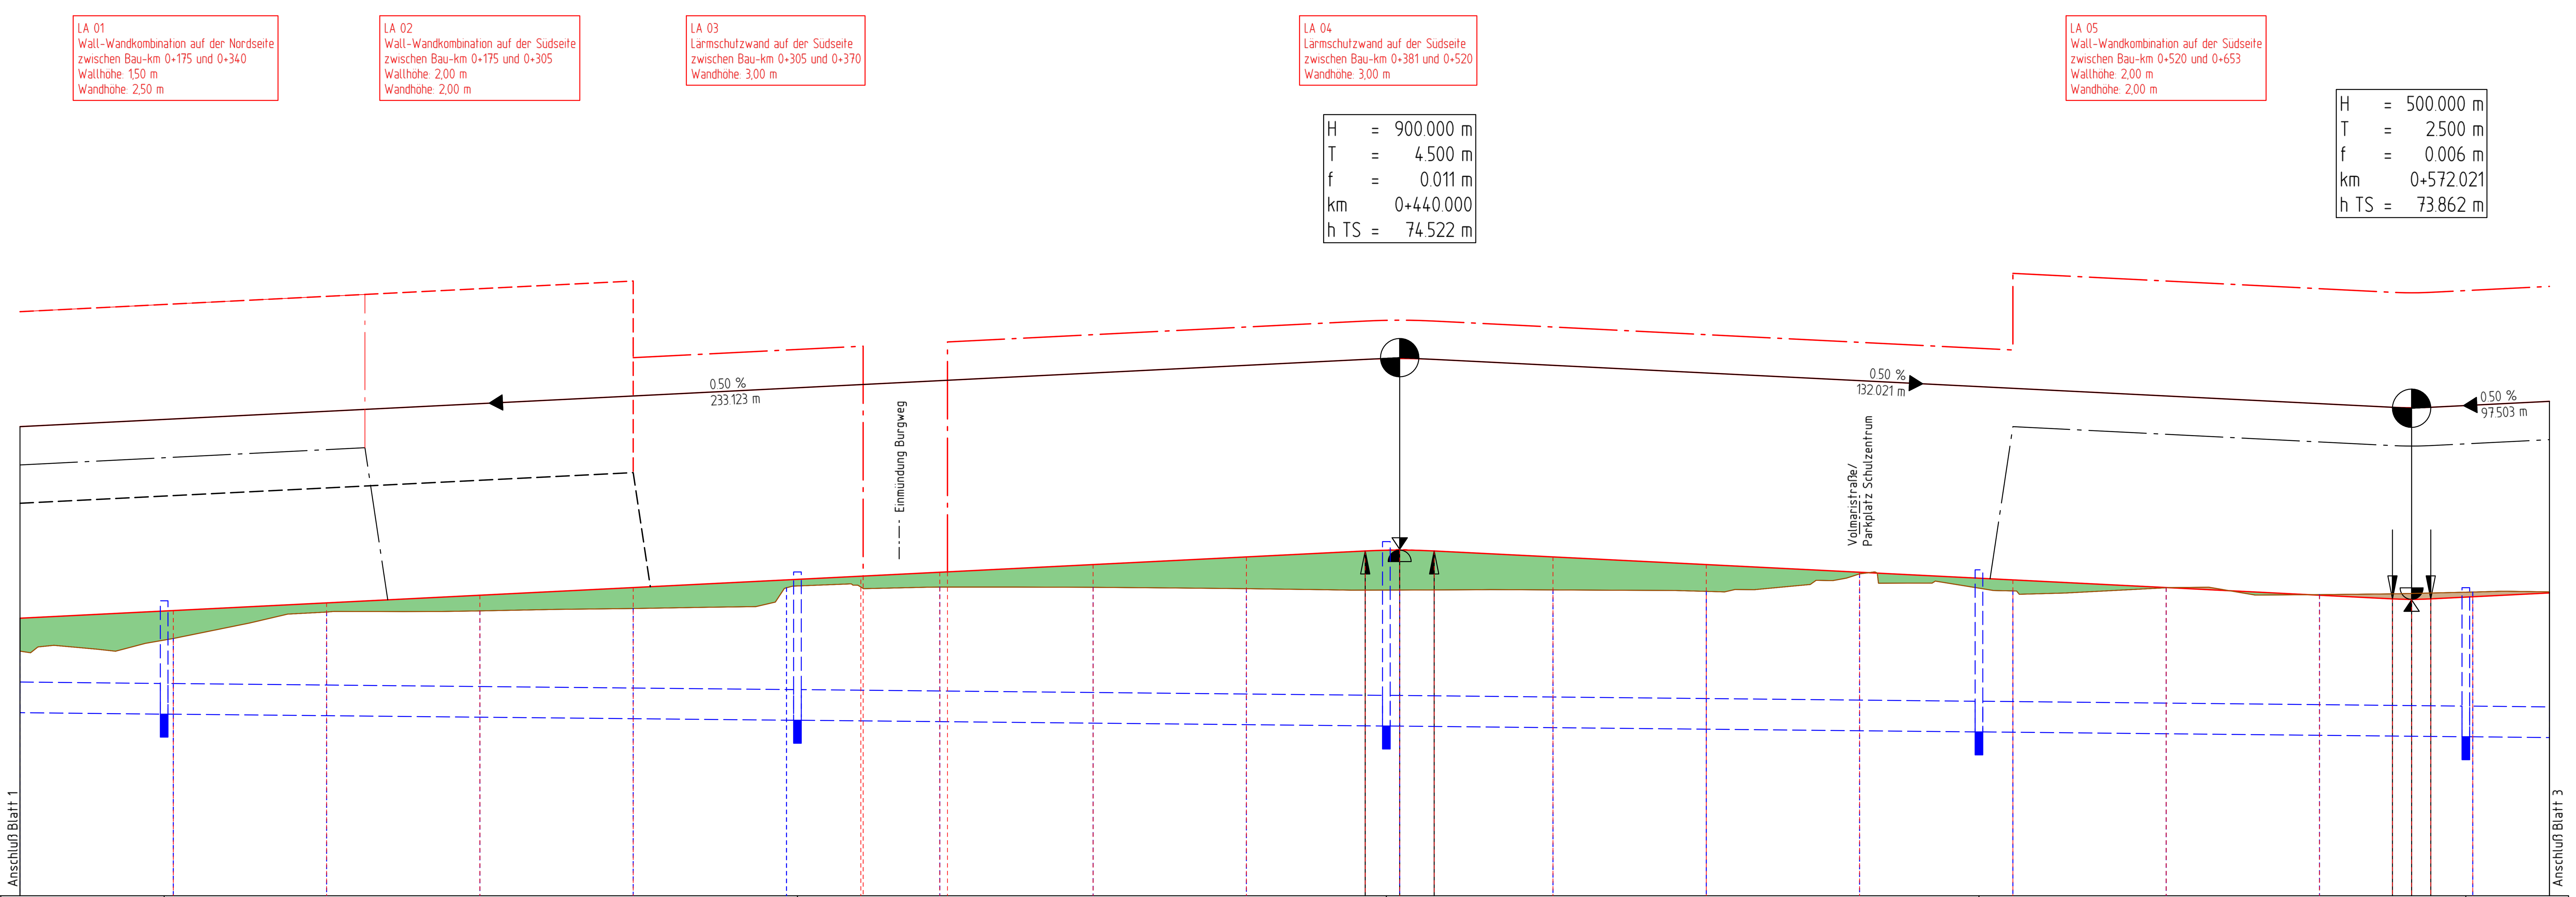

Entwässerung		72.370 / 72.370	0.100 % DN 400 PVCU			72.290 / 72.290	0.100 % DN 400 PVCU				72.215 / 72.215	0.100 % DN 400 PVCU				72.138 / 72.138	0.100 % DN 400 PVCU				72.075 / 72.075	0.100 % DN 400 PVCU
Gradientenhöhe	73.622	73.722	73.822	73.922	74.022	74.122	74.222	74.322	74.422	74.499	74.511	74.499	74.422	74.322	74.222	74.122	74.022	73.922	73.874	73.868	73.874	73.902
Geländehöhe	73.192	73.357	73.702	73.717	73.748	74.019	74.028	74.025	74.007		73.989		73.991	73.972	74.200	73.978	74.019	73.929				73.963
Station	260.000	280.000	300.000	320.000	340.000	360.000	380.000	400.000	420.000	435.500	440.000	444.500	460.000	480.000	500.000	520.000	540.000	560.000	569.521	572.021	574.521	580.000

0+300 0+400 0+500

Krümmung
50/R (cm)
Rechtskurve
Linkskurve

0+313.853 0+397.271 0+461.556 0+485.661

R = ∞

Querneigung
Maßstab 1:20
Rand links -2 Abstand: 3.250
Rand rechts 3 Abstand: 3.250

-8.1 -8.1

Zeichenerklärung

- Gradientenhochpunkt
- Gradiententiefpunkt
- Ausrundungsbeginn Kuppe / Ausrundungsende Wanne
- Damm
- Einschnitt

H = 15 000 m
T = 362,155 m
f = 4,372 m
km 0+601,335
hTS = 415,868 m

Neigungsbrechpunkt mit Angabe von: Ausrundungshalbmesser, Tangentenlänge, Stichhöhe, Bau-km, Höhe Tangentenschnittpunkt,

1,500 % 1 531,000 m 0,700 % 725,000 m — Längsneigung und Abstand zum nächsten Neigungsbrechpunkt

Schacht links / Schacht mitte / Schacht rechts / Schacht mitte und rechts

D = Deckelhöhe Schacht
S = Sohlhöhe Schacht
SE = Sohlhöhe Einlauf
SA = Sohlhöhe Auslauf
E = Einlauf
A = Auslauf

Rohrleitung mit Angabe der Dimension und der Längsneigung
- DN 300 1,21 % links
- DN 300 1,21 % rechts
- DN 300 1,21 % mitte

Lärmschutz

- Lärmschutzwall rechts
- Lärmschutzwall links
- Lärmschutzwand rechts
- Lärmschutzwand links

Nr.	Art der Änderung	Datum	Name

HSM INGENIEURE GMBH
DIPLOMINGENIEUR FRANK MICHAEL
Eberhard-Klausenberg-Straße 68
59597 Erwitte
Tel.: 0 29 43 / 8 71 51 35
Fax: 0 29 43 / 8 71 51 36
kontakt@hsm-ingenieure.de

VERKEHRSPLANUNG
SOFTWARE CONSULTING
VERKEHRSUNTERSUCHUNGEN
SIEDLUNGSWASSERWIRTSCHAFT
STÄDTEBAU
LANDSCHAFTSPLANUNG
LEHRAUFTRAG HOCHSCHULE OWL

Fachbereich Tiefbau
STADT RHEDA-WIEDENBRÜCK
Rathausplatz 13 33378 Rheda-Wiedenbrück
Telefon (05242) 963-0 Telefax (05242) 963-666 E-Mail rheda-wiedenbrück@gt-net.de

	Datum	Name
bearbeitet	12 / 2015	-
gezeichnet	12 / 2015	-
geprüft	...	...
Maßstab:	1 : 500 / 50	
Unterlage:	6	
Blatt-Nr.:	2	

Projekt:
Ringschluss Südring von der Lippstädter Str. bis zur Rietberger Str. im Stadtteil Wiedenbrück

Planinhalt:
Höhenplan