


Kreis Gütersloh

Gemeinde Herzebrock-Clarholz

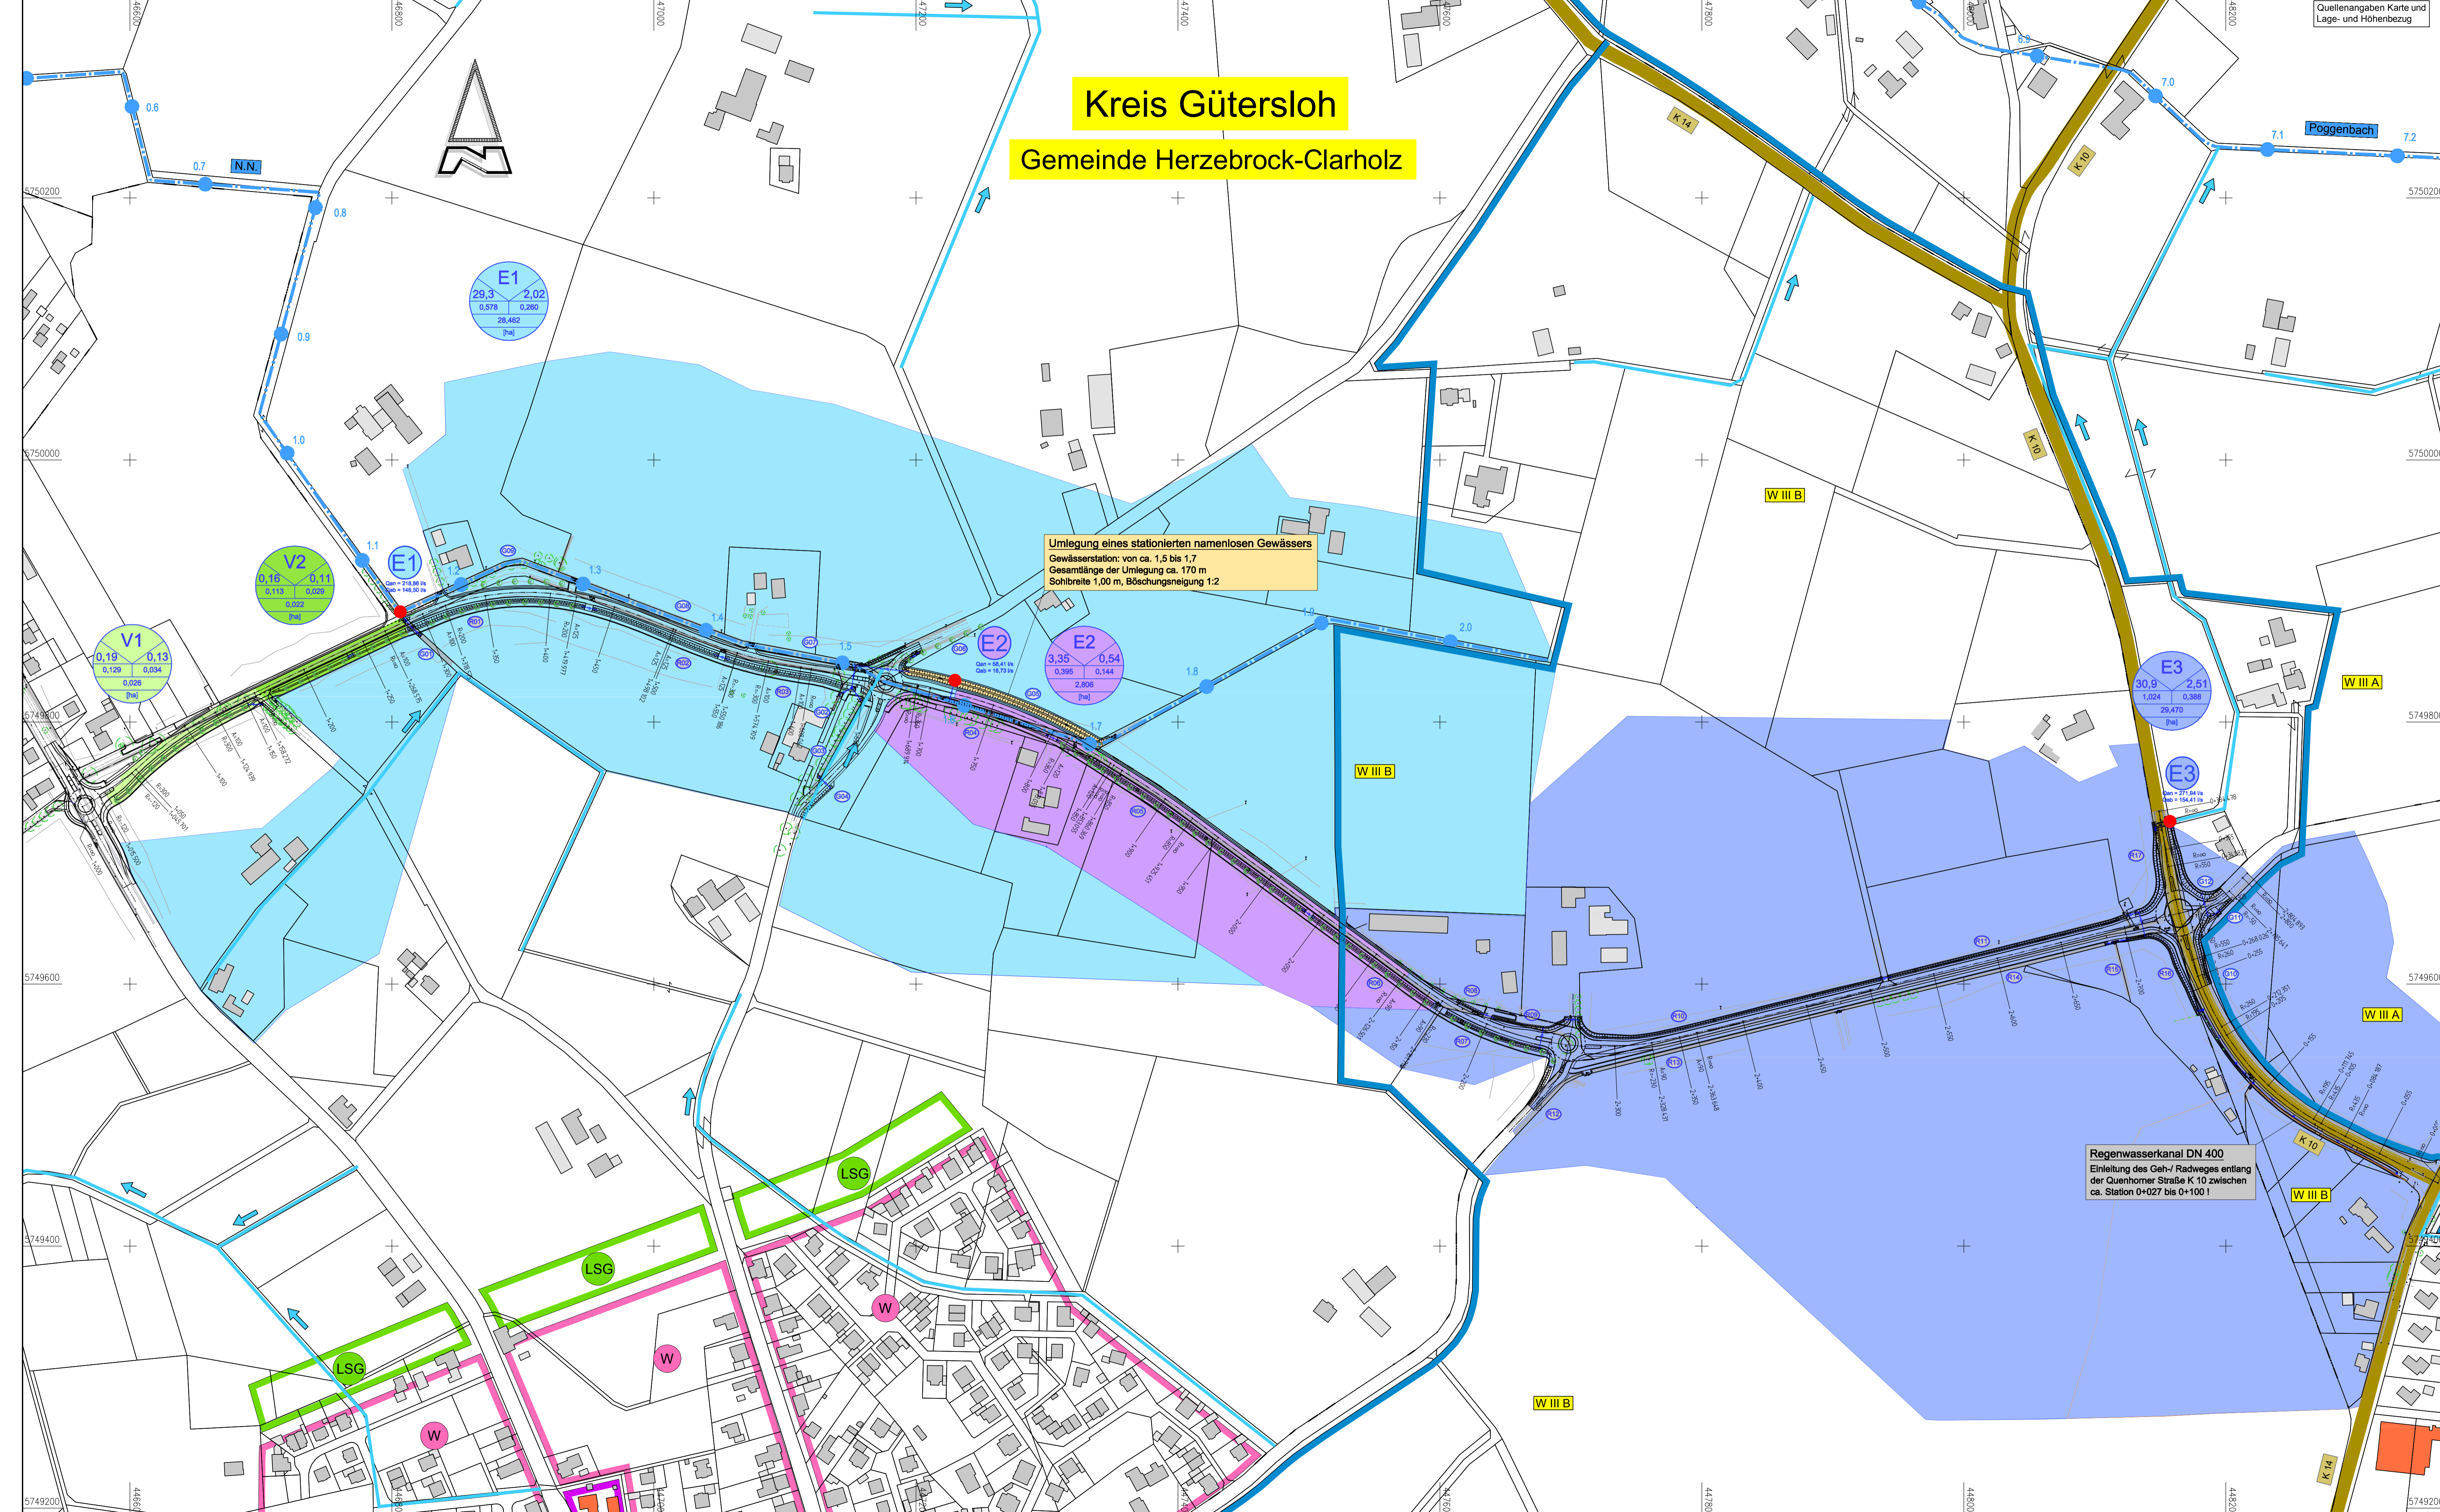

Umliegung eines stationierten namenlosen Gewässers
 Gewässerstation: von ca. 1,5 bis 1,7
 Gesamtlänge der Umliegung ca. 170 m
 Sohlbreite 1,00 m, Böschungneigung 1:2

Regenwasserkanal DN 400
 Einleitung des Geh-/Radweges entlang
 der Quentener Straße K 10 zwischen
 ca. Station 0+027 bis 0+100 !


Quellenangaben Karte und Lage- und Höhenbezug

Zeichenerklärung

Gebiete und Flächen vorhanden	Straßennetz vorhanden
W reines und allgemeines Wohngebiet, Kleinsiedlungsgebiet	A 27 Bundesautobahn
LSG Landschaftsschutzgebiet	B 99 Bundesstraße
W Gemeinbedarf	L 2151 Landesstraße / Staatsstraße
W III Wasserschutzzone III	K 33 Kreisstraße

Antrag auf Erteilung einer wasserrechtlichen Erlaubnis

E1 E1 = Name des Einzugsgebietes Ae = Fläche des Einzugsgebietes Au = undurchlässige Flächen (Au = Ae·sb·ym·ab+Ae·su·ym·su+Ae·se·ym·se+Ae·wg·ym·wg) Ae·sb = Straßentfläche befestigt (u.a. Fahrbahn, Gehwege) Ae·su = Straßentfläche unbefestigt (u.a. Böschungen, Mulden) Ae·se = Seilliches Einzugsgebiet (u.a. Grünflächen)	1.0 Stationierung Gewässer
E1 Einleitung von Niederschlagswasser in ein Oberflächengewässer, Einzugsgebiet E1 und E2	E1 Einleitungsstelle
E1 Einleitung von Niederschlagswasser in das Grundwasser, Einzugsgebiet V1 und V2	E1 Entwässerungsgräben (vorh.), mit Darstellung der Fließrichtung
E1 Umliegung eines Gewässers nach § 99 LWG	R01 Regenrückhaltegräben (fid. Nr. "R")
E1 Einleitungsstelle	G01 Entwässerungsgräben (fid. Nr. "G")

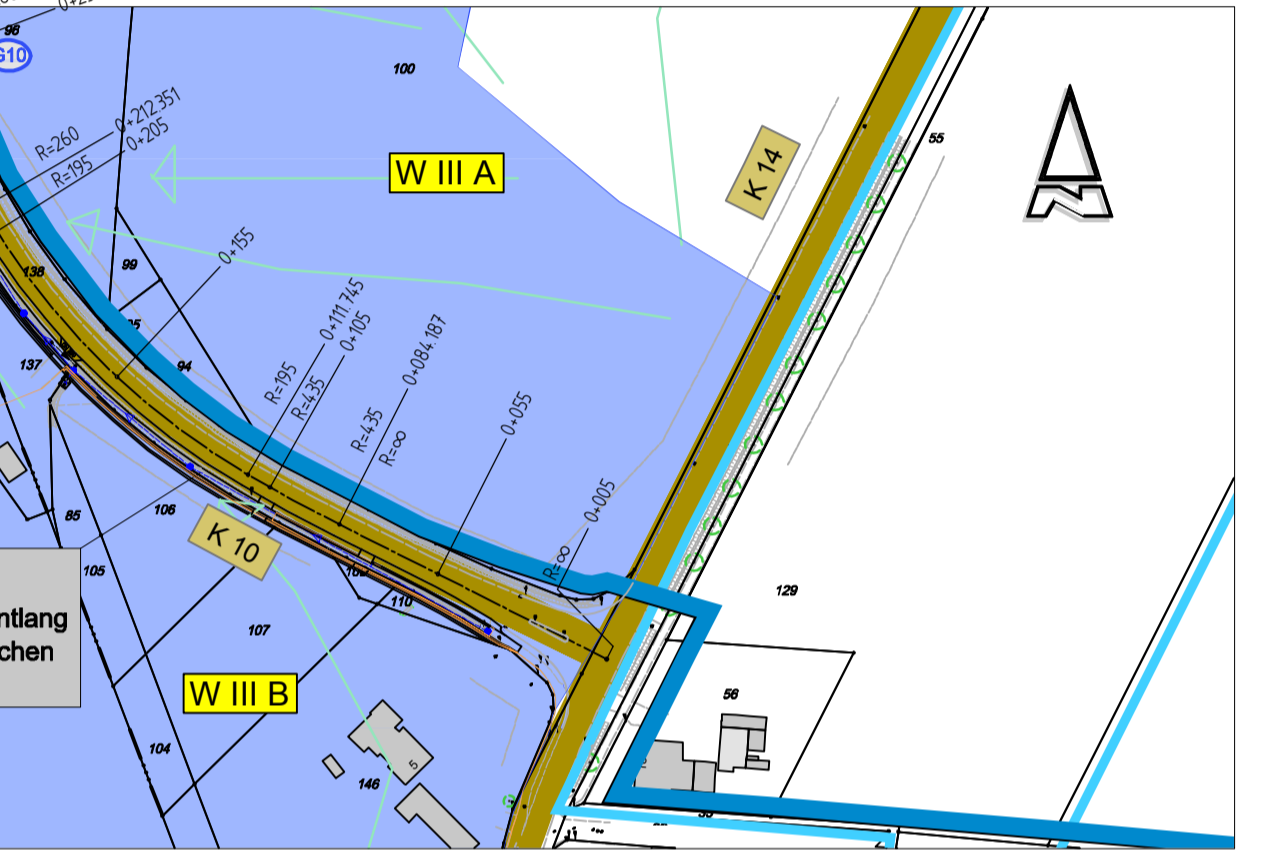

1

<p>RÖVER RÖVER Ingenieurgesellschaft mbH BERATUNGS- INGENIEUR- UND PROJEKTINGENIEURBÜRO tel: (0 52 41) 2 34 99-0 • fax: (0 52 41) 2 34 99-20 Robert-Busch-Str. 11 • 33134 Geseke • mail: info@roever-ig.de</p>	Projekt-Nr.: HE-1001
<p>Gemeinde Herzebrock-Clarholz Fachbereich Planen, Bauen, Umwelt</p>	
Nr. _____	Art der Änderung _____
Datum _____	Zeichen _____

FESTSTELLUNGSENTWURF

Straßenbauverwaltung _____	Unterlage / Blatt-Nr.: 18.2/1
Straße: _____ Station: _____	Bezeichnung der Unterlage:
PROJIS-Nr.: _____	Übersichtslegeplan Entwässerung Maßstab: 1:2000
<h3>Ausbau von Gemeindestraßen zur "Nördlichen Entlastungsstraße" in Herzebrock</h3>	
aufgestellt: _____	
Herzebrock-Clarholz, den _____	