

KM = +0.0-303.691
 H = 0.000
 T = 0.000
 F = 0.000
 TS = 110.126

227.363-0.0+ = KM
 0000.000 = H
 131.513 = T
 0.000 = F
 103.922 = TS


KM = +0.0-401.726
 H = 625.000
 T = 10.344
 F = 0.086
 TS = 109.677

KM = +0.0-422.924
 H = 625.000
 T = 9.268
 F = 0.069
 TS = 108.917

KM = +0.0-530.839
 H = 0.000
 T = 0.000
 F = 0.000
 TS = 108.250

Achsname
 Maßstab der Längen 1:250
 Maßstab der Höhen 1:25

108.000 m ü. NN

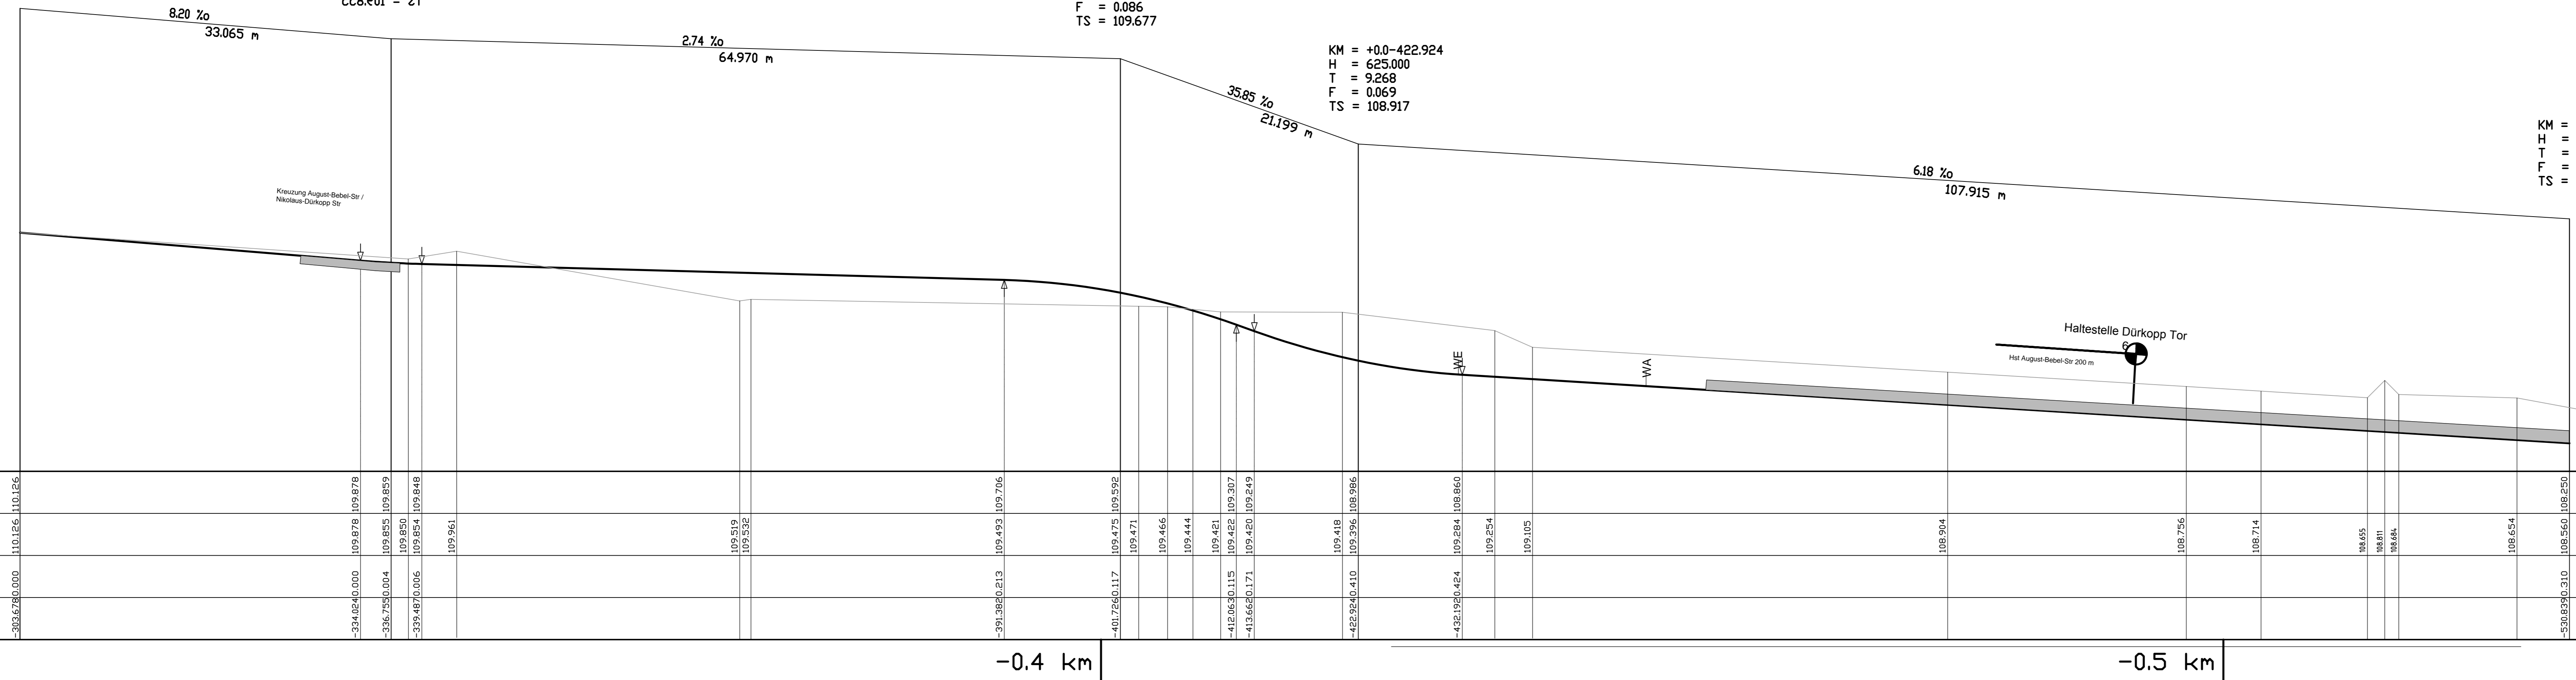


Krümmung:	100.0 / R	Rechts	Kurve
Station	-0.000	-303.678	-303.678
Radius u. A-Param.	0.000	0.000	0.000

moBiel
 Ein Unternehmen der Stadwerke Bielefeld

Stadtbahnlinie 4 Stadtbahnverlängerung Dürkopp Tor 6

Planungsphase	Genehmigungsplanung	Anlage	3	Blatt	3.1
Dateiname	Gradientenplanung (Höhenplan Gleis 1)	Planart	DT6-31.03/001	Plottatum	16.01.2015
Planverfasser	Jäger/R&B	Maßstab	1 : 250	Datum	03.2015
		Bearb.	03.2015	Name	Jäger/R&B
		Gepr.	03.2015		Sievers/R&B

Bielefeld, den

moBiel GmbH