


Querschnitt A
Abzweig Nikolaus-Dürkopp-Str./
August-Bebel-Str.

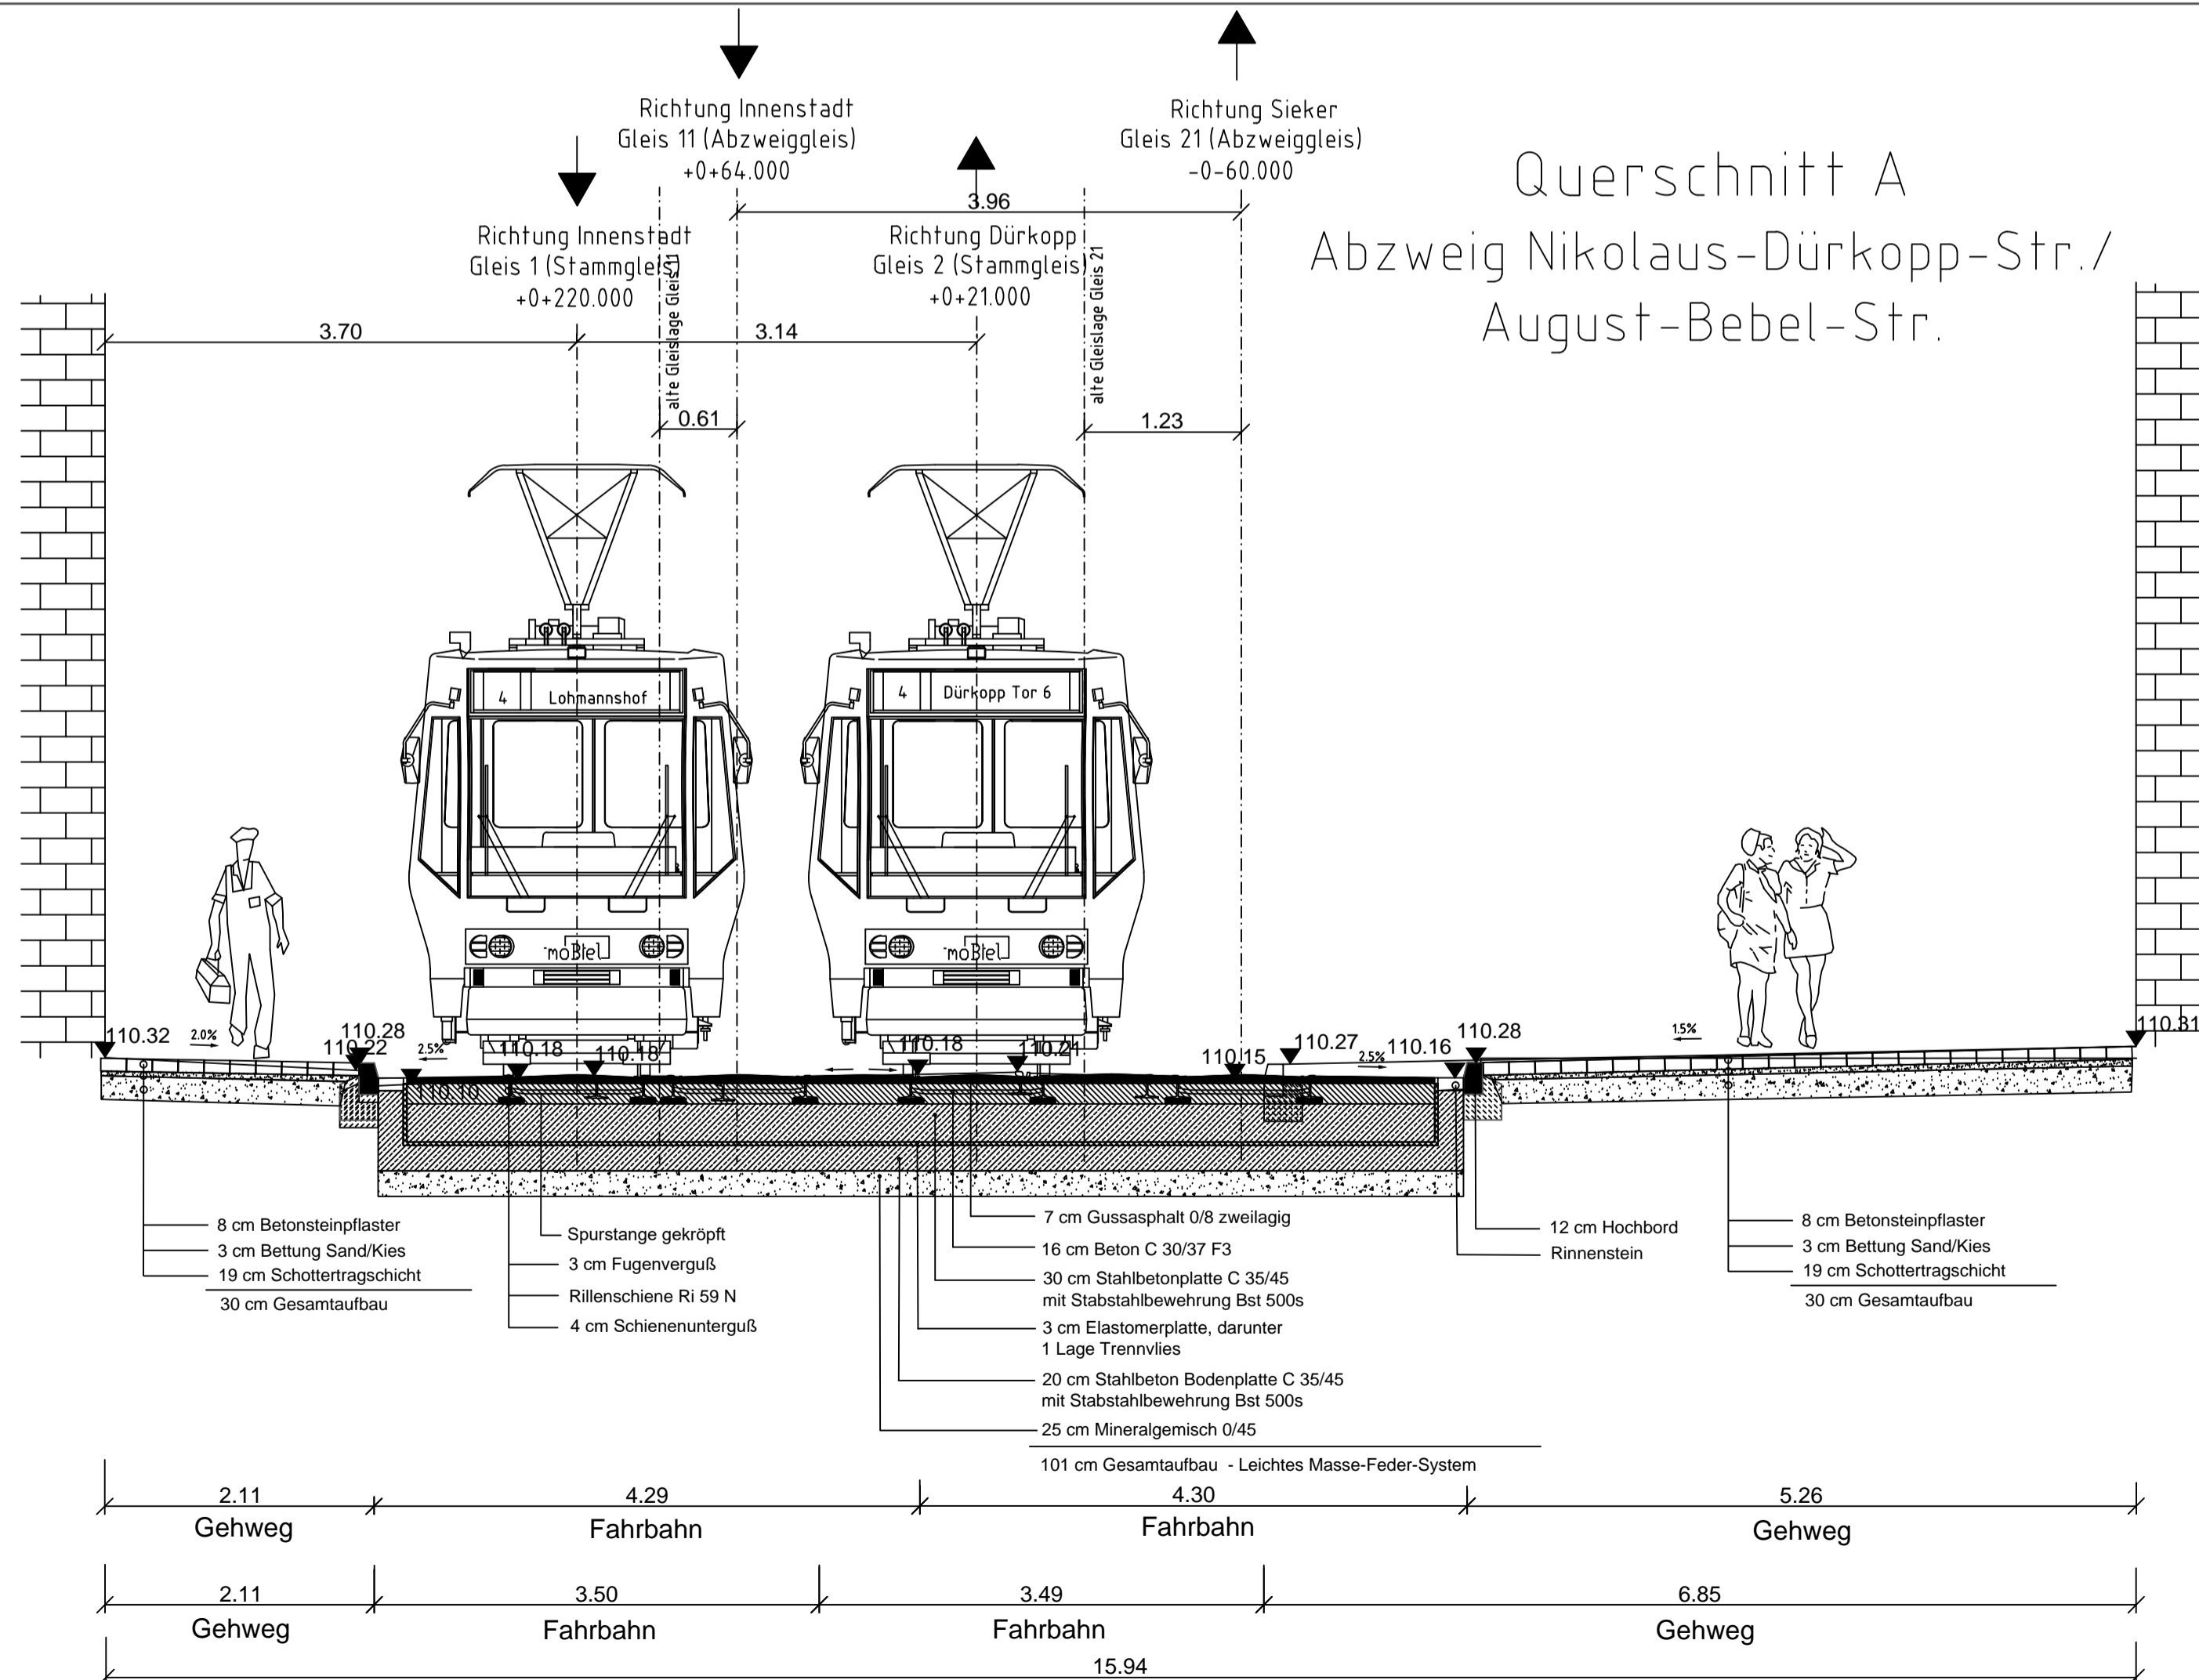

| Nr. | Änderung | Datum | Name |
|---|---|-----------------------|-----------------------|
|  <p>Ein Unternehmen der Stadtwerke Bielefeld</p> | | | |
| <p>Stadtbahnlinie 4 Stadtbahnverlängerung Dürkopp Tor 6 AQ- A Abzweig Nikolaus-Dürkopp-Str./ August-Bebel-Str.</p> | | | |
| Planungsphase | Genehmigungsplanung | | Anlage 4 Blatt 1 |
| Dateiname: | | | Plotdatum: 22.01.2015 |
| Planart | Querschnitt A | Plannr.: DT6-31.4/001 | Maßstab: 1 : 50 |
| Planverfasser |  <p>Fritz-Vomfelde-Straße 6 40547 Düsseldorf Tel. +49 211 5447905-0 Fax +49 211 5447905-199</p> | | Datum |
| | | | Name |
| | | | |
| | | Bearb.: 01.2015 | Jäger/ R&B |
| | | Gepr.: 01.2015 | Schultze/ R&B |
| Bielefeld, den | | | |
| moBiel GmbH | | | |