


## Querschnitt D Haltestelle Dürkopp Tor 6

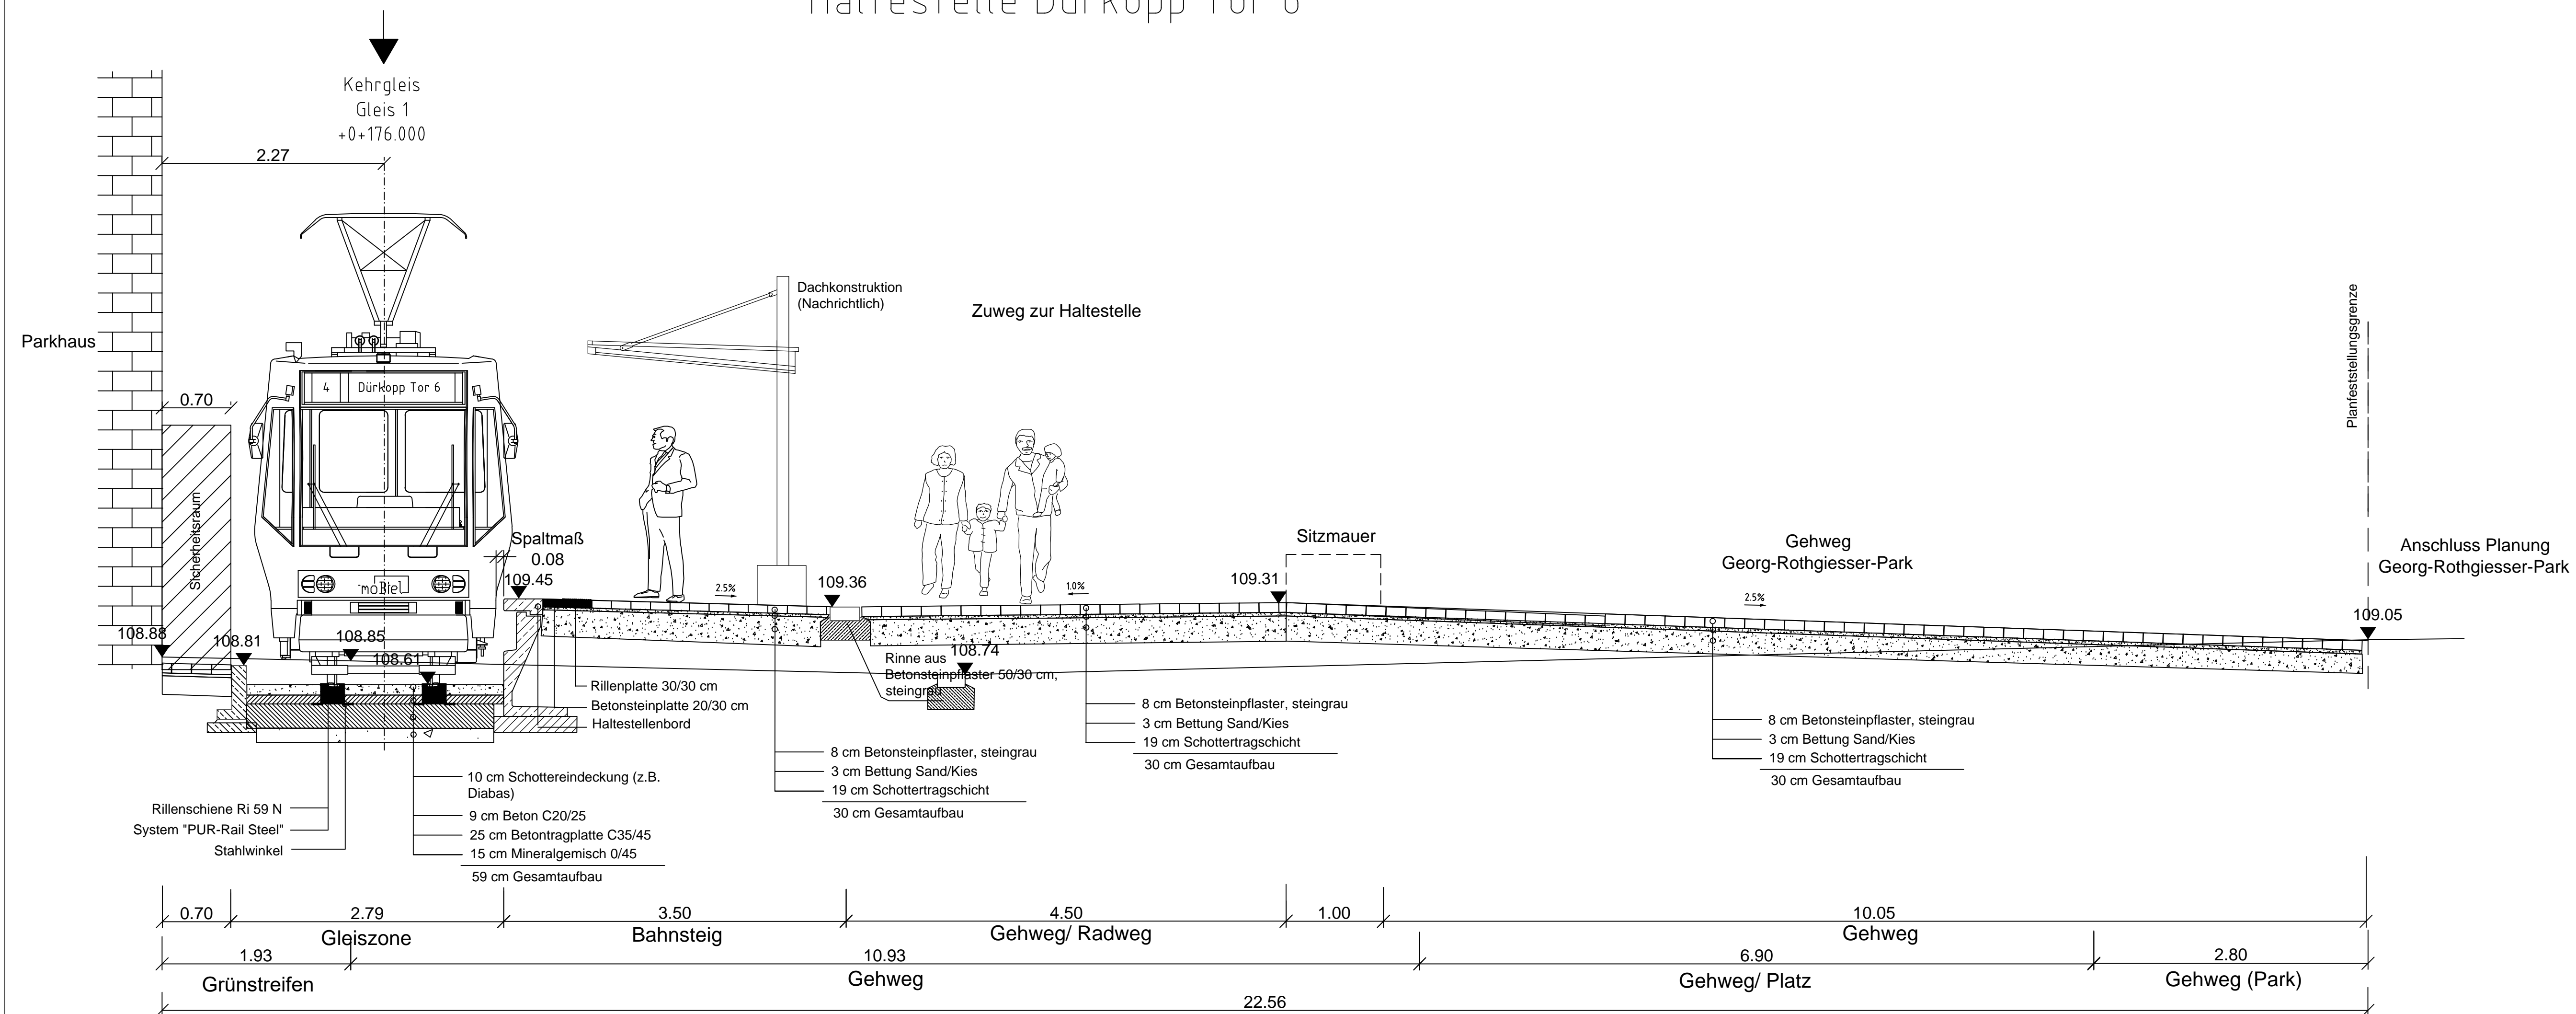

Nr.	Änderung	Datum	Name



### Stadtbahnlinie 4 Stadtbahnverlängerung Dürkopp Tor 6 AQ- D Haltestelle

Planungsphase	Genehmigungsplanung		Anlage	4	Blatt	4
Dateiname:			Plotdatum:	22.01.2015		
Planart	Querschnitt D	Plannr.	DT6-31.4/004	Maßstab	1 : 50	
Planverfasser			Datum			
		Bearb.:	01.2015	Jäger/ R&B		
		Gepr.:	01.2015	Schultze/ R&B		

Bielefeld, den

moBiel GmbH