


H = 1500.000 m
 T = 8.132 m
 f = 0.022 m
 km = 0+936.210
 h TS = 156.936 m

H = 4000.000 m
 T = 16.898 m
 f = -0.036 m
 km = 1+014.510
 h TS = 157.283 m

H = 1000.000 m
 T = 3.839 m
 f = 0.007 m
 km = 1+220.850
 h TS = 156.454 m

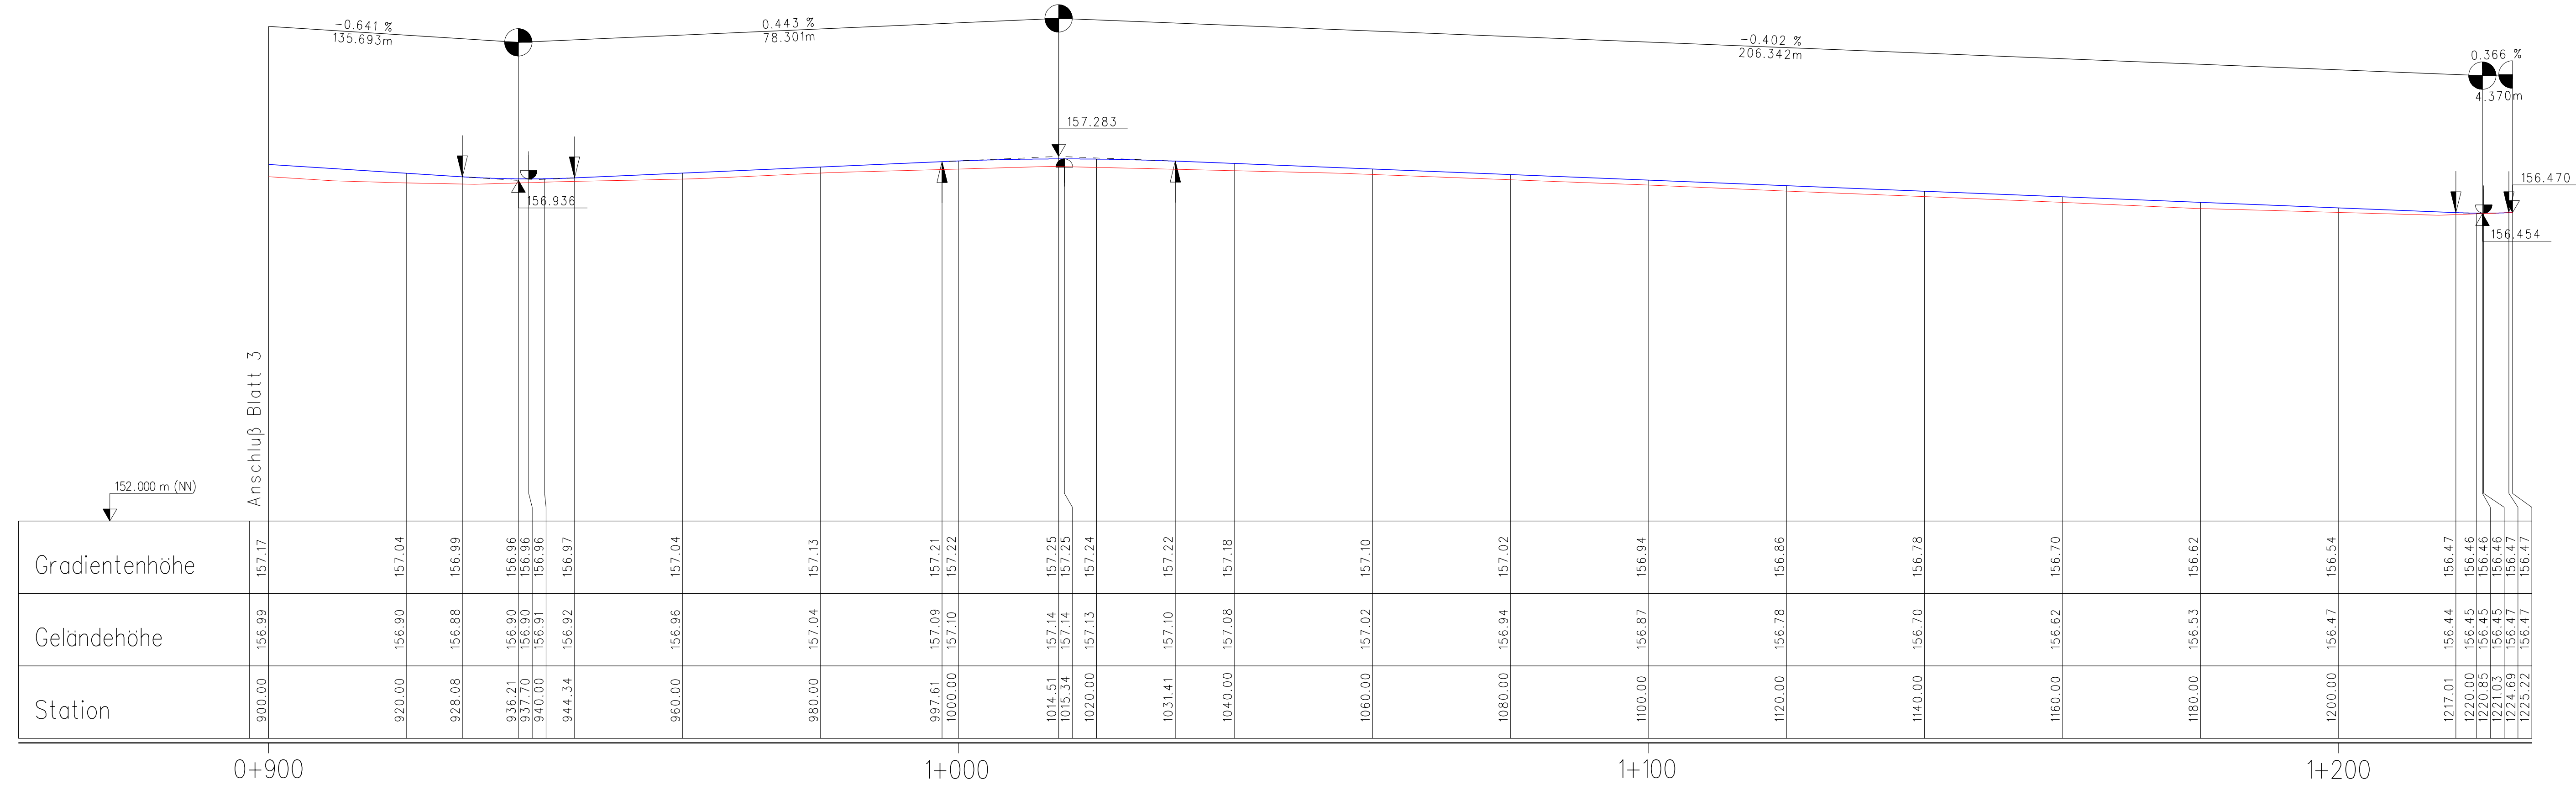

Station	900.00	920.00	928.08	936.21	937.70	940.00	944.34	960.00	980.00	997.61	1000.00	1014.51	1015.34	1020.00	1031.41	1040.00	1060.00	1080.00	1100.00	1120.00	1140.00	1160.00	1180.00	1200.00	1217.01	1220.00	1220.85	1221.03	1224.69	1225.22
Gradientenhöhe	157.17	157.04	156.99	156.96	156.96	156.96	156.97	157.04	157.13	157.21	157.22	157.25	157.25	157.24	157.22	157.18	157.10	157.02	156.94	156.86	156.78	156.70	156.62	156.54	156.47	156.46	156.46	156.46	156.47	156.47
Geländehöhe	156.99	156.90	156.88	156.90	156.90	156.91	156.92	156.96	157.04	157.09	157.10	157.14	157.14	157.13	157.10	157.08	157.02	156.94	156.87	156.78	156.70	156.62	156.53	156.47	156.44	156.45	156.45	156.45	156.47	156.47

Gradientenhochpunkt
 Gradiententiefpunkt
 Ausrundungsbeginn Kuppe/
 Ausrundungsende Wanne

Neigungsbrechpunkt mit Angabe von:
 Tangentiallänge, Stichthöhe, Bau-km, Höhe Tangentenschnittpunkt

H = 1500.000 m
 T = 8.132 m
 f = 0.022 m
 km = 0+936.210
 h TS = 156.936 m

H = 4000.000 m
 T = 16.898 m
 f = -0.036 m
 km = 1+014.510
 h TS = 157.283 m

H = 1000.000 m
 T = 3.839 m
 f = 0.007 m
 km = 1+220.850
 h TS = 156.454 m

-0.641 %
 135.693m

0.443 %
 78.301m

-0.402 %
 206.342m

0.366 %
 4.370m

-0.641 %
 135.693m

0.443 %
 78.301m

Längsneigung und Abstand zum nächsten Neigungsbrechpunkt

Die dargestellte Achshöhe bezieht sich auf die Höhenlage der Gleise (s. Ausbaquerschnitte)

ING.-BÜRO FÜR STADTVERKEHRSPLANUNG
DIPL.-ING. HARTMUT HARNISCH
 33739 BIELEFELD BELZWEG 36B
 TELEFON 05206/ 7057820

gesehen: Bielefeld.
 gez. ppa. Steinbrecher gez. i. V. Artschwager

STADT BIELEFELD
AMT FÜR VERKEHR
 - 660.22 - Verkehrswegeplanung

Genehmigungsplanung
Stadtbahnlinie 1
Umbau Hauptstraße
 zwischen nördl. Gaswerkstr. und Jenaer Str.

Höhenplan	Maßstab	Datum		Name	
		bearb.	07/17	HA/DG	HA/DG
Blatt 4	1:500/1:50	gez.	07/17	DG	DG
		gepr.	07/17	HA	HA
Stat. 0+900 - 1+225,22	Plan Nr.	BZV Brackwede			
	16736-204				
660.2	660.22	aufgestellt			
gez. I.A. Dietz	gez. I.A. Hovermann			gez. Thiel	