


Querschnitt Haltestelle Stat. 0+180,00

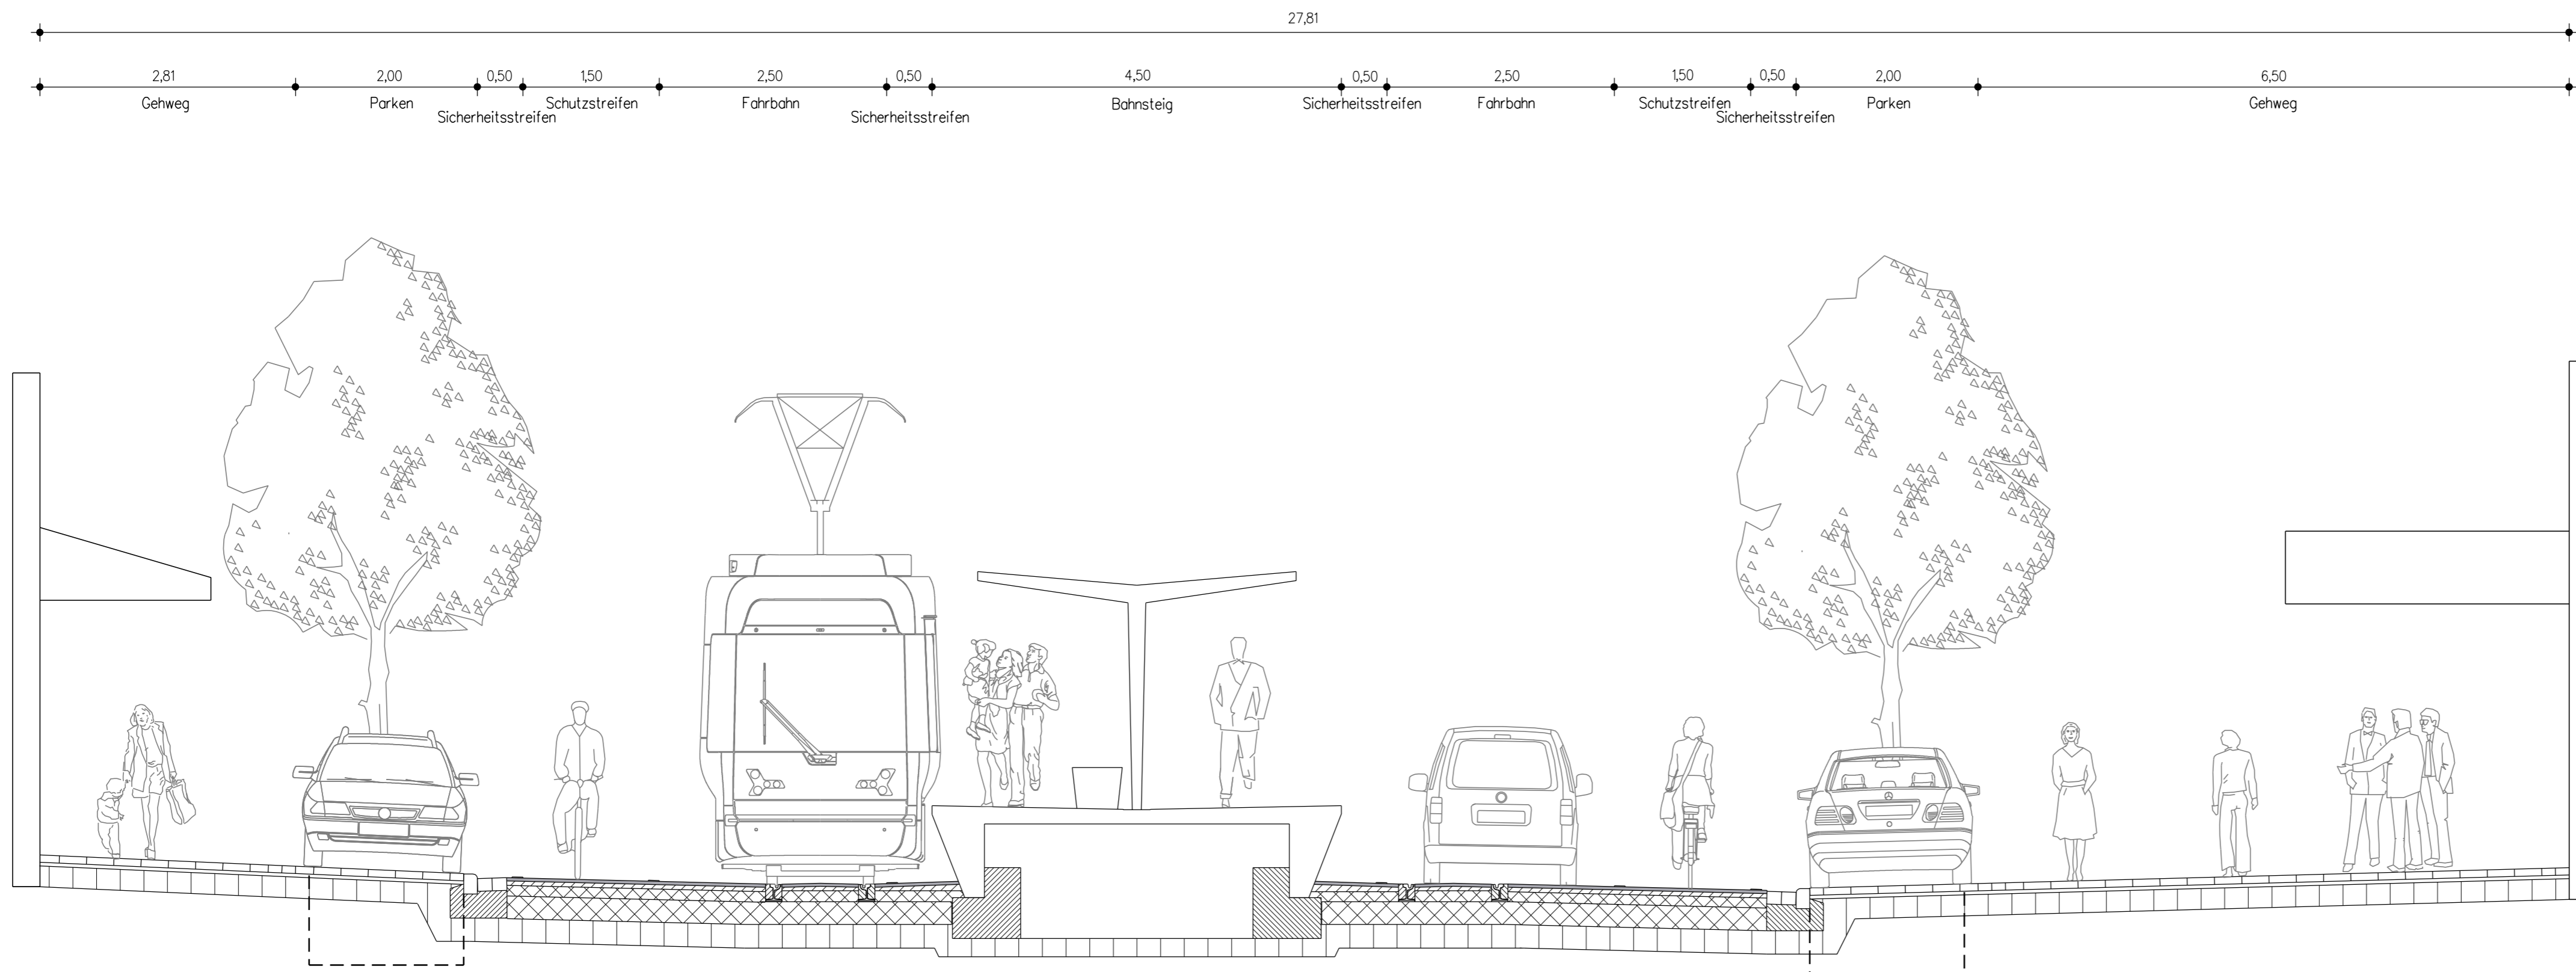

Anmerkung:
Die Darstellung des Oberbaus erfolgt nachrichtlich beispielhaft und ist nicht Gegenstand des Planfeststellungsverfahrens

Die Höhenabwicklung und Entwässerungsplanung sind Gegenstand der Ausführungsplanung




ING.-BÜRO FÜR STADTVERKEHRSPANUNG
DIPL.-ING. HARTMUT HARNISCH
33739 BIELEFELD BELZWEG 36B
TELEFON 05206/ 7057820

Handwritten signature



gesehen:
Bielefeld,
gez. ppa. Steinbrecher gez. i.V. Artschwager

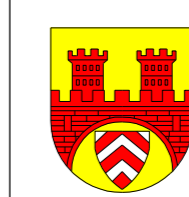

STADT BIELEFELD
AMT FÜR VERKEHR
- 660.22 - Verkehrswegeplanung

Genehmigungsplanung
Stadtbahnlinie 1
Umbau Hauptstraße
zwischen nördl. Gaswerkstr. und Jenaer Str.

Ausbauquerschnitt Blatt 1 Stat. 0+180,00	Maßstab		Datum	Name
	1:50	bearb.	12/17	HA/DG
	Plan Nr. 16736-301	gez.	12/17	DG
		gepr.	12/17	HA
		BZV	Brackwede	
660.2	660.22			aufgestellt
gez. i.A. Dietz	gez. i.A. Hovermann			gez. Thiel