


Neupflanzung von hochstämmigen Laubbäumen im Straßenraum, Qualität mind. 3xv. 16-18

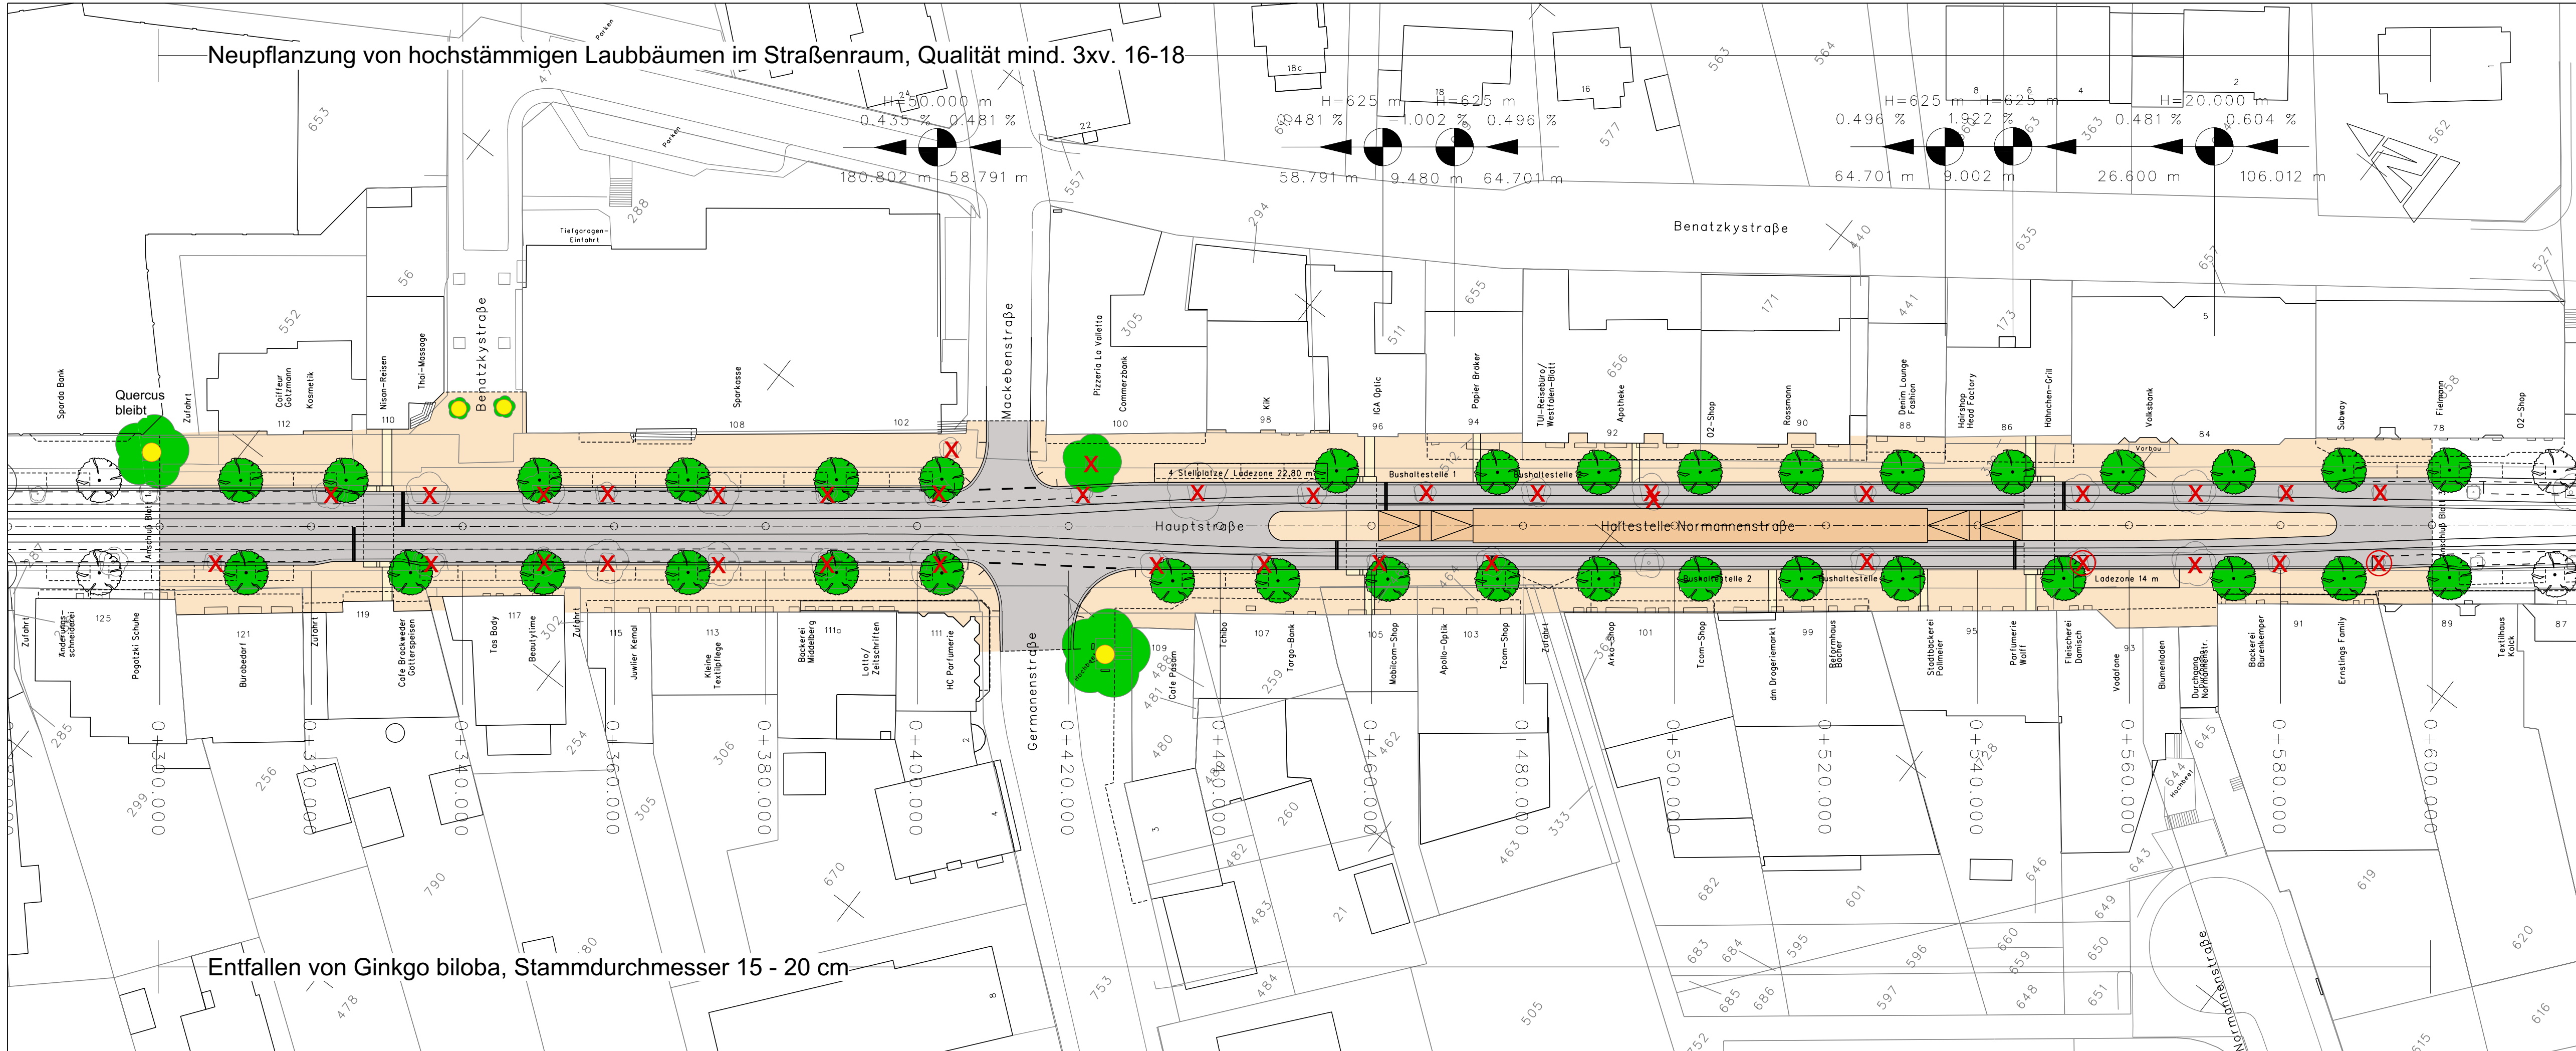

Entfallen von Ginkgo biloba, Stammdurchmesser 15 - 20 cm

- Fahrbahn
- Haltestelle
- Gehweg
- Bodenindikatoren
- Parkstreifen (nur nachrichtlich)
- Straßenbaum (Neupflanzung)
- Bestandsbaum entfällt
- Erhalt vorh. Bäume
- Bäume bereits entfallen

Gasse | Schumacher | Schramm
Landschaftsarchitekten
Partnerschaft mbB Paderborn
Vogelsang 5 | Tel 0 52 52 - 52 125
D-33104 Paderborn | Fax 0 52 52 - 53 063
info@gss-paderborn.de

moBiel
gesehen: Bielefeld,
gez. ppa. Steinbrecher gez. i.V. Artschwager

STADT BIELEFELD
AMT FÜR VERKEHR
- 660.22 - Verkehrswegeplanung

Genehmigungsplanung
Stadtbahnlinie 1
Umbau Hauptstraße
zwischen nördl. Gaswerkstr. und Jenaer Str.

Landschaftspflegerischer Begleitplan Blatt 2 Stat. 0+300 - 0+600	Maßstab	1:500	Datum	Name
	Plan Nr.	16736-702	bearb.	12/17 TB
			gez.	12/17 TB
			gepr.	12/17 RSD
			BZV	Brackwede
660.2	660.22			aufgestellt
gez. i.A. Dietz	gez. i.A. Hovermann			gez. Thiel