


Y 3524767.657
X 5732327.027

Y 3525374.865
X 5731930.891

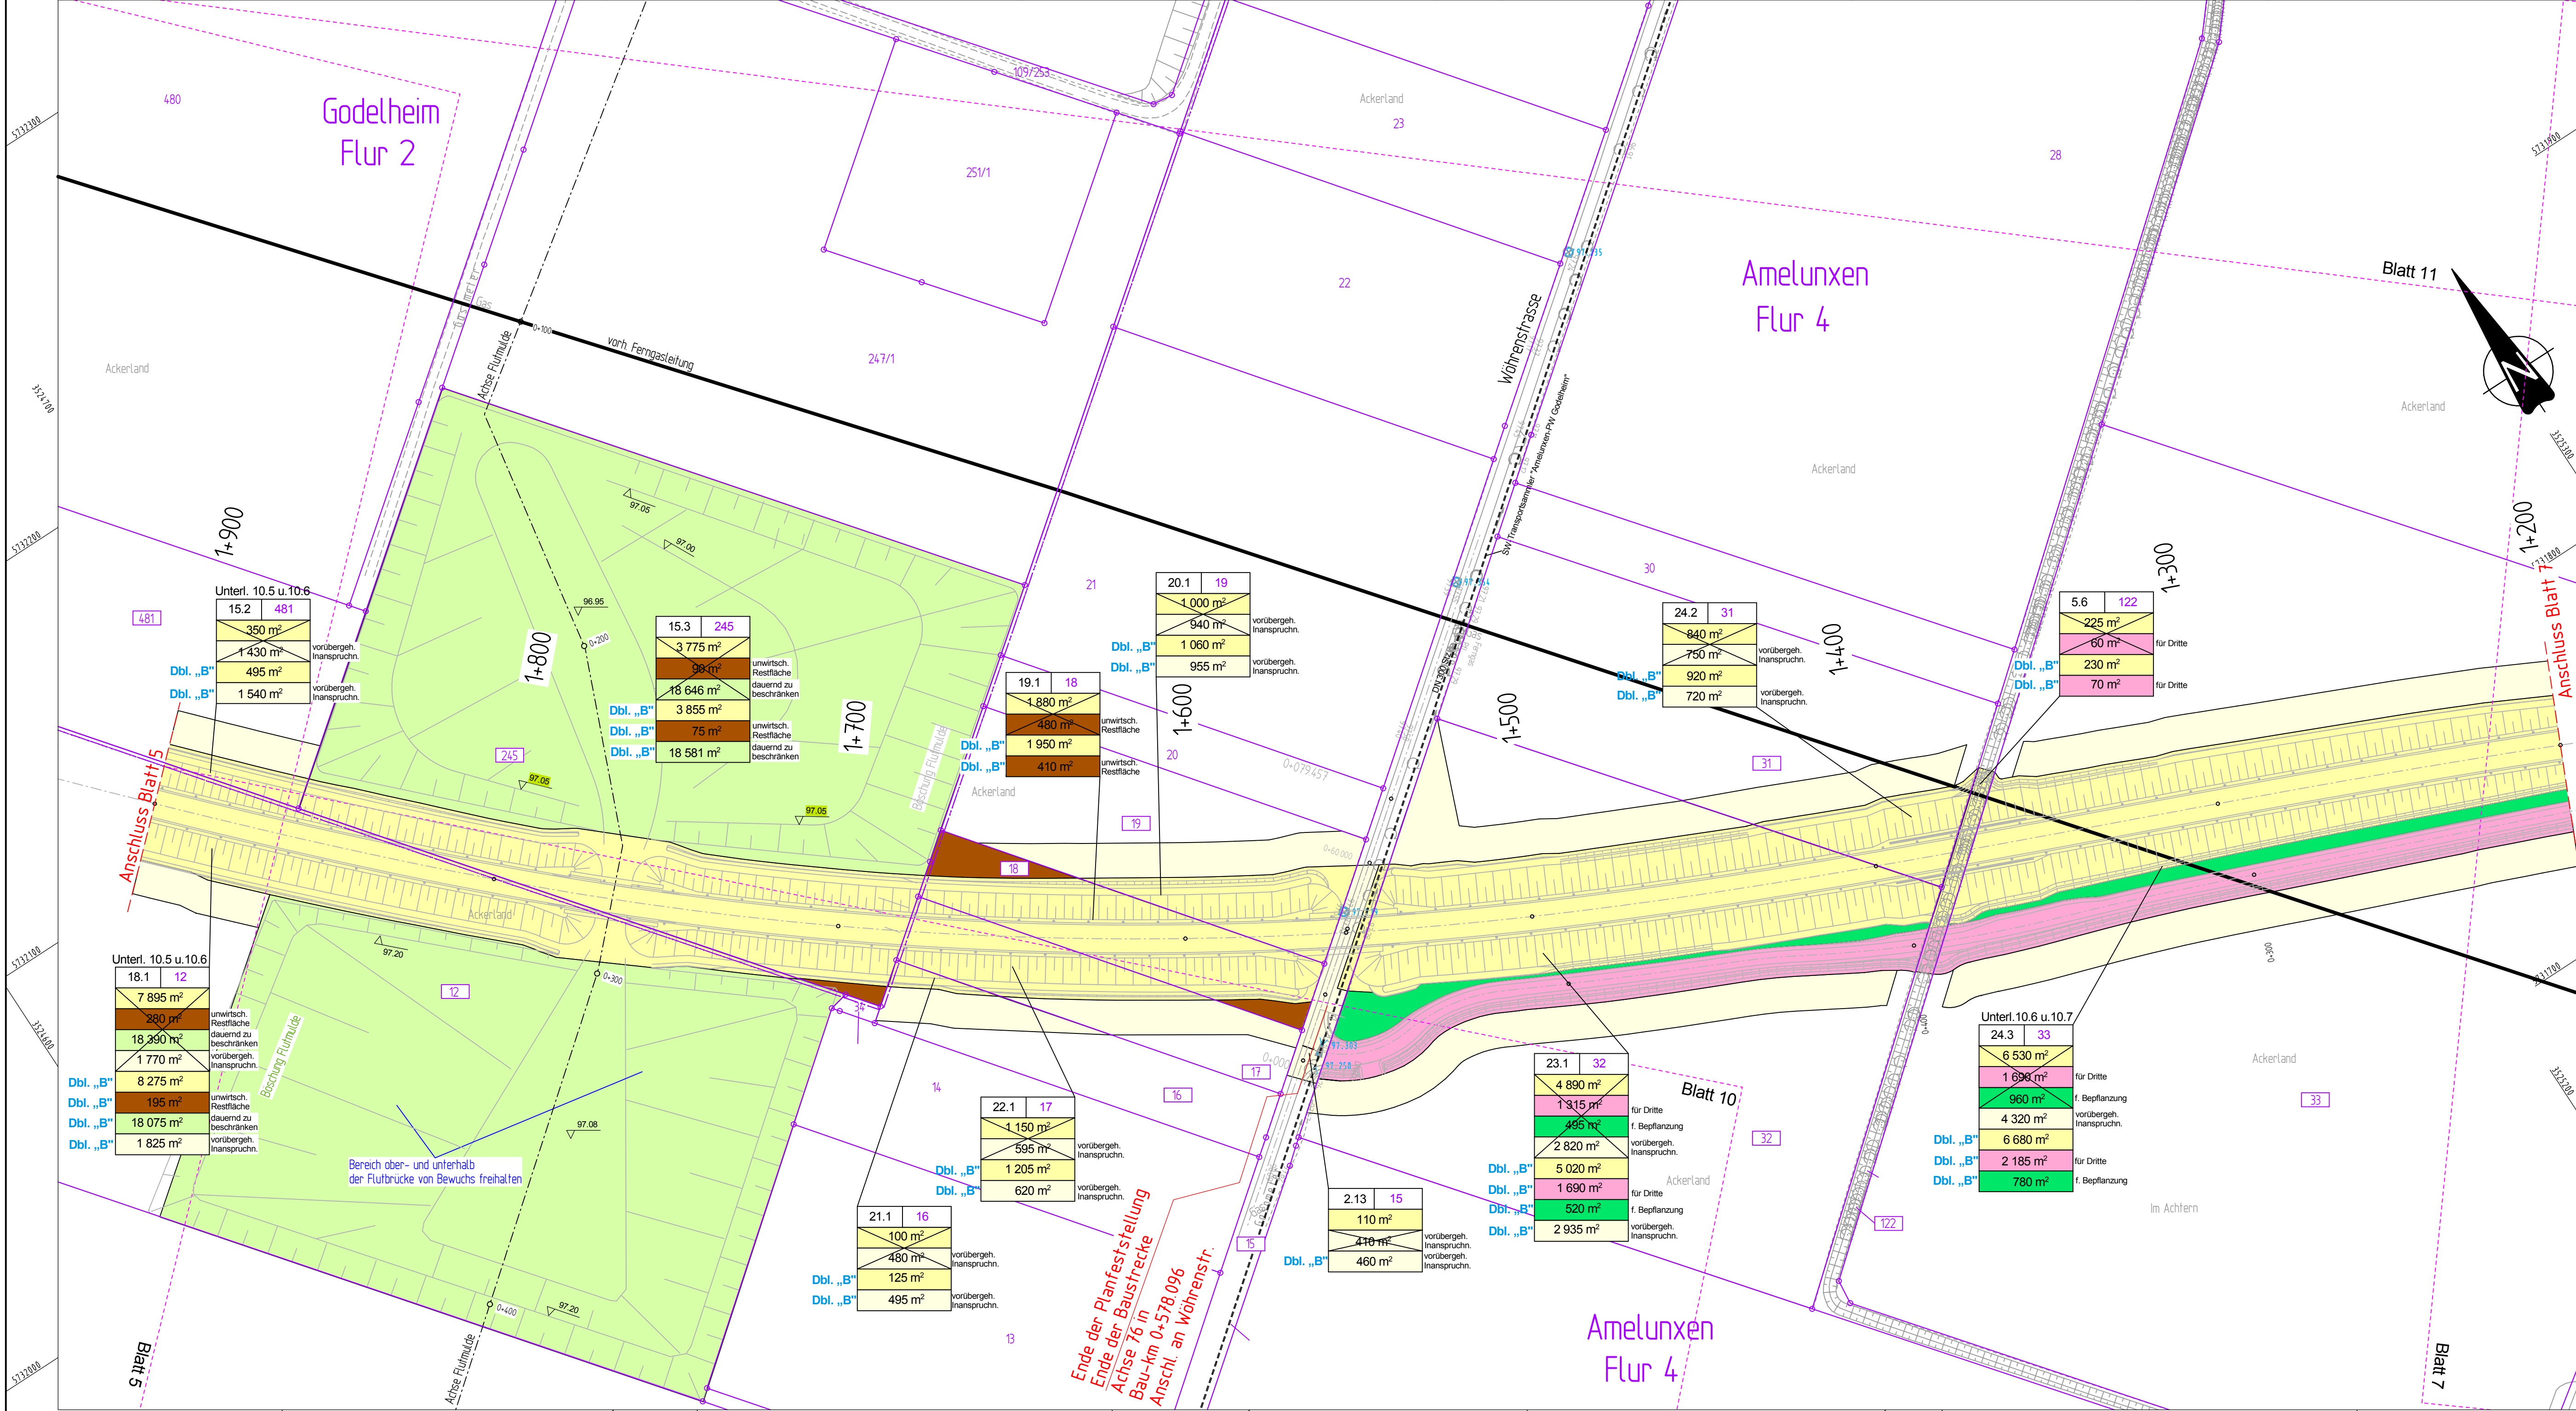

Legende zum Grunderwerbsplan

	zu erwerbende Fläche für Bausträger		unwirtschaftl. Restfläche
	zu erwerbende Fläche für Bepflanzung		dauernd zu beschränkende Fläche
	zu erwerbende Fläche für Ausgleichsmaßnahmen		vorübergehend in Anspruch zu nehmende Fläche
	zu erwerbende Fläche für Dritte		A 1.2 Ausgleichsmaßnahme

1.1	166	=Ifd. NR. des betroffenen Eigentümers
1220 m ²		=NR. des betroffenen Flurstücks
		=Grunderwerbsfähigen Farbgebung wie Fläche

Deckblatt „B“

In dieser Ausfertigung werden aus Datenschutzgründen Namen und Anschriften der Eigentümer der betroffenen Grundstücke nicht genannt.

Satzungsgemäß ausgelegt in der Zeit vom _____ bis _____ in der Gemeinde _____	Festgestellt gemäß Beschluss vom heutigen Tage Detmold, den _____ Bezirksregierung Detmold- Planfeststellungsbehörde Im Auftrag (Unterschrift)
Zeit und Ort der Auslegung sind mindestens 1 Woche vor Auslegung ortsüblich bekannt gemacht worden. Gemeinde _____ (Dienstsigel)	(Dienstsigel)

Zugehöriger Entwurf

Aufgestellt: Paderborn, 30.03.2012 Der Leiter der Regionalniederlassung Sauerland-Hochstift i.A. gez. Bodor	Geprüft: Gelsenkirchen, 08.05.2012 Der Direktor des Landesbetriebes Straßenbau NRW i.A. gez. Sonnhoff
Gesehen: Bonn, 10.12.2012 Bundesministerium für Verkehr, Bau und Stadtentwicklung Abteilung Straßenbau, Straßenverkehr i.A. gez. Bidinger	Gesehen: Düsseldorf, 29.06.2012 Ministerium für Bauen und Verkehr des Landes Nordrhein-Westfalen i.A. gez. Rox

Regionalniederlassung Sauerland-Hochstift - Außenstelle Paderborn -				Straßen.NRW <small>Landesbetrieb Straßenbau, Nordrhein-Westfalen</small>
Straße B 64 B 83	von NK / Abschnitt Abschnitt 62 Abschnitt 66	nach NK / Abschnitt Abschnitt 63 Abschnitt 67	Stationsbereich 2.203 - 0.825 0.150 - 2.803	Projekt-Nr. 08-0157 Unterlage 10 Blatt Nr. 6
Nächster Ort: Godelheim und Wehrden				GV-Nr.: 2.13, 5.6, 15.2, 15.3, 18.1, 19.1, 20.1, 21.1, 22.1, 23.1, 24.2, 24.3
B64/83 Brakel/Hembsen-Höxter Teilabschnitt 1b Neubau der B 64 Höxter/Ottbergen-Höxter/Godelheim und Neubau der B 83 Beverungen/Wehrden bis Höxter/Godelheim				Maßstab: 1:1000
Planfeststellung - Deckblatt „B“				
Grunderwerbsplan B 83n von Bau-km 1+900 bis Bau-km 1+200				

Aufgestellt
Paderborn, den 24.06.2019
Der Leiter der
Regionalniederlassung Sauerland-Hochstift
i.A.
gez. Lars Voigtländer

Y 3524546.094
X 5731987.409

Y 3525153.302
X 5731591.273