


Y 3525371.334
X 5731933.119

Y 3525935.720
X 5731478.042

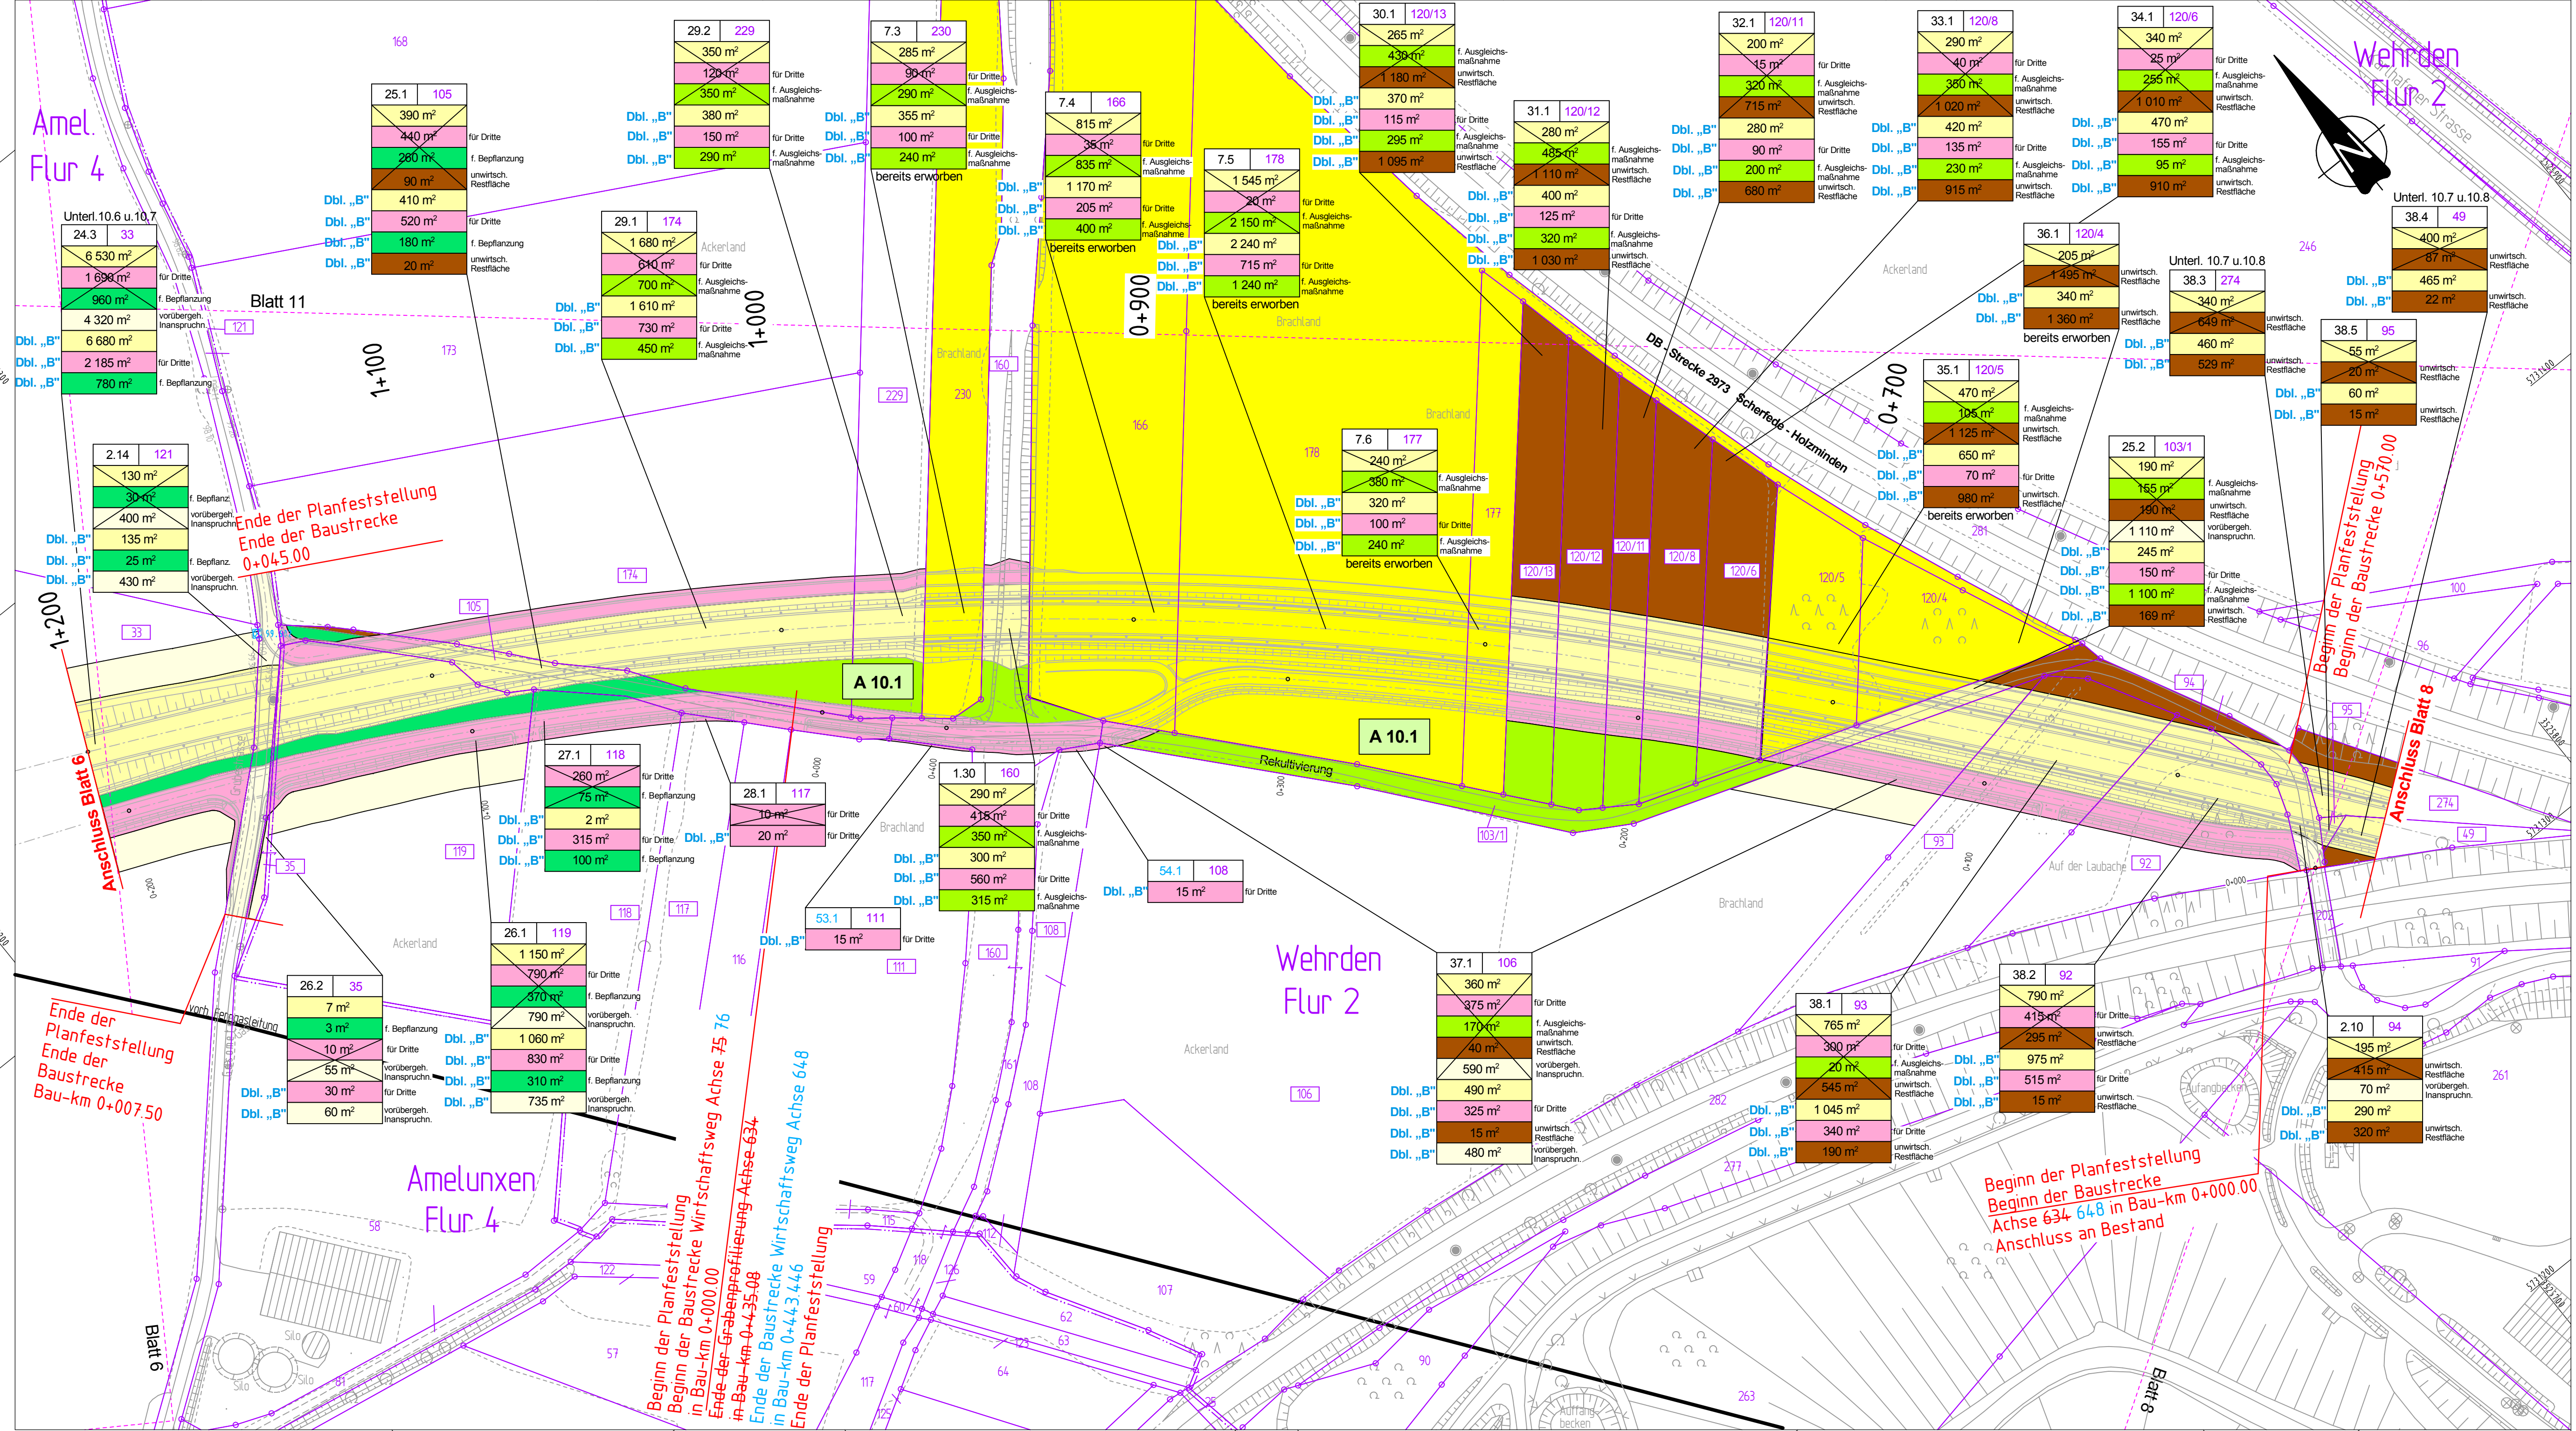

Legende zum Grunderwerbsplan

| | | | |
|--|--|--|--|
| | zu erwerbende Fläche für Bausträger | | unwirtschaftl. Restfläche |
| | zu erwerbende Fläche für Bepflanzung | | dauernd zu beschränkende Fläche |
| | zu erwerbende Fläche für Ausgleichsmaßnahmen | | vorübergehend in Anspruch zu nehmende Fläche |
| | zu erwerbende Fläche für Dritte | | A 1.2 Ausgleichsmaßnahme |
| | bereits erworbene Fläche | | |

=flid. NR. des betroffenen Eigentümers
 =NR. des betroffenen Flurstücks
 =Grunderwerbsfähigen Farbgebung wie Fläche

Deckblatt „B“

In dieser Ausfertigung werden aus Datenschutzgründen Namen und Anschriften der Eigentümer der betroffenen Grundstücke nicht genannt.

| | |
|---|--|
| Satzungsgemäß ausgelegen | Festgestellt gemäß Beschluss vom heutigen Tage |
| in der Zeit vom _____ bis _____ | in der Gemeinde _____ |
| Zeit und Ort der Auslegung sind mindestens 1 Woche vor Auslegung ortsüblich bekannt gemacht worden. | Bezirksregierung Detmold - Planfeststellungsbehörde- |
| Gemeinde _____ | Im Auftrag _____ |
| (Dienstsigel) | (Dienstsigel) |
| (Unterschrift) | (Unterschrift) |

Zugehöriger Entwurf

| | |
|--|--|
| Aufgestellt: Paderborn, 30.03.2012 Der Leiter der Regionalniederlassung Sauerland-Hochstift i.A. gez. Bodoor | Geprüft: Gelsenkirchen, 08.05.2012 Der Direktor des Landesbetriebes Straßenbau NRW i.A. gez. Sonnhoff |
| Gesehen: Bonn, 10.12.2012 Bundesministerium für Verkehr, Bau und Stadtentwicklung Abteilung Straßenbau, Straßenverkehr i.A. gez. Bidinger | Gesehen: Düsseldorf, 29.06.2012 Ministerium für Bauen und Verkehr des Landes Nordrhein-Westfalen i.A. gez. Rox |

Regionalniederlassung Sauerland-Hochstift
- Außenstelle Paderborn -

| | | | | |
|---|--|--|---|---|
| Straße B 64 B 83 | von NK / Abschnitt Abschnitt 62 Abschnitt 66 | nach NK / Abschnitt Abschnitt 63 Abschnitt 67 | Stationsbereich 2.203-0.825 0.150-2.803 | Projekt-Nr. 08-0157 |
| Nächster Ort: Godelheim und Wehrden | Planfeststellung - Deckblatt „B“ | | | Umlage 10 |
| B64/83 Brakel/Hembsen-Höxter Teilabschnitt 1b Neubau der B 64 Höxter/Othbergen-Höxter/Godelheim und Neubau der B 83 Beverungen/Wehrden bis Höxter/Godelheim | | | | GV-Nr.: 130, 210, 214, 73-76, 243, 251, 252, 261, 262, 271, 281, 291, 292, 301, 311, 321, 331, 341, 351, 361, 371, 381-385, 531, 541 |
| Grunderwerbsplan B 83n von Bau-km 1+200 bis Bau-km 0+540 | | | | Maßstab: 1:1000 |
| Aufgestellt Paderborn, den 24.06.2019 | | Der Leiter der Regionalniederlassung Sauerland-Hochstift i.A. gez. Lars Voigtländer | | |

Y 3525116.804
X 5731617.452

Y 3525681.190
X 5731162.375