


Y 3525920.175
X 5731456.013

Y 3526308.650
X 5730843.875

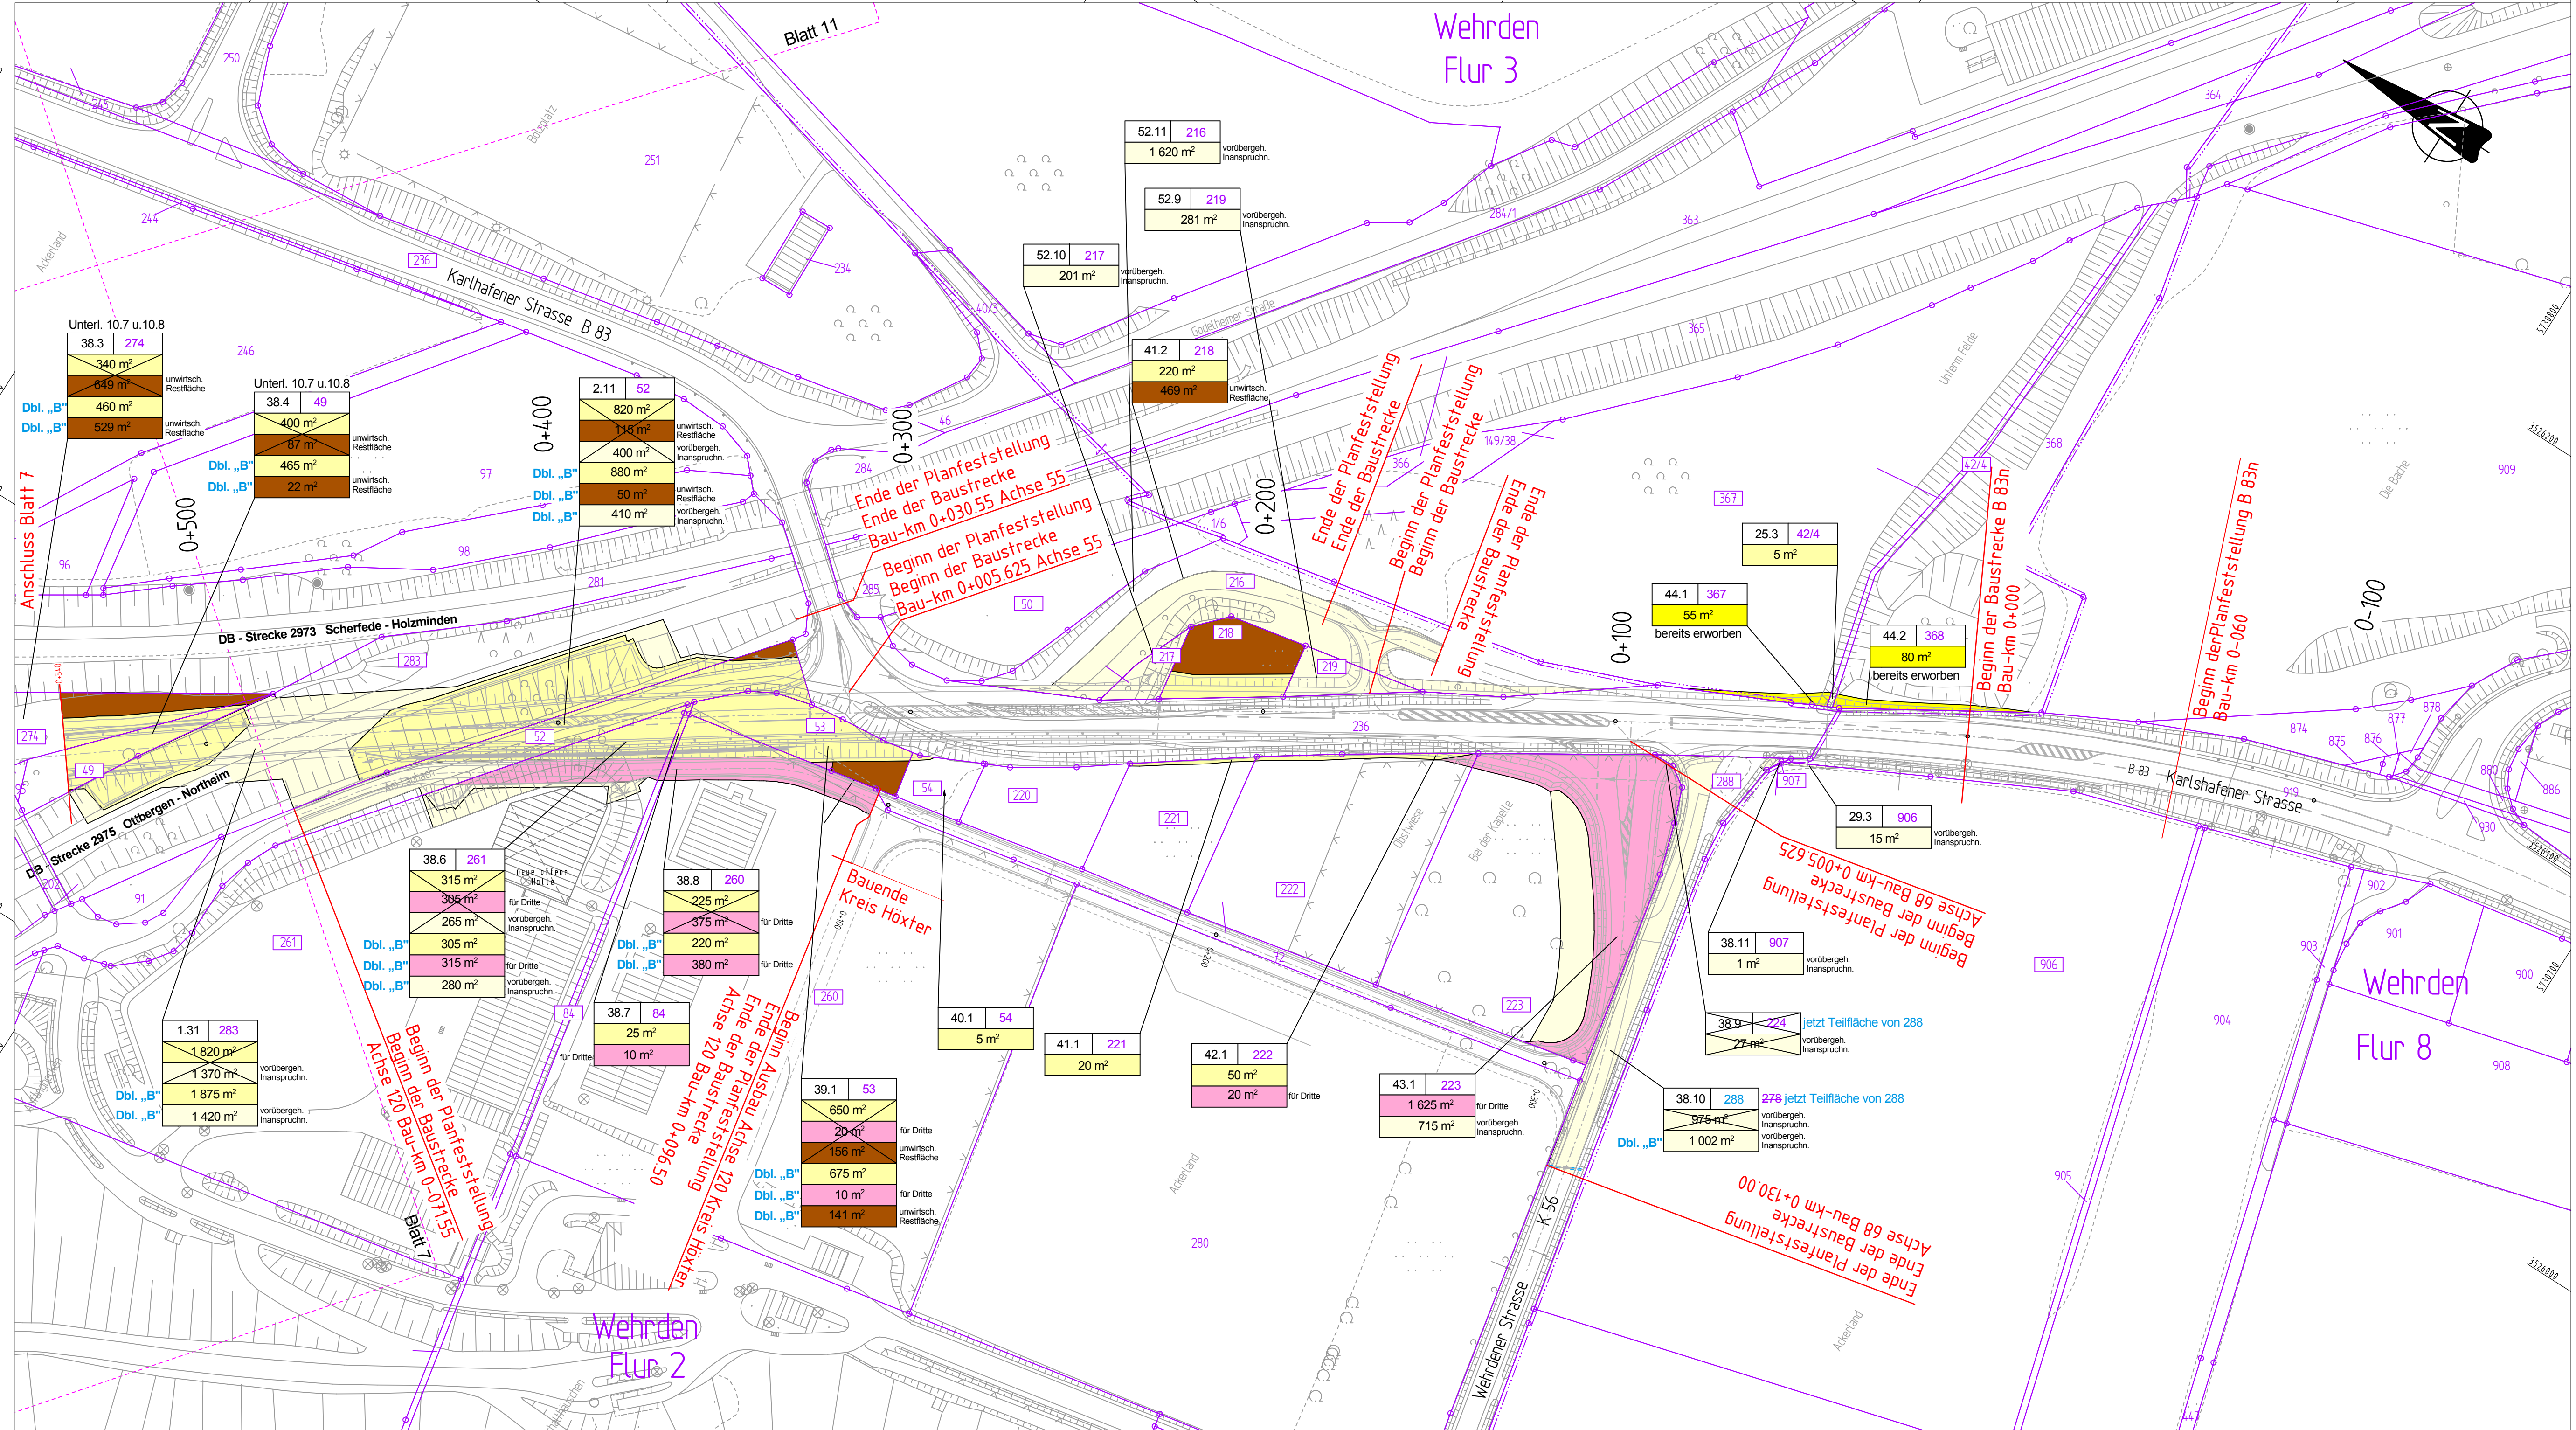

Y 3525577.800
X 5731238.735

Y 3525966.274
X 5730626.597

Legende zum Grunderwerbsplan

- zu erwerbende Fläche für Bausträger
 - zu erwerbende Fläche für Bepflanzung
 - zu erwerbende Fläche für Ausgleichsmaßnahmen
 - zu erwerbende Fläche für Dritte
 - bereits erworbene Fläche
 - unwirtschaftl. Restfläche
 - dauernd zu beschränkende Fläche
 - vorübergehend in Anspruch zu nehmende Fläche
 - A 1.2 Ausgleichsmaßnahme
- =flid. NR. des betroffenen Eigentümers
 =NR. des betroffenen Flurstücks
 =Grunderwerbsflächen Farbgebung wie Fläche

Deckblatt „B“

In dieser Ausfertigung werden aus Datenschutzgründen Namen und Anschriften der Eigentümer der betroffenen Grundstücke nicht genannt.

Satzungsgemäß ausgelegt in der Zeit vom _____ bis _____ in der Gemeinde _____ Zeit und Ort der Auslegung sind mindestens 1 Woche vor Auslegung ortsüblich bekannt gemacht worden. Gemeinde _____ (Dienststempel) _____ (Unterschrift) _____	Festgestellt gemäß Beschluss vom heutigen Tage Detmold, den _____ _____ Bezirksregierung Detmold -Planfeststellungsbehörde- Im Auftrag (Dienststempel) _____ (Unterschrift) _____
--	--

Zugehöriger Entwurf	
Aufgestellt: Paderborn, 30.03.2012 Der Leiter der Regionalniederlassung Sauerland-Hochstift i.A. gez. Bocktor	Geprüft: Gelsenkirchen, 08.05.2012 Der Direktor des Landesbetriebes Straßenbau NRW i.A. gez. Sonnhoff
Gesehen: Bonn, 10.12.2012 Bundesministerium für Verkehr, Bau und Stadtentwicklung Abteilung Straßenbau, Straßenverkehr i.A. gez. Bidinger	Gesehen: Düsseldorf, 29.06.2012 Ministerium für Bauen und Verkehr des Landes Nordrhein-Westfalen i.A. gez. Rox

Straßen.NRW <small>Landesbetrieb Straßenbau, Nordrhein-Westfalen</small>				
Straße	von NK / Abschnitt	nach NK / Abschnitt	Stationsbereich	Projekt-Nr.
B 64 B 83	Abschnitt 62 Abschnitt 66	Abschnitt 63 Abschnitt 67	2,203-0,825 0,150-2,803	08-0157
Nächster Ort: Godelheim und Wehrden				Unterlage 10 Blatt Nr. 8
B64/83 Brakel/Hembsen-Höxter Teilabschnitt 1b Neubau der B 64 Höxter/Otbergen-Höxter/Godelheim und Neubau der B 83 Beverungen/Wehrden bis Höxter/Godelheim				GV-Nr.: 1,31, 2,11, 25,3, 29,3, 38,3, 38,4, 38,6, 38,7, 38,8, 38,9, 38,10, 38,11, 39,1, 40,1, 41,1, 41,2, 42,1, 43,1, 44,1, 44,2, 52,9 - 52,11
Planfeststellung - Deckblatt „B“				Maßstab:
Grunderwerbsplan B 83n von Bau-km 0+540 bis Bau-km 0-060				1:1000
Aufgestellt Paderborn, den 24.06.2019		Der Leiter der Regionalniederlassung Sauerland-Hochstift i.A. gez. Lars Voigtländer		