

FFH - Verträglichkeitsprüfung für das Gebiet DE 4221-302 "Kalkmagerrasen bei Ottbergen"
Karte 2: Lebensraumtypen und Arten /
Beeinträchtigung von Erhaltungszielen

- Bestand**
- Lebensraumtypen gemäß Anhang I der FFH-Richtlinie**
- 5130 Wacholderbestände auf Zwergstrauchheiden oder Kalkmagerrasen
 - 6210 Naturnahe Kalk-Trockenrasen, prioritär
 - 9130 Waldmeister-Buchenwald
 - 9150 Orchideen-Kalk-Buchenwald

- Prüfrelevante charakteristische Arten von Lebensraumtypen des Anhangs I**
- Gs Grauspecht (LRT 9130 u. 9150)
 - Sn Schlingnatter (LRT 5130)
 - Ze Zauneidechse (LRT 5130 u. 6210*)

Tier- und Pflanzenarten gemäß Anhang II der FFH-RL

- nicht vorhanden -

Sonstige Informationen

- Abgrenzung des NATURA 2000-Gebiets DE 4221-302

Nachrichtlich

- Streckenverlauf der B 64/83n, Teilschnitte TA 1a und 1b

Maßstab im Original: 1 : 5.000

0 m 50 m 100 m 250 m 500 m

Kuhlmann & Stucht GBR
 Landschaftsplanung • Umweltplanung
 Stalleickenweg 5 • 44867 Bochum • Tel.: 02327/228020 • Fax: 02327/228029
 Email: info@kuhlmann-stucht.de • Internet: www.kuhlmann-stucht.de

Deckblatt "B"


Satzungsgemäß auslegen in der Zeit vom bis in der Gemeinde Zeit und Ort der Auslegung sind mindestens 1 Woche vor Auslegung ortsüblich bekannt gemacht worden. Gemeinde (Dienstsigel) (Unterschrift)	Festgestellt gemäß Beschluss vom heutigen Tage. Detmold, den Bezirksregierung Detmold -Planfeststellungsbehörde- Im Auftrag (Dienstsigel) (Unterschrift)
---	--

Zugehöriger Entwurf

Aufgestellt: Paderborn, 30.03.2012 Der Leiter der Regionalniederlassung Sauerland-Hochstift i. A. gez. Boctor	Geprüft: Gelsenkirchen, 08.05.2012 Der Direktor des Landesbetriebes Straßenbau i. A. gez. Sonnhoff
Gesehen: Bonn, 10.12.2012 Bundesministerium für Verkehr, Bau und Stadtentwicklung Abteilung Straßenbau, Straßenverkehr i. A. gez. Bidingger	Gesehen: Düsseldorf, 29.06.2012 Ministerium für Bauen und Verkehr des Landes Nordrhein-Westfalen i. A. gez. Rox

Regionalniederlassung Sauerland-Hochstift
 - Außenstelle Paderborn -

Straße B 64 B 83	von NK / Abschnitt nach NK / Abschnitt Abschnitt 59 Abschnitt 64 Abschnitt 66 Abschnitt 67	Stationsbereich Projekt-Nr. 08-0157	Unterlage Blatt Nr. 12.8.2 1
Nächster Ort: Godelheim und Wehrden		BV-Nr.	
B 64/83 Brakel/Hembsen - Höxter Teilschnitt 1a und Teilschnitt 1b Neubau der B 64 Brakel/Hembsen - Höxter/Godelheim und Neubau der B 83 Beverungen/Wehrden bis Höxter/Godelheim			
Planfeststellung - Deckblatt "B"			
FFH-Verträglichkeitsprüfung für das Gebiet DE-4221-302			
Bau-km 0+299 - 12+880 (B 64n), Bau-km 0-060 - 2+797 (B 83n)		Karte 2 Lebensraumtypen und Arten Beeinträchtigungen von Erhaltungszielen Maßstab 1:5.000	
Aufgestellt Paderborn, den 24.06.2019		Der Leiter der Regionalniederlassung Sauerland-Hochstift i. A. gez. Lars Voigtländer	

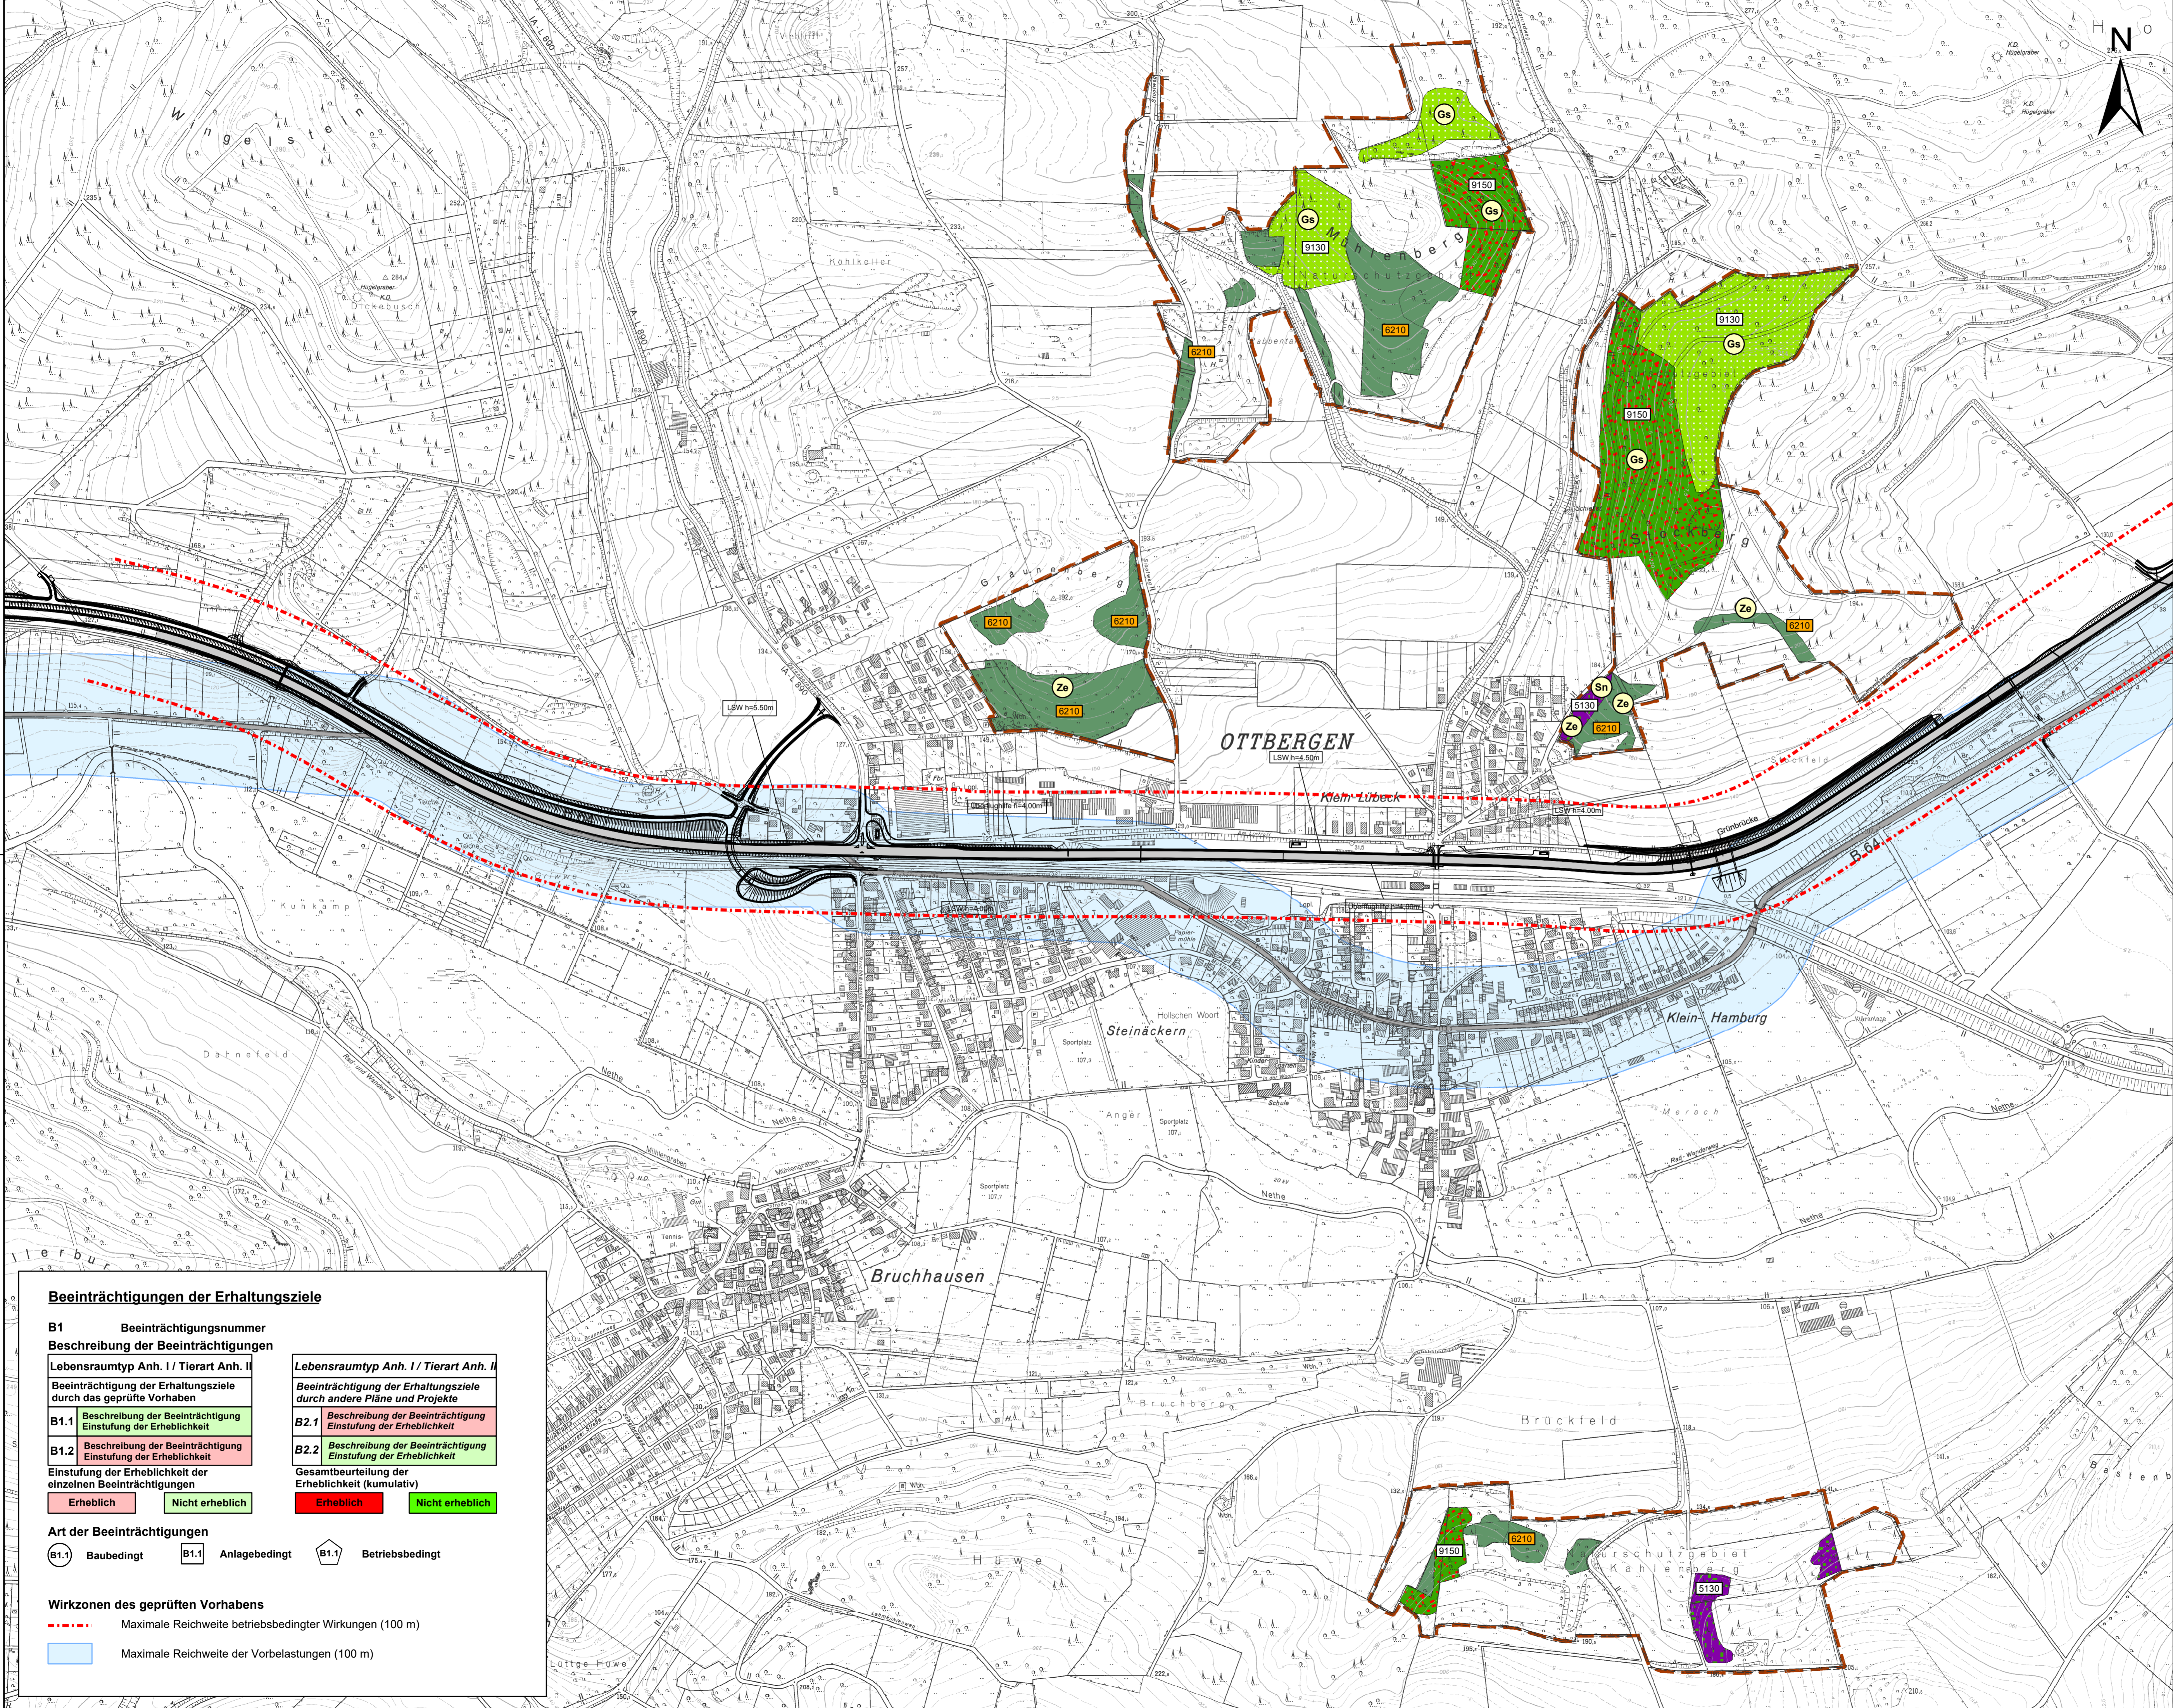

Beeinträchtigungen der Erhaltungsziele

B1 Beeinträchtigungsnummer Beschreibung der Beeinträchtigungen Lebensraumtyp Anh. I / Tierart Anh. II Beeinträchtigung der Erhaltungsziele durch das geprüfte Vorhaben B1.1 Beschreibung der Beeinträchtigung Einstufung der Erheblichkeit B1.2 Beschreibung der Beeinträchtigung Einstufung der Erheblichkeit Einstufung der Erheblichkeit der einzelnen Beeinträchtigungen Erheblich Nicht erheblich Art der Beeinträchtigungen (B1.1) Baubedingt (B1.1) Anlagebedingt (B1.1) Betriebsbedingt	Lebensraumtyp Anh. I / Tierart Anh. II Beeinträchtigung der Erhaltungsziele durch andere Pläne und Projekte B2.1 Beschreibung der Beeinträchtigung Einstufung der Erheblichkeit B2.2 Beschreibung der Beeinträchtigung Einstufung der Erheblichkeit Gesamtbeurteilung der Erheblichkeit (kumulativ) Erheblich Nicht erheblich
---	--

Wirkzonen des geprüften Vorhabens

- Maximale Reichweite betriebsbedingter Wirkungen (100 m)
- Maximale Reichweite der Vorbelastungen (100 m)