


# Regelquerschnitt der B 64n RQ 15.0 (2 + 1) Dammlage

Belastungsklasse 10 RStO 2012

## Wirtschaftsweg links

von Bau-km ~ 5+960 bis ~ 6+180 und  
von Bau-km ~ 7+060 bis ~ 7+770

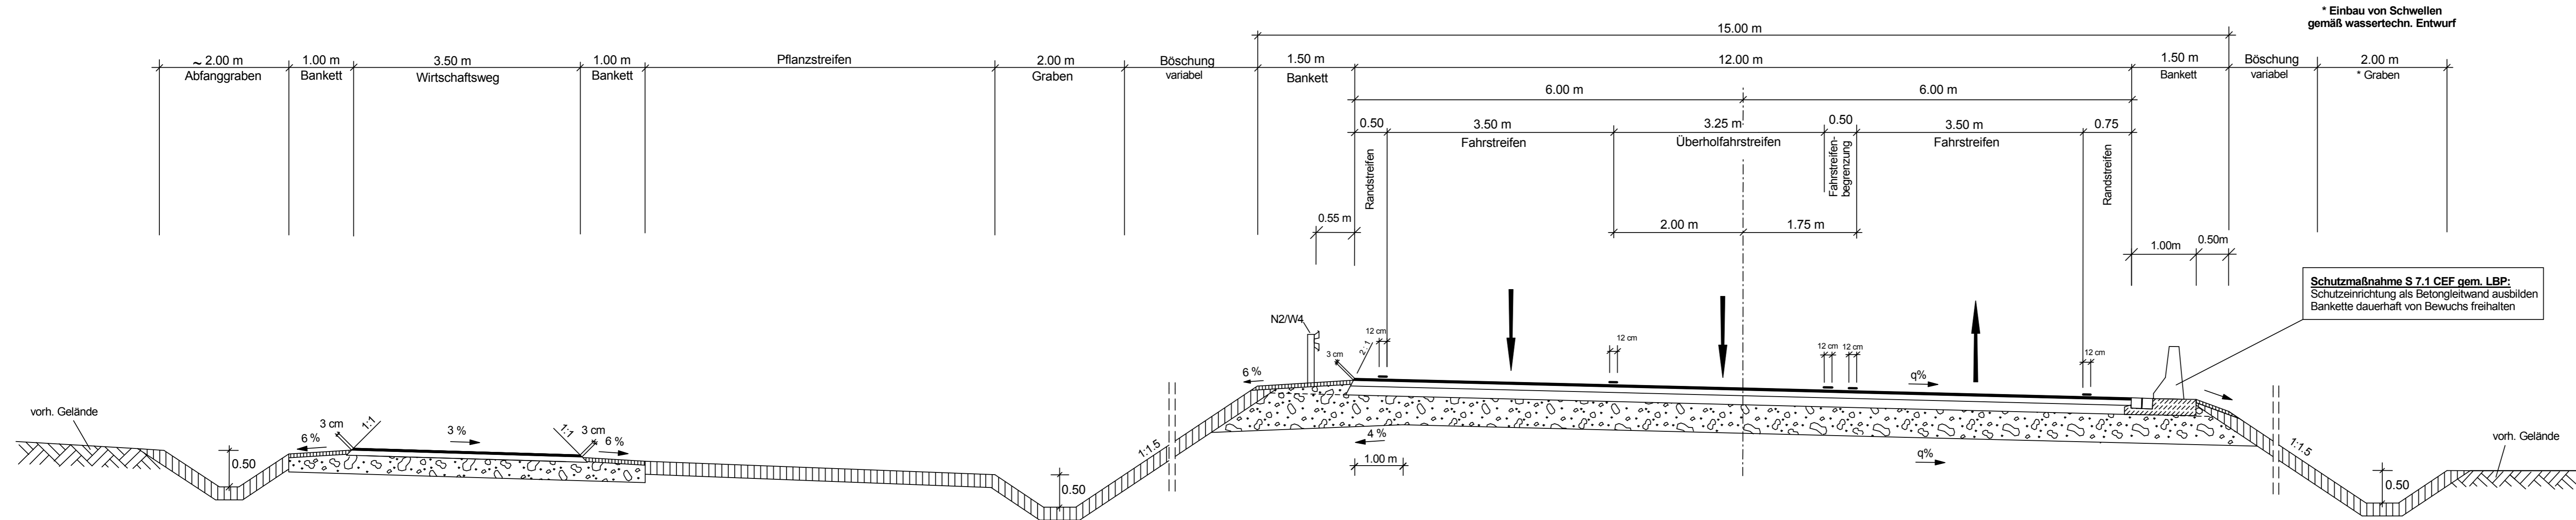

Salzungsgemäß ausgelegt in der Zeit vom ..... bis ..... in der Gemeinde .....	Festgestellt gemäß Beschluss vom heutigen Tage. Detmold, den .....
Zeit und Ort der Auslegung sind mindestens 1 Woche vor Auslegung ortsüblich bekannt gemacht worden.	Bezirksregierung Detmold -Planfeststellungsbehörde-
Gemeinde .....	Im Auftrag
(Dienstsigel) .....	(Dienstsigel) .....
(Unterschrift) .....	(Unterschrift) .....

Zugehöriger Entwurf	
Aufgestellt: Paderborn, 30.03.2012 Der Leiter der Regionalniederlassung Sauerland-Hochstift i.A. gez. Boctor	Geprüft: Gelsenkirchen, 08.05.2012 Der Direktor des Landesbetriebes Straßenbau NRW i.A. gez. Sonnhoff
Gesehen: Bonn, 10.12.2012 Bundesministerium für Verkehr, Bau und Stadtentwicklung Abteilung Straßenbau, Straßenverkehr i.A. gez. Bidinger	Gesehen: Düsseldorf, 29.06.2012 Ministerium für Bauen und Verkehr des Landes Nordrhein-Westfalen i.A. gez. Rox

<b>Regionalniederlassung Sauerland-Hochstift</b> - Außenstelle Paderborn -		<b>Straßen.NRW</b> Landesbetrieb Straßenbau Nordrhein-Westfalen		
Straße B 64 B 83	von NK / Abschnitt Abschnitt 62 Abschnitt 66	nach NK / Abschnitt Abschnitt 63 Abschnitt 67	Stationsbereich 2.203-0.825 0.150-2.803	Projekt-Nr. 08-0157
Nächster Ort: Godelheim und Wehrden				Unterlage 6
B64/83 Brakel/Hembsen-Höxter Teilabschnitt 1b Neubau der B64 Höxter/Ottbergen-Höxter/Godelheim und Neubau der B 83 Beverungen/Wehrden bis Höxter/Godelheim				Blatt Nr. 3
Planfeststellung - Deckblatt „B“				BV-Nr.:
Regelquerschnitt B 64n RQ 15.0 Dammlage mit Wi.-Weg li.				Maßstab: 1 : 50
Aufgestellt Paderborn, den 24.06.2019		Der Leiter der Regionalniederlassung Sauerland-Hochstift i.A. gez. Lars Voigtländer		