


**Regelquerschnitt der B 83n RQ 11.0
Dammlage**

Belastungsklasse 10 RStO 2012

**Wirtschaftsweg links
von Bau-km 1+155 bis 1+560**

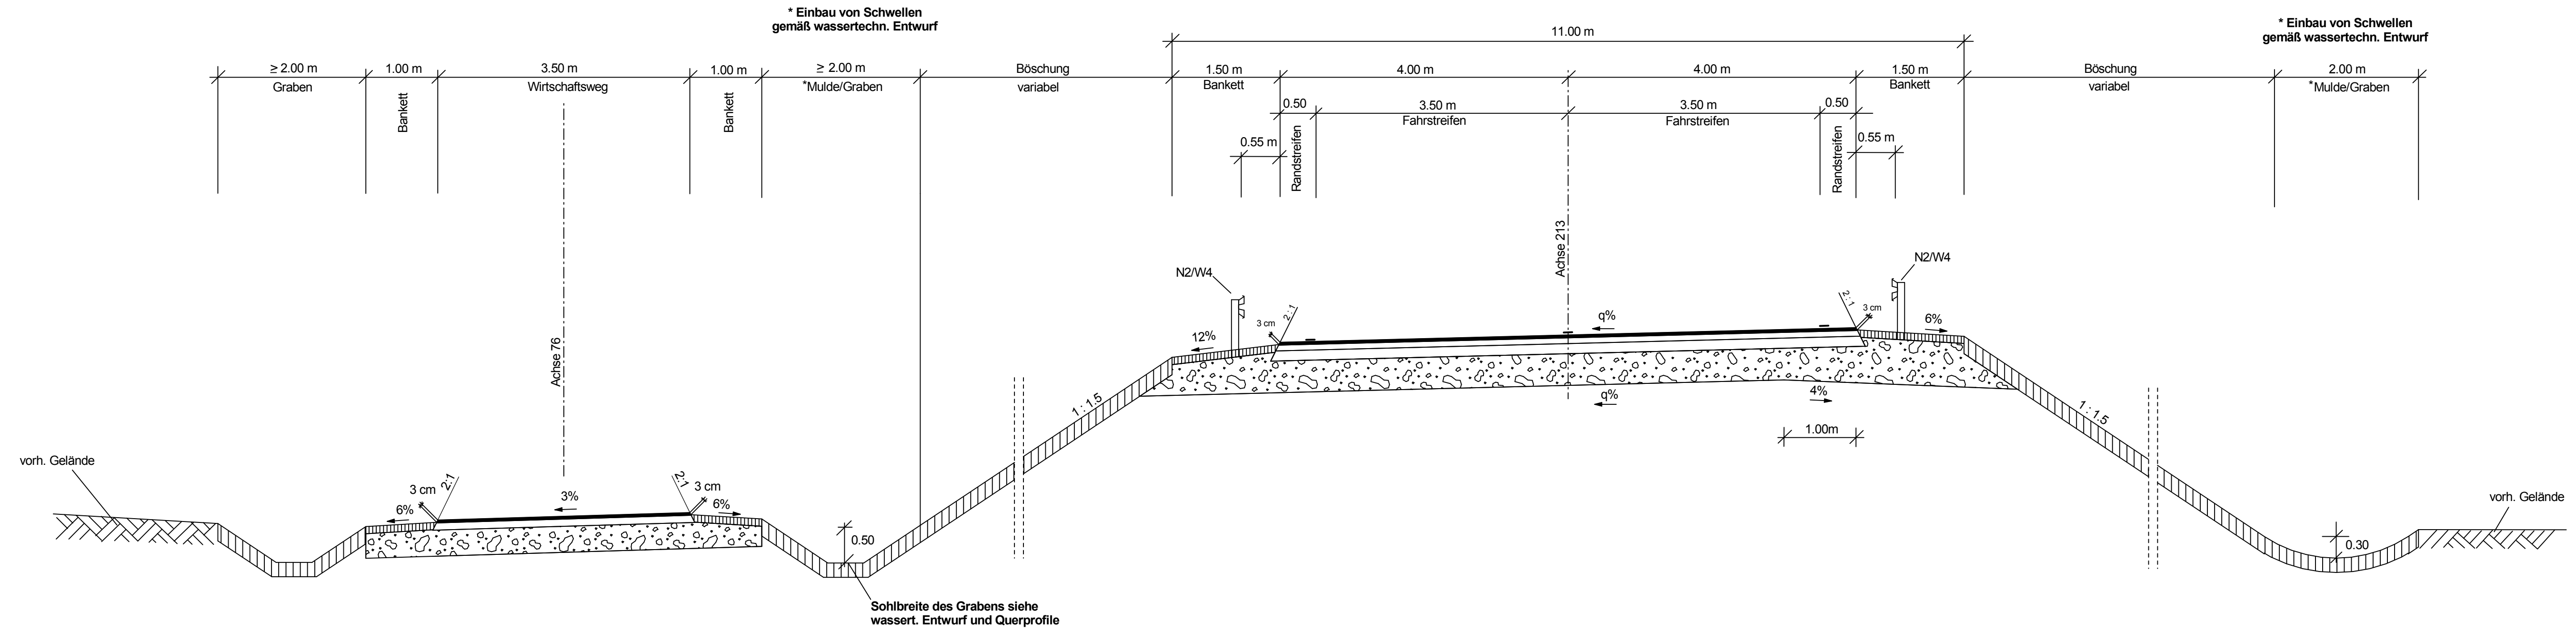

Satzungsgemäß ausgelegt in der Zeit vom bis in der Gemeinde	Festgestellt gemäß Beschluss vom heutigen Tage Detmold, den
Zeit und Ort der Auslegung sind min- destens 1 Woche vor Auslegung ortsüblich bekannt gemacht worden. Gemeinde	Bezirksregierung Detmold -Planfeststellungsbehörde- Im Auftrag
(Dienstsigel)	(Dienstsigel)
(Unterschrift)	(Unterschrift)

Zugehöriger Entwurf	
Aufgestellt: Paderborn, 30.03.2012 Der Leiter der Regionalniederlassung Sauerland-Hochstift i.A. gez. Boctor	Gepüft: Gelsenkirchen, 08.05.2012 Der Direktor des Landesbetriebes Straßenbau NRW i.A. gez. Sonnhoff
Gesehen: Bonn, 10.12.2012 Bundesministerium für Verkehr, Bau und Stadtentwicklung Abteilung Straßenbau, Straßenverkehr i.A. gez. Bidinger	Gesehen: Düsseldorf, 29.06.2012 Ministerium für Bauen und Verkehr des Landes Nordrhein-Westfalen i.A. gez. Rox

 Regionalniederlassung Sauerland-Hochstift - Außenstelle Paderborn -		 Straßen.NRW Landesbetrieb Straßenbau Nordrhein-Westfalen		
Straße B 64 B 83	von NK / Abschnitt Abschnitt 62	nach NK / Abschnitt Abschnitt 63 Abschnitt 67	Stationsbereich 2,203-0,825 0,150-2,803	Projekt-Nr. 08-0157
Nächster Ort: Godelheim und Wehrden			Unterlage 6	Blatt Nr. 5
B64/83 Brakel/Hembsen-Höxter Teilabschnitt 1b Neubau der B64 Höxter/Ottbergen-Höxter/Godelheim und Neubau der B 83 Beverungen/Wehrden bis Höxter/Godelheim				BV-Nr.:
Planfeststellung - Deckblatt „B“				Maßstab:
Regelquerschnitt B 83n RQ 11.0 Dammlage mit Wi.-Weg li.				1:50
Aufgestellt Paderborn, den 24.06.2019		Der Leiter der Regionalniederlassung Sauerland-Hochstift i.A. gez. Lars Voigtänder		