


Y 3525371.334  
X 5731933.119

Y 3525935.720  
X 5731478.042

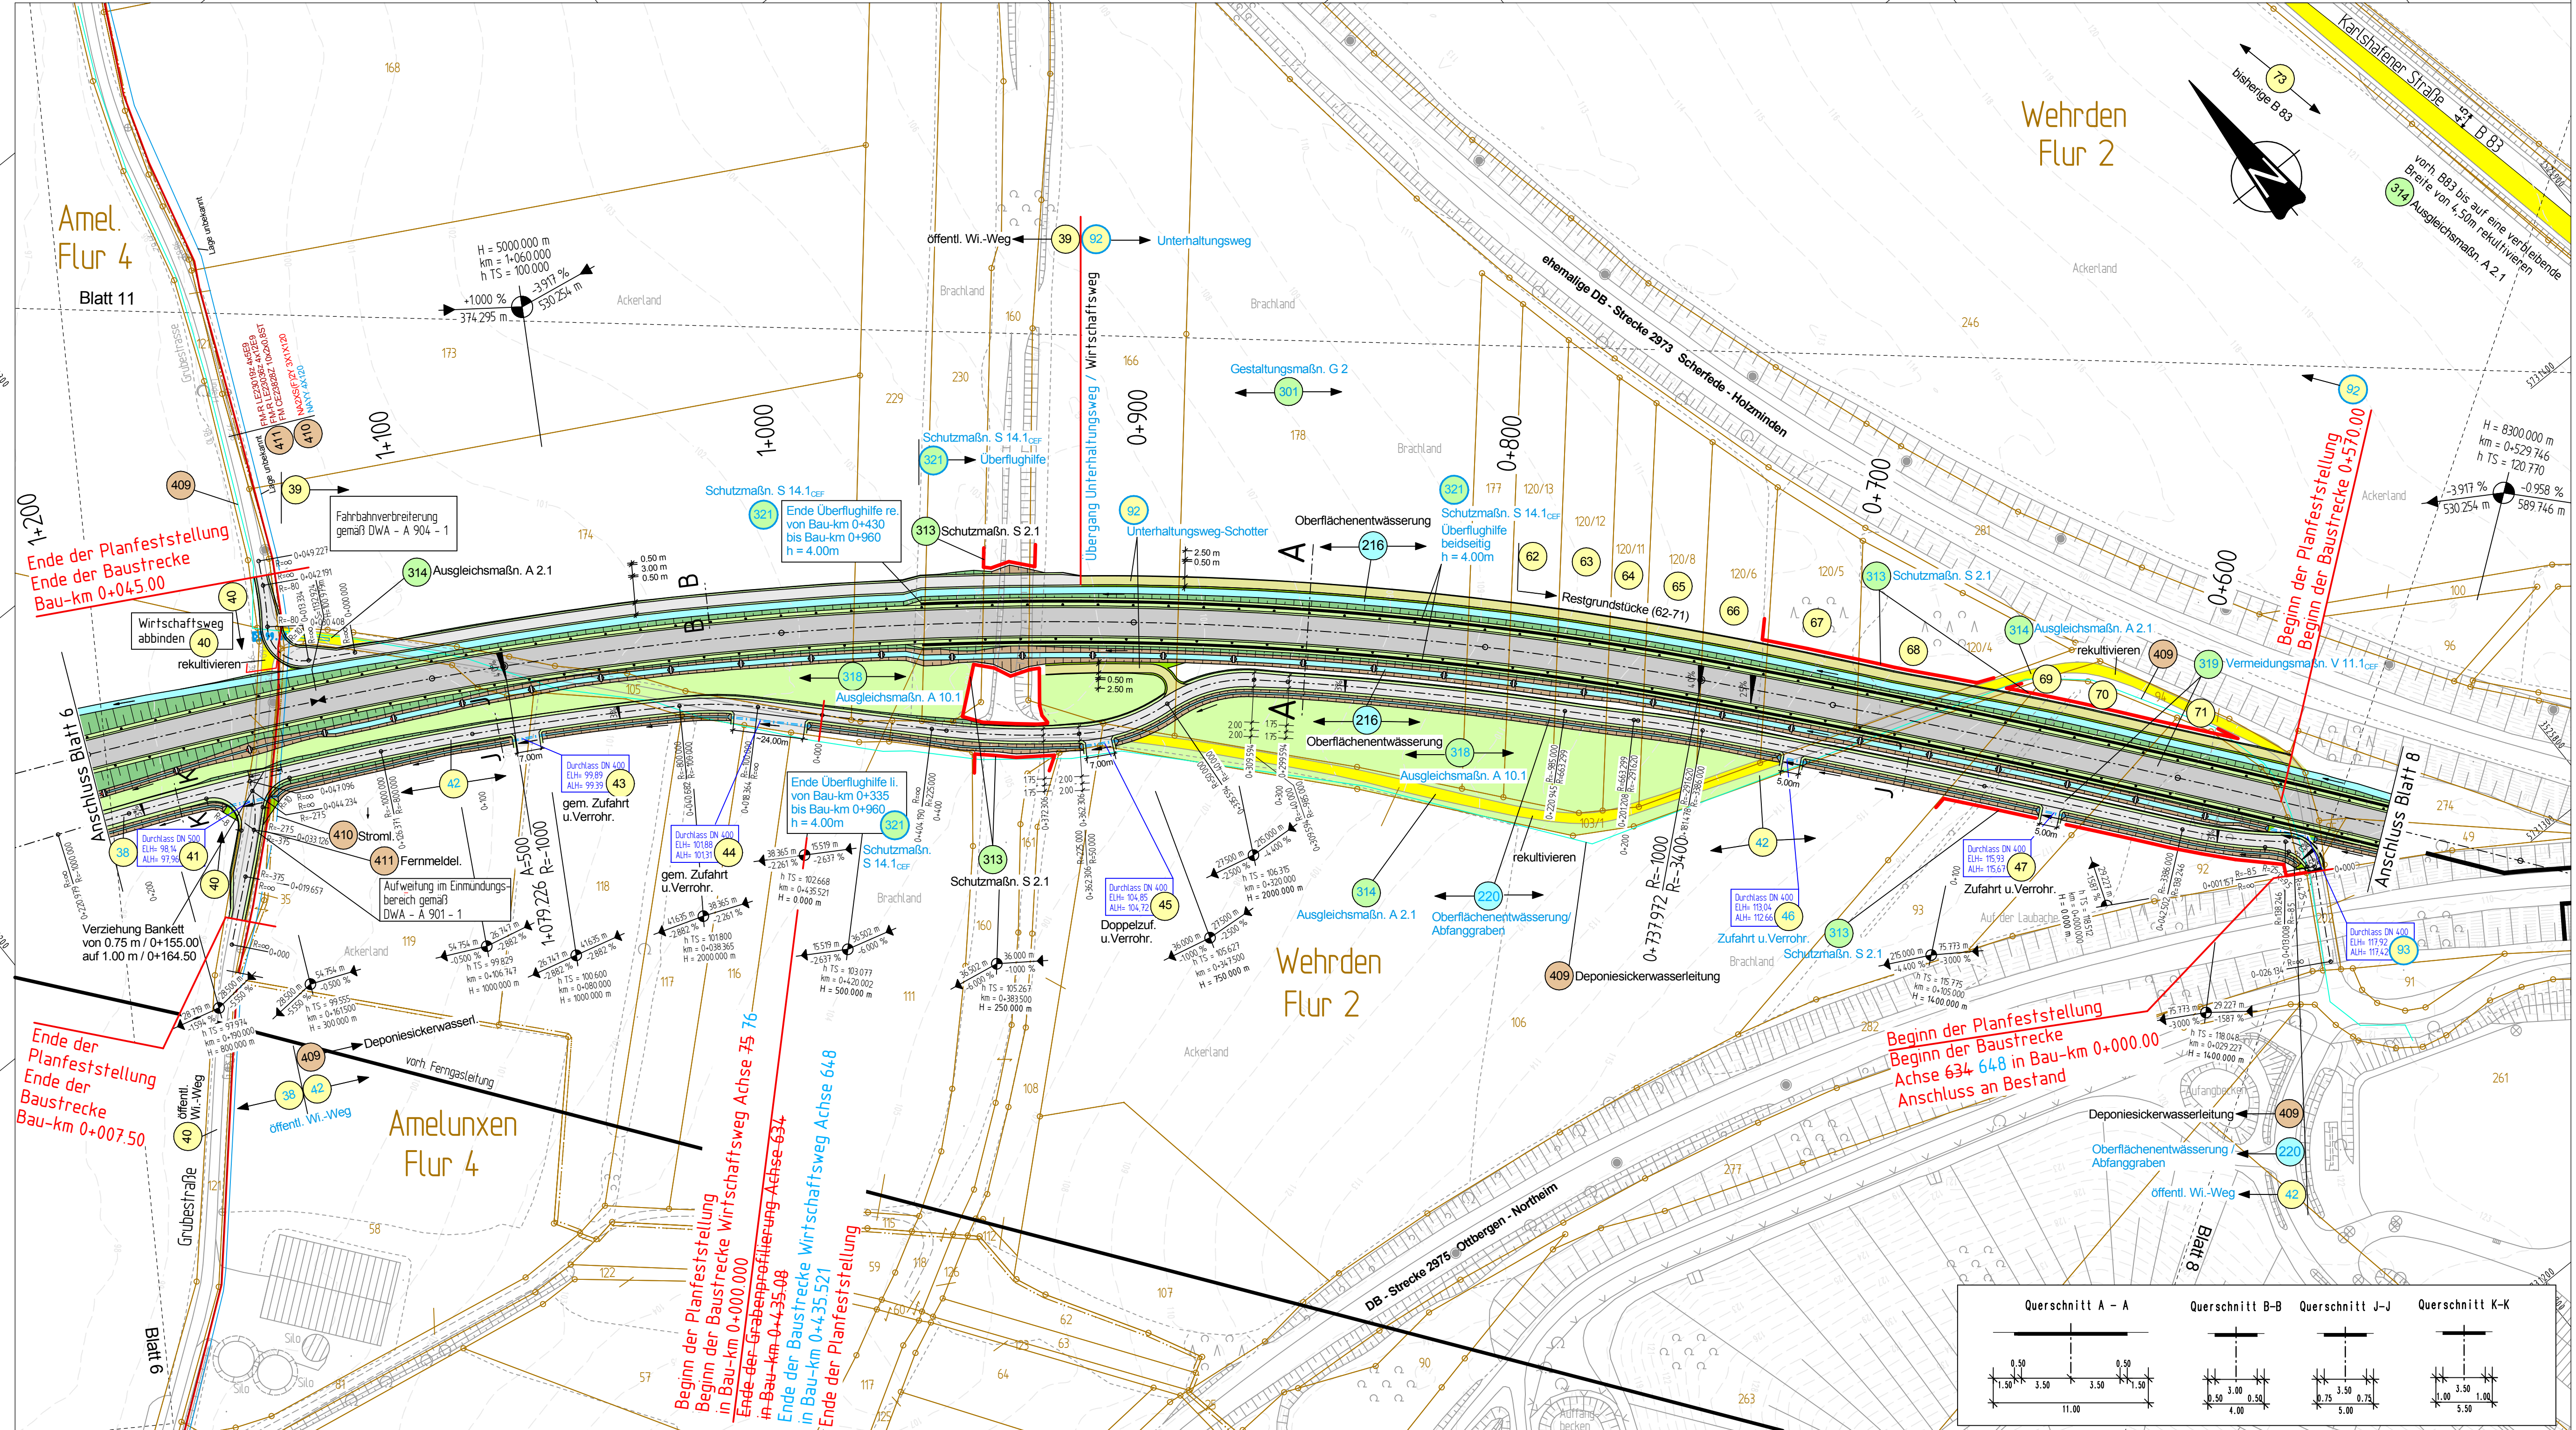

**Legende**

- Fahrbahn bituminös
- Wirtschaftsweg
- Bankett
- Einschnittsböschung
- Dammböschung
- Geh- und Radweg
- Mulde / Rinne / Grabensohle
- Wohngebäude / geplanter Abbruch
- Wirtschaftsgebäude / geplanter Abbruch
- Grenze / Grenzaußen
- Rekultivierung
- Landschaftspflegerische Begleitmaßnahme

**Gas- und Wasserversorgung Höxter**

- HD-Gasleitung PE
- GWN Gasleitung
- Deponiesickerwasserleitung
- Gasleitung

**Bauwerksnummer**

- 1 Allgemeine Regelung
- 200 Wassertechnische Regelung
- 300 Landschaftspflegerische Regelung
- 400 Regelung Versorgungsleitungen
- 321 lfd. Nr. neu hinzugefügt gem. Deckbl. „B“
- 219 lfd. Nr. geändert gem. Deckbl. „B“

**Verorgungsleitungen sind nachrichtlich dargestellt! genaue Lage und Höhe örtlich prüfen!**

### Deckblatt „B“

In dieser Ausfertigung werden aus Datenschutzgründen Namen und Anschriften der Eigentümer der betroffenen Grundstücke nicht genannt.

Satzungsgemäß ausgelegt	Festgestellt gemäß Beschluss vom heutigen Tage.
in der Zeit vom _____ bis _____	Detmold, den _____
in der Gemeinde _____	Bezirksregierung Detmold Planfeststellungsbehörde
Zeit und Ort der Auslegung sind mindestens 1 Woche vor Auslegung ortsüblich bekannt gemacht worden.	Im Auftrag
Gemeinde _____ (Diensiegel)	(Diensiegel)
(Unterschrift)	(Unterschrift)

Zugehöriger Entwurf	
Aufgestellt: Paderborn, 30.03.2012 Der Leiter der Regionalniederlassung Sauerland-Hochstift i.A.	Gepflicht: Godelheim, 08.05.2012 Der Direktor des Landesbetriebes Straßenbau NRW i.A.
gez. Bockler	gez. Sonnhoff
Gesehen: Bonn, 10.12.2012 Bundesministerium für Verkehr, Bau und Stadtentwicklung Abteilung Straßenbau, Straßenverkehr i.A.	Gesehen: Düsseldorf, 29.06.2012 Ministerium für Bauen und Verkehr des Landes Nordrhein-Westfalen i.A.
gez. Bidinger	gez. Rox

<b>Regionalniederlassung Sauerland-Hochstift</b> - Außenstelle Paderborn -		<b>Straßen.NRW</b> Landesbetrieb Straßenbau Nordrhein-Westfalen		
Straße	von NK / Abschnitt	nach NK / Abschnitt	Stationsbereich	Projekt-Nr.
B 64 B 83	Abschnitt 62 Abschnitt 66	Abschnitt 63 Abschnitt 67	2,203-0,825 0,150-2,803	08-0157
Nächster Ort: Godelheim und Wehrden				Unterlage Blatt Nr. 7 7
<b>B64/83 Brakel/Hemsben-Höxter</b> Teilabschnitt 1b Neubau der B64 Höxter/Ottbergen-Höxter/Godelheim und Neubau der B83 Beverungen/Wehrden bis Höxter/Godelheim <b>Planfeststellung - Deckblatt „B“</b>				BV-Nr.: 38, 39-41, 42, 43-45, 46, 47, 62-71, 73, 92, 93 216, 220 301, 313, 314, 318, 319, 321 409-411 Maßstab:
<b>Lageplan B 83n</b> von Bau-km 1+200 bis Bau-km 0+540				1:1000
Aufgestellt Paderborn, den 24.06.2019		Der Leiter der Regionalniederlassung Sauerland-Hochstift i.A. gez. Lars Voigtänder		

Y 3525116.804  
X 5731617.452

Y 3525681.190  
X 5731162.375