Bauwerk Nr. 06a (Rahmendurchlass)

Brücke im Zuge
eines Wirtschaftsweges
über ein namenloses Gewässer
in Bau-km 0+393.25

Kr.-Wi.=73.513gon B/H = 2.0x0.75
KH = 0.40 m + Aufbau LW/LH = 2.0x0.60

Wirtschaftsweg - Achse 76
in B83n Bau-km 1+000-1+550

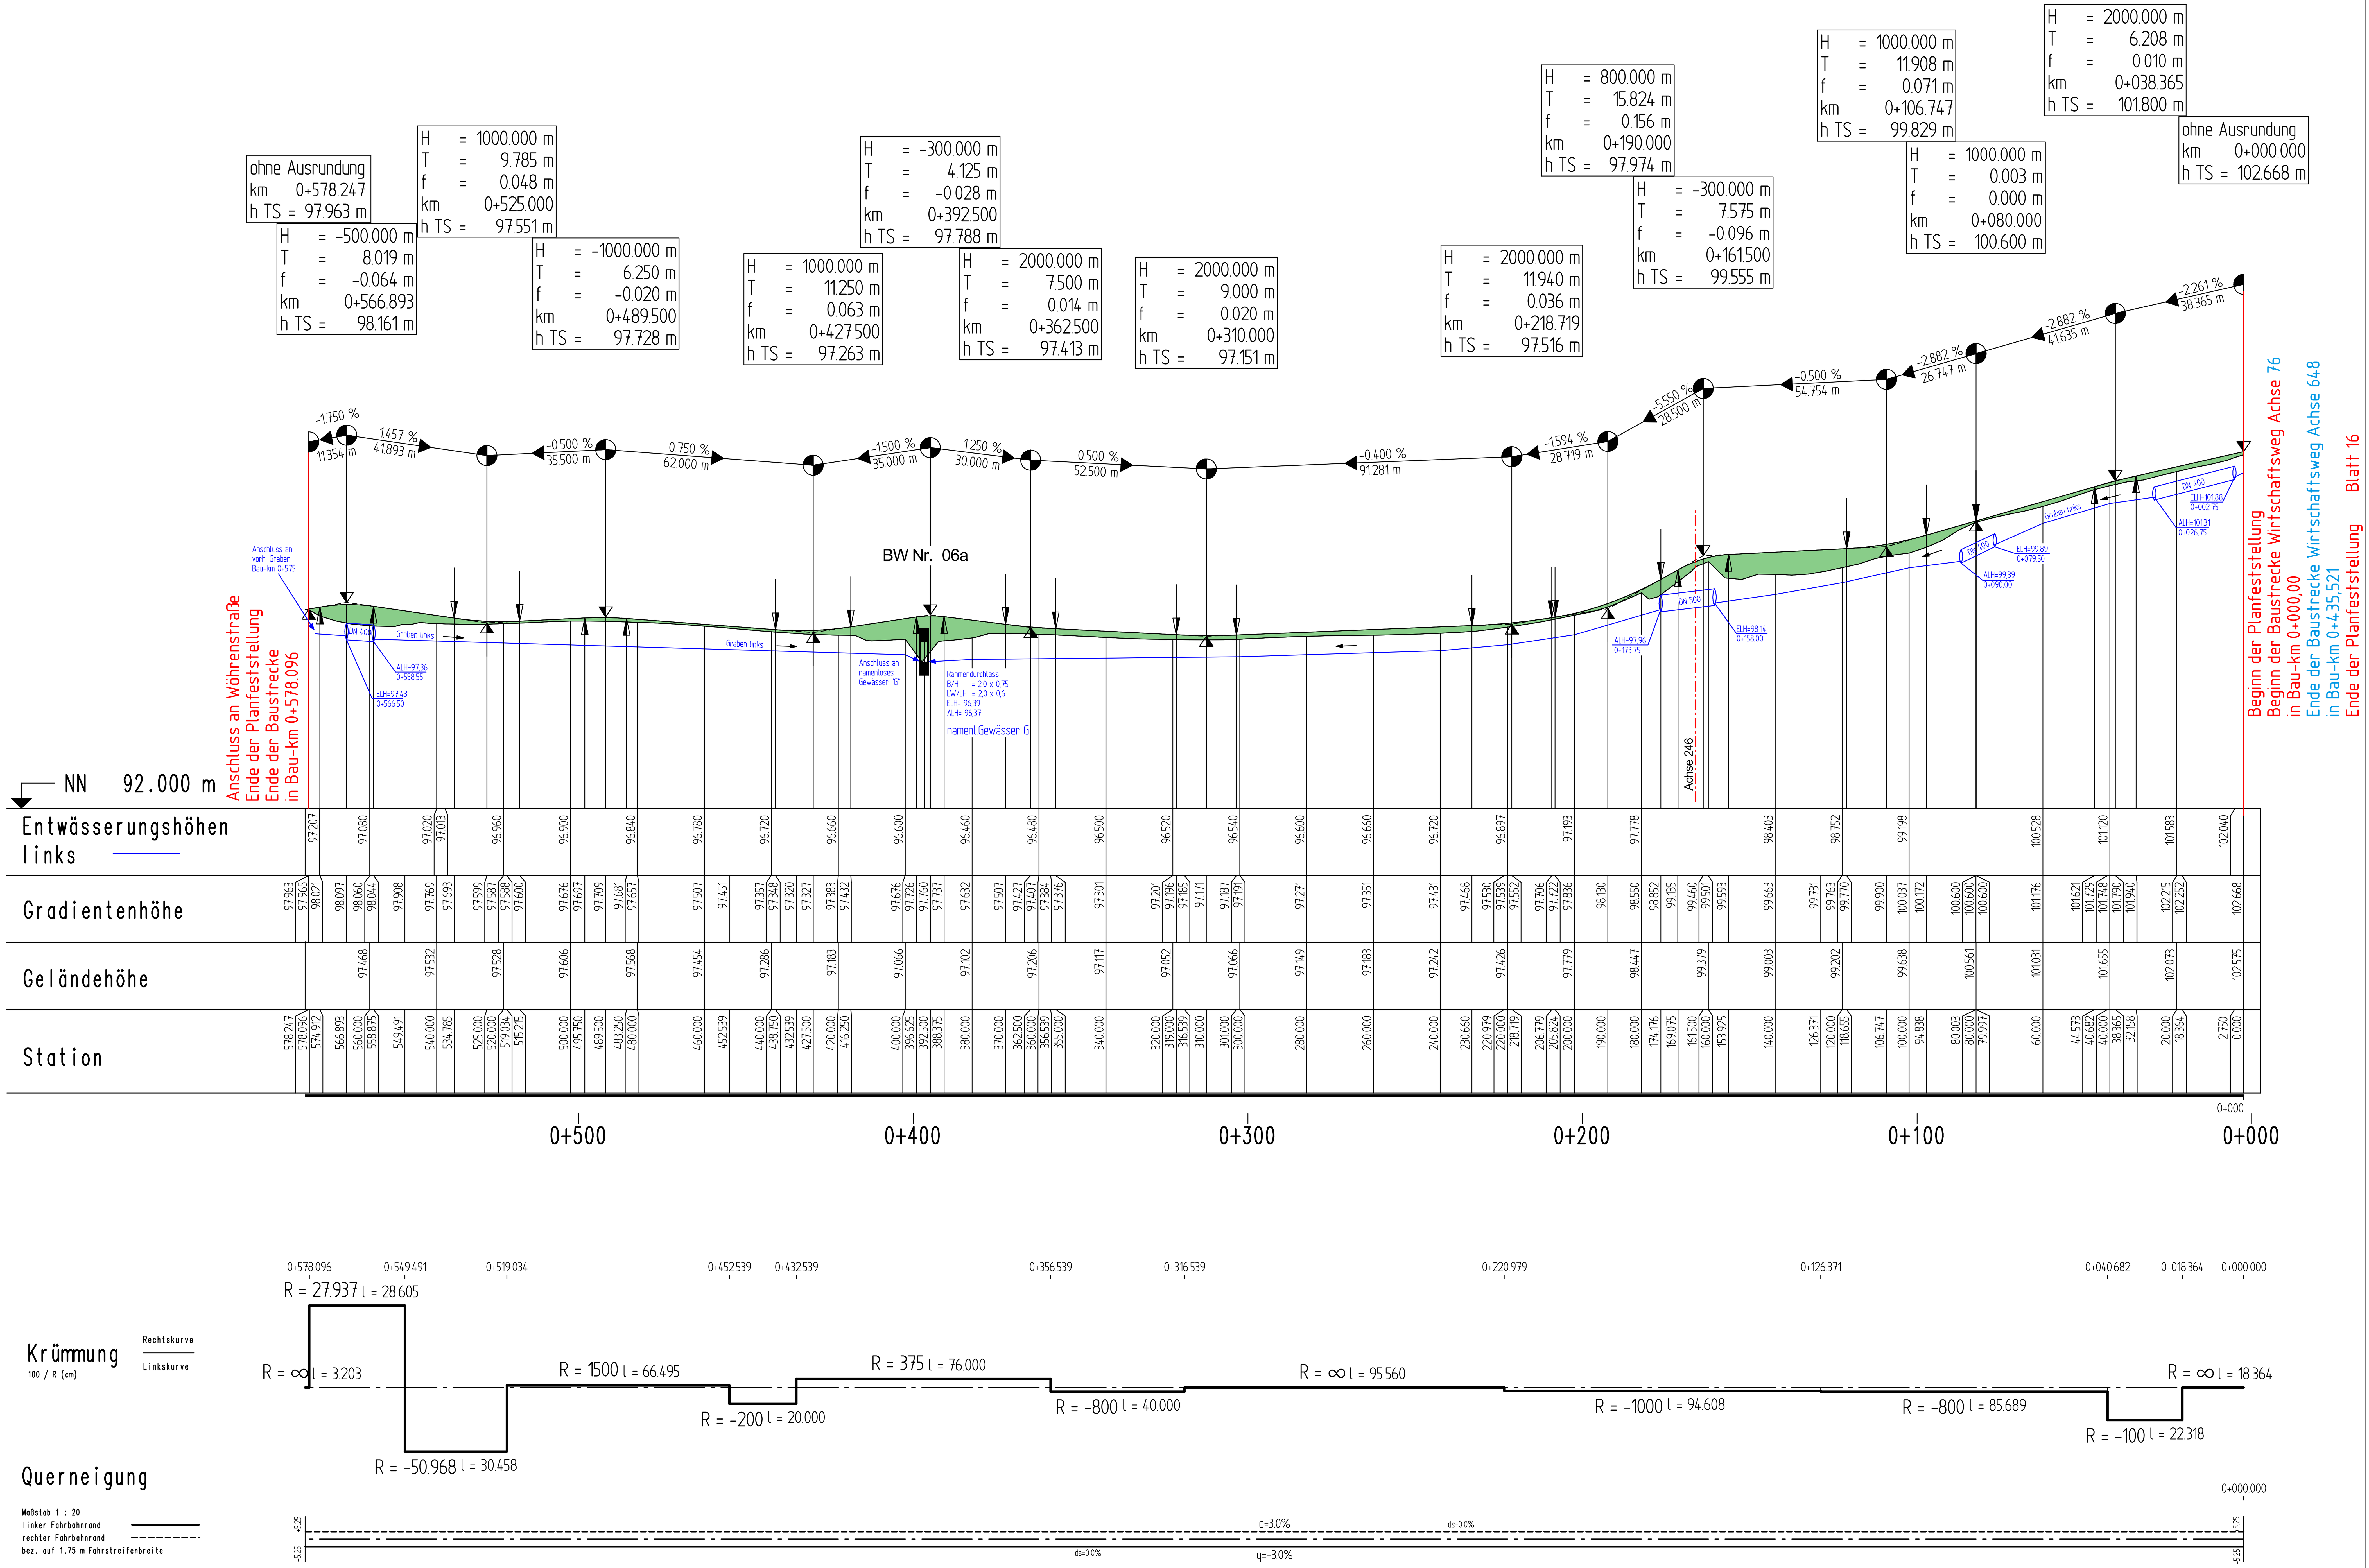

Legende

Dammbereich

Einschnittsbereich

TS-Punkt

Hochpunkt/Tiefpunkt

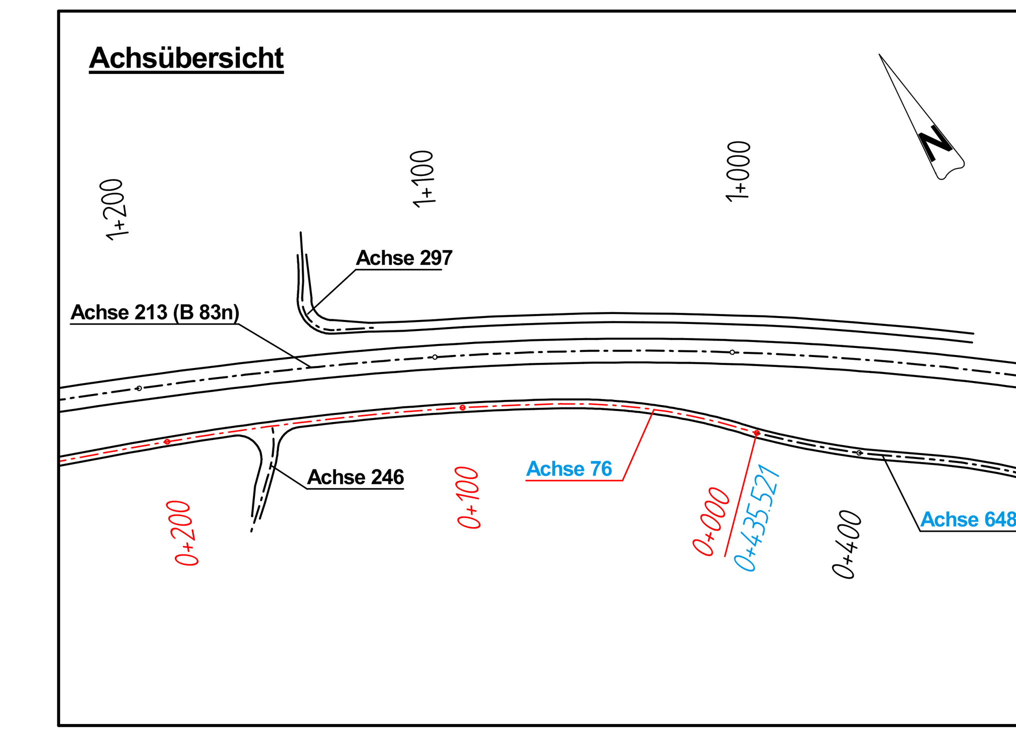

Deckblatt "B"

Satzungsgemäß ausgelegen	Festgestellt gemäß Beschluss vom heutigen Tage.
in der Zeit vom .... bis	Detmold, den
in der Gemeinde	Bezirksregierung Detmold -Planfeststellungsbehörde-
Zeit und Ort der Auslegung sind mindestens 1 Woche vor Auslegung ortsüblich bekannt gemacht worden.	Im Auftrag
Gemeinde	
(Dienstsiegel)	(Dienstsiegel)
(Unterschrift)	(Unterschrift)

Zugehöriger Entwurf

Aufgestellt: Paderborn, 30.03.2012 — Der Leiter der Regionalniederlassung Sauerland-Hochstift i.A. gez. Boctor	Geprüft: Gelsenkirchen, 08.05.2012 — Der Direktor des Landesbetriebes Straßenbau NRW i.A. gez. Sonnhoff
Gesehen: Bonn, 10.12.2012 — Bundesministerium für Verkehr, Bau und Stadtentwicklung Abteilung Straßenbau, Straßenverkehr i.A. gez. Bidinger	Gesehen: Düsseldorf, 29.06.2012 — Ministerium für Bauen und Verkehr des Landes Nordrhein-Westfalen i.A. gez. Rox

Regionalniederlassung Sauerland-Hochstift
- Außenstelle Paderborn -

Straßen.NRW. Landesbetrieb Straßenbau Nordrhein-Westfalen

Straße	von NK / Abschnitt	nach NK / Abschnitt	Stationsbereich	Projekt-Nr.
B 64	Abschnitt 62	Abschnitt 63	2,203-0,825	08-0157
B 83	Abschnitt 66	Abschnitt 67	0,150-2,803	Unterlage 8 / Blatt Nr. 15

Nächster Ort: Godelheim und Wehrden

B64/83 Brakel/Hembsen-Höxter
Teilabschnitt 1b
Neubau der B64 Höxter/Ottbergen-Höxter/Godelheim und
Neubau der B 83 Beverungen/Wehrden bis Höxter/Godelheim

BV-Nr.:

Planfeststellung - Deckblatt „B"

Höhenplan WW - Achse 76 (B 83n)

von Bau-km 0+000.00 bis Bau-km 0+578.096

Maßstab: 1 : 1000 / 100

Aufgestellt
Paderborn, den 24.06.2019

Der Leiter der
Regionalniederlassung Sauerland-Hochstift
i.A.

gez. Lars Voigtländer