Legende

Dammbereich

Einschnittsbereich

900.000 m
2.615 %
29.74 m
0.500 %
60.26 m

TS-Punkt

Hochpunkt/Tiefpunkt

Achsübersicht

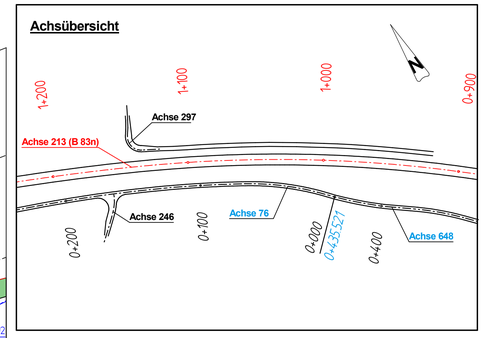

Entwässerungsanlagen
Einbau von Querriegeln
gemäß wassertechn. Untersuchung
siehe Lageplan

H	=	5000.000 m
T	=	122.925 m
f	=	1.511 m
km		1+060.000
h TS	=	100.000 m

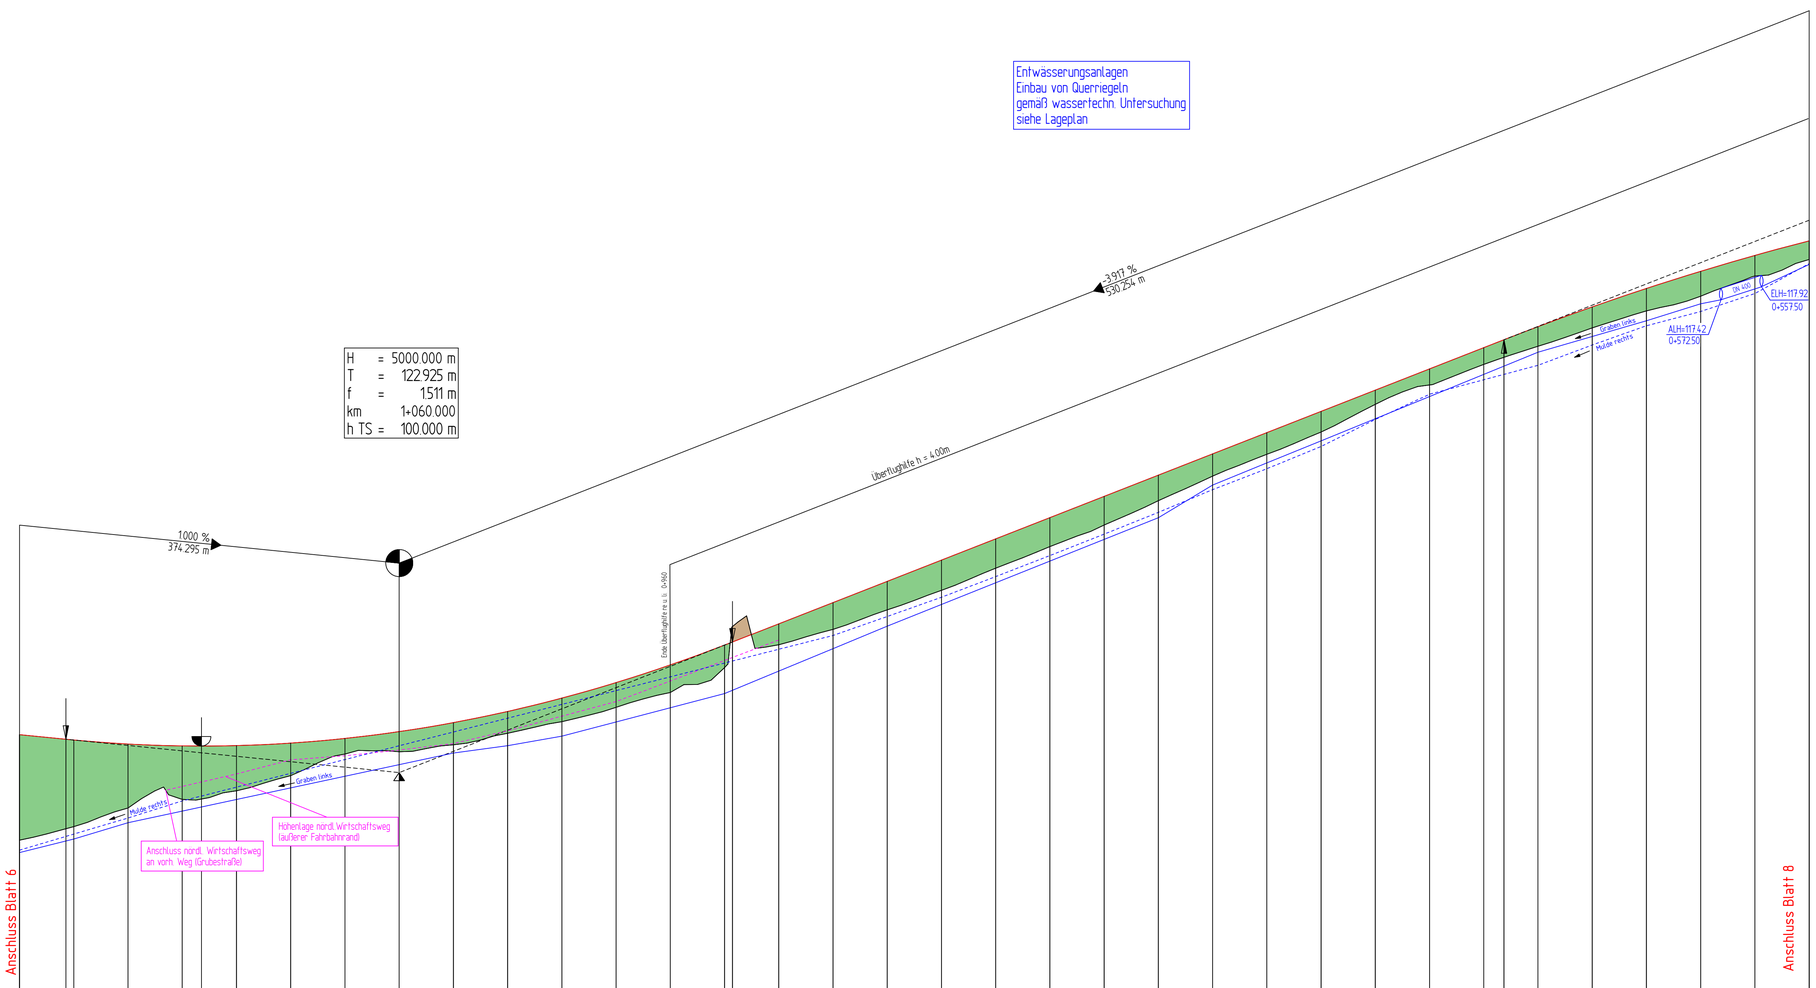

92.000

| | | |