


Querschnitt Haltestelle Stat. 0+180,00

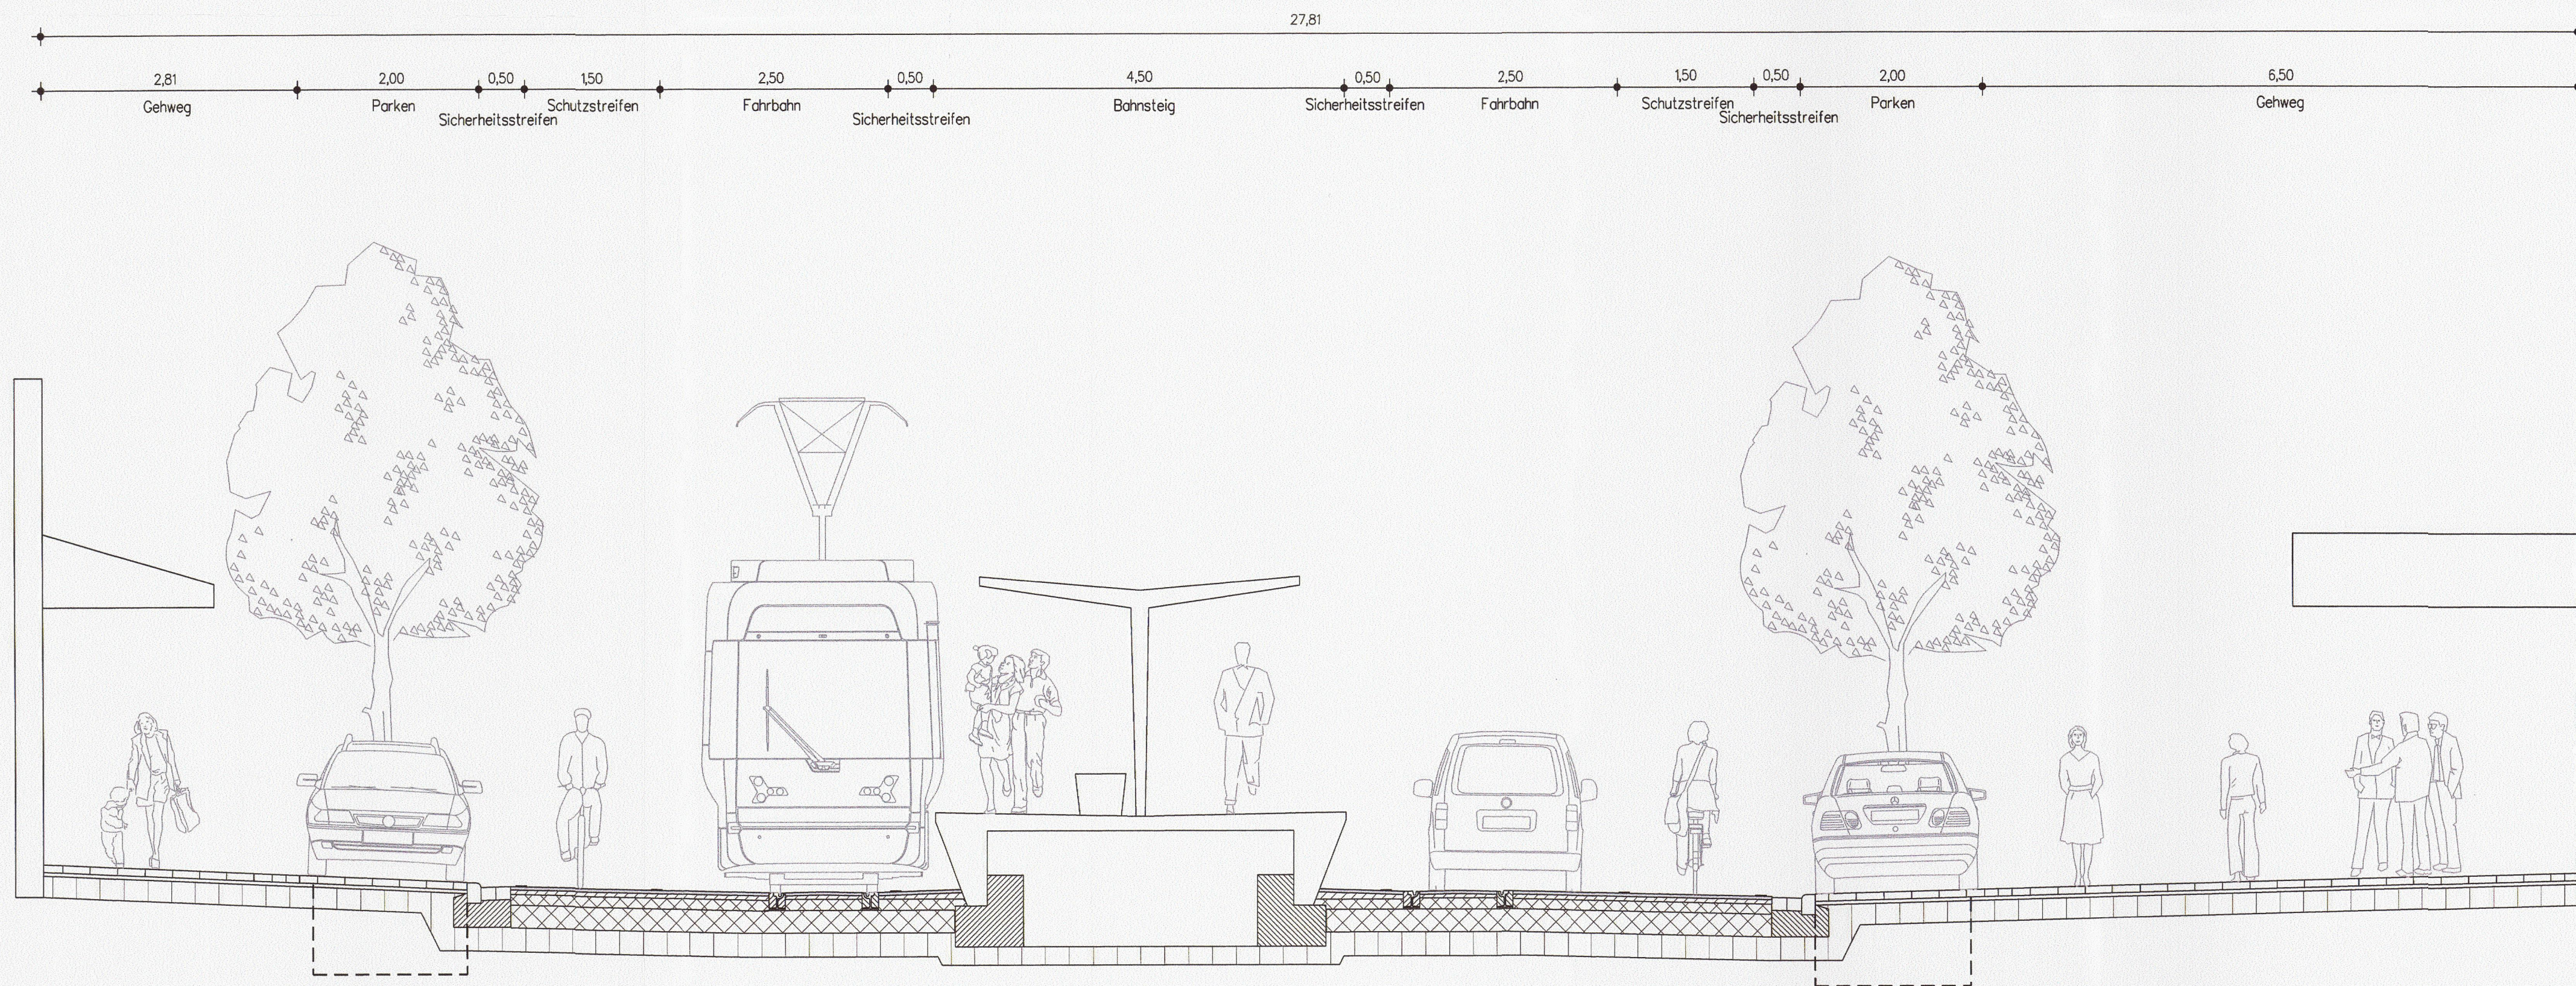

Anmerkung:  
Die Darstellung des Oberbaus erfolgt nachrichtlich beispielhaft und ist nicht Gegenstand des Planfeststellungsverfahrens


Die Höhenabwicklung und Entwässerungsplanung sind Gegenstand der Ausführungsplanung

Festgestellt gem. Beschluss vom 21.02.2022  
- Az. 25.4.35-10-2/18-  
Bezirksregierung Detmold  
Im Auftrag  
gez. Stammeier



Anlage 5 Ausbaquerschnitt Blatt 1 bis 5 hat vom 29. August 2018 bis zum 28. September 2018 bei der Stadt Bielefeld zur allgemeinen Einsicht ausgelegen.

Bielefeld, den 24.10.18  
i.A.  
Kauf

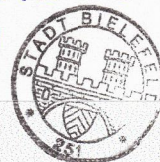

**HSV** ING.-BÜRO FÜR STADTVERKEHRSPANUNG  
DIPL.-ING. HARTMUT HARNISCH  
33739 BIELEFELD BELZWEG 36B  
TELEFON 05206/ 7057820

**moBiel**

gesehen:  
Bielefeld,  
gez. ppa. Steinbrecher  
i.v. Artschwager  
gez. i.V. Artschwager

**STADT BIELEFELD**  
AMT FÜR VERKEHR  
- 660.22 - Verkehrswegeplanung

Genehmigungsplanung  
Stadtbahnlinie 1  
Umbau Hauptstraße  
zwischen nördl. Gaswerkstr. und Jenaer Str.

Ausbaquerschnitt Blatt 1 Stat. 0+180,00	Maßstab 1:50	Datum	Name
		bearb. 12/17	HA/DG
	Plan Nr. 16736-301	gez. 12/17	DG
		gepr. 12/17	HA
		BZV	Brackwede

660.2 gez. i.A. Dietz	660.22 gez. i.A. Hovermann	aufgestellt gez. Thiel-Martin
--------------------------	-------------------------------	----------------------------------