


Neupflanzung von hochstämmigen Laubbäumen im Straßenraum, Qualität mind. 3xv. 16-18

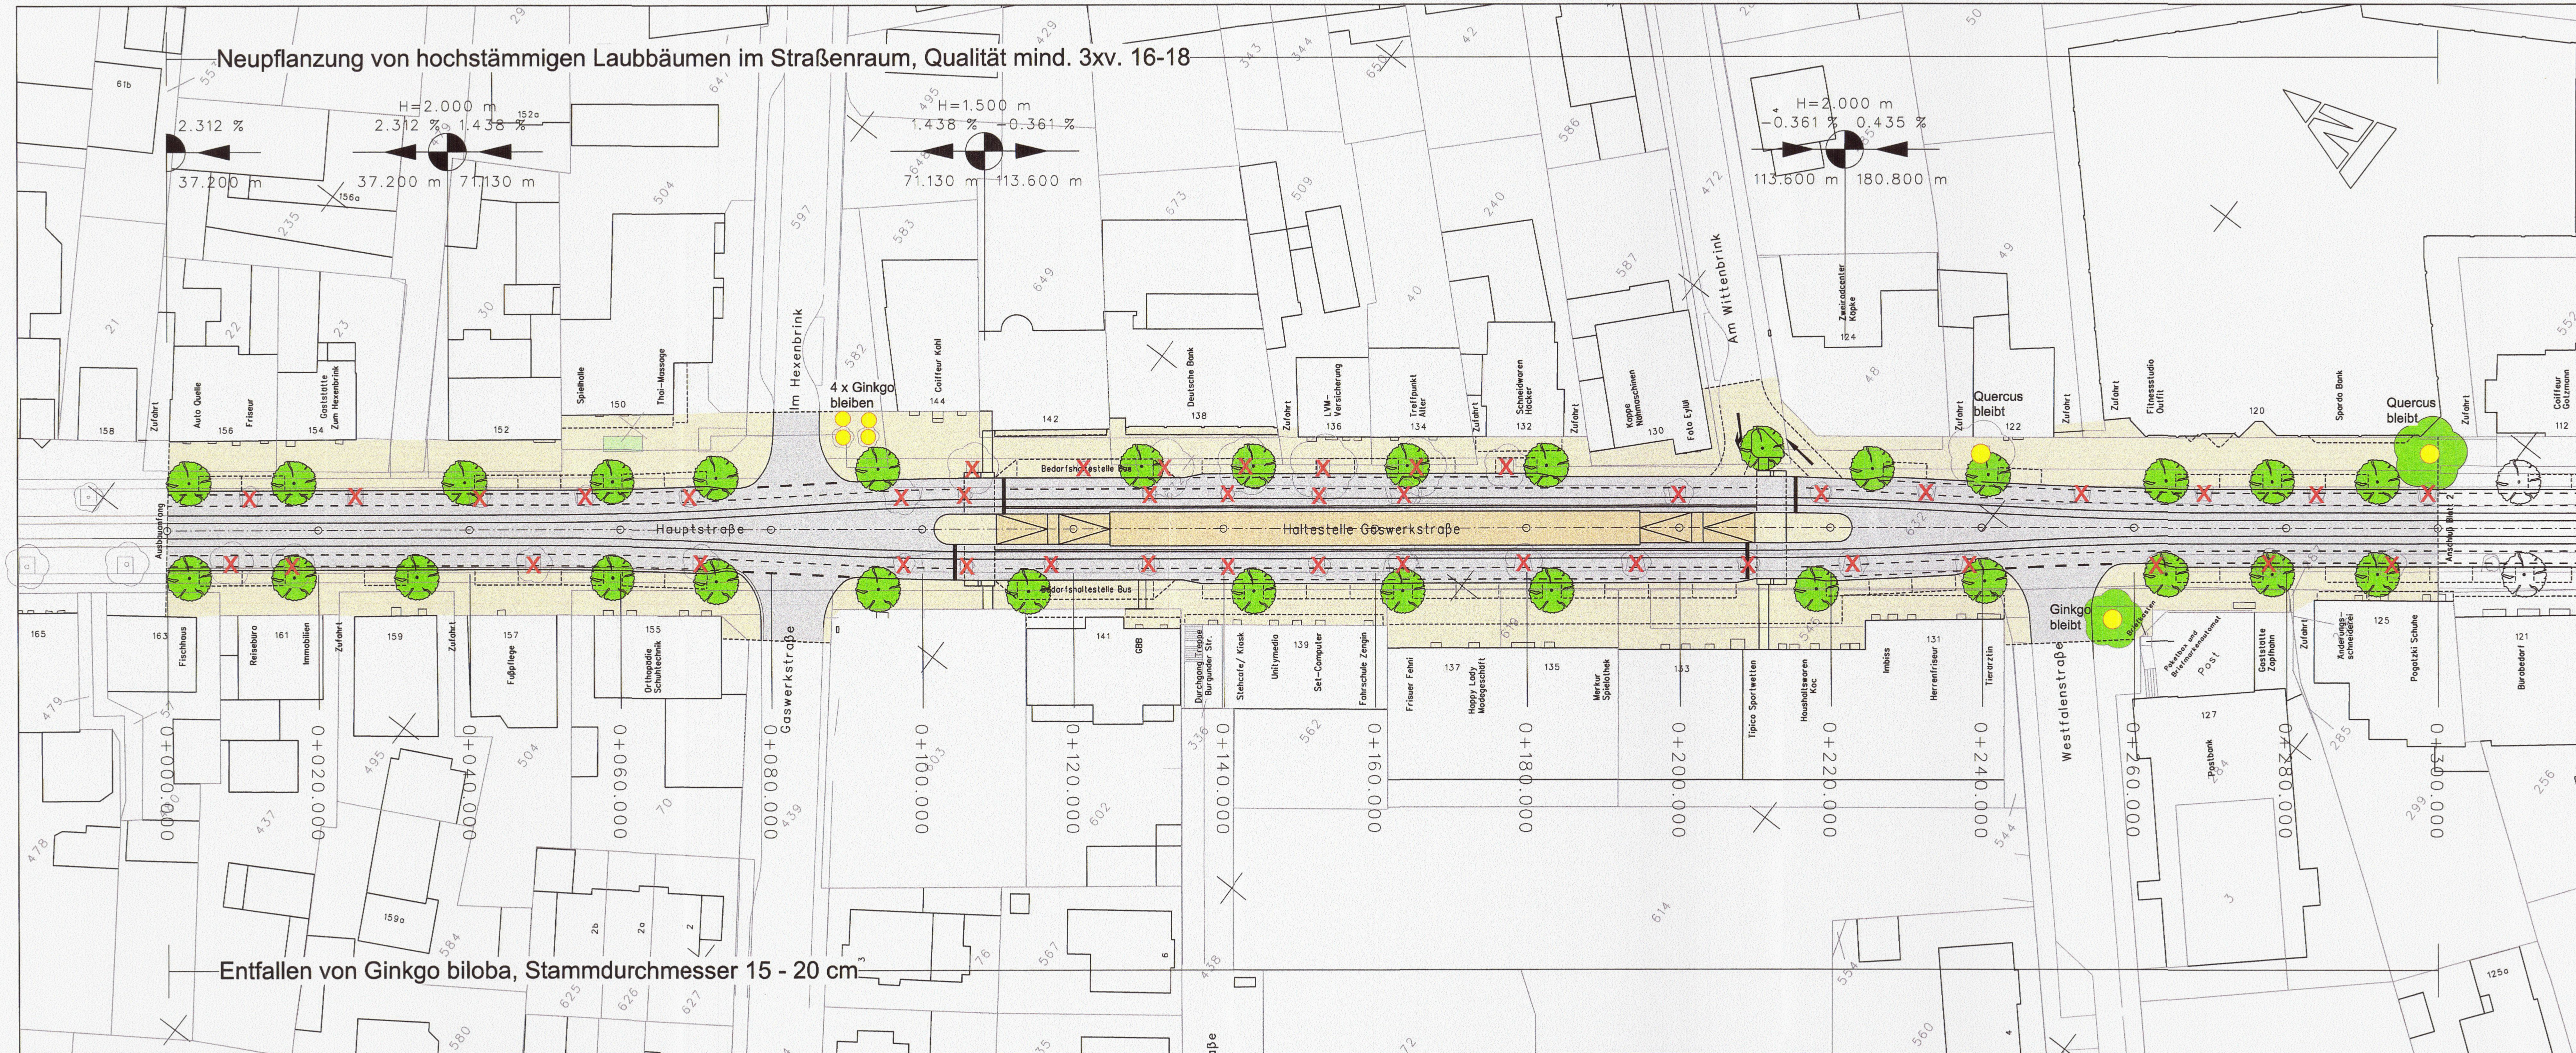

- Fahrbahn
- Haltestelle
- Gehweg
- Bodenindikatoren
- Parkstreifen (nur nachrichtlich)
- Straßenbaum (Neupflanzung)
- Bestandsbaum entfällt
- Erhalt vorh. Bäume
- Bäume bereits entfallen

Festgestellt gem. Beschluss vom 21.02.2022 - Az. 25.4.35-10-2/18- Bezirksregierung Detmold Im Auftrag gez. Stammeier



Gasse I Schumacher I Schramm
Landschaftsarchitekten
Partnerschaft mbB Paderborn
Vogelsgang 5 Tel 0 52 52 - 52 125
D-33104 Paderborn Fax 0 52 52 - 53 063
info@gss-paderborn.de

gesehen: Bielefeld,

gez. ppa Steinbrecher

gez. i.v. Artschwager

STADT BIELEFELD
AMT FÜR VERKEHR
- 660.22 - Verkehrswegeplanung

Genehmigungsplanung
Stadtbahnlinie 1
Umbau Hauptstraße
zwischen nördl. Gaswerkstr. und Jenaer Str.

Landschaftspflegerischer Begleitplan Blatt 1 Stat. 0+000 - 0+300	Maßstab	Datum	Name
	1:500	bearb. 12/17	TB
	Plan Nr.	gez. 12/17	TB
	16736-701	gepr. 12/17	RSD
	BZV	Brackwede	

660.2
gez. i.A. Dietz
660.22
gez. i.A. Hovermann
aufgestellt
gez. Thiel-Martin