



E 522888 m

N 5730256 m

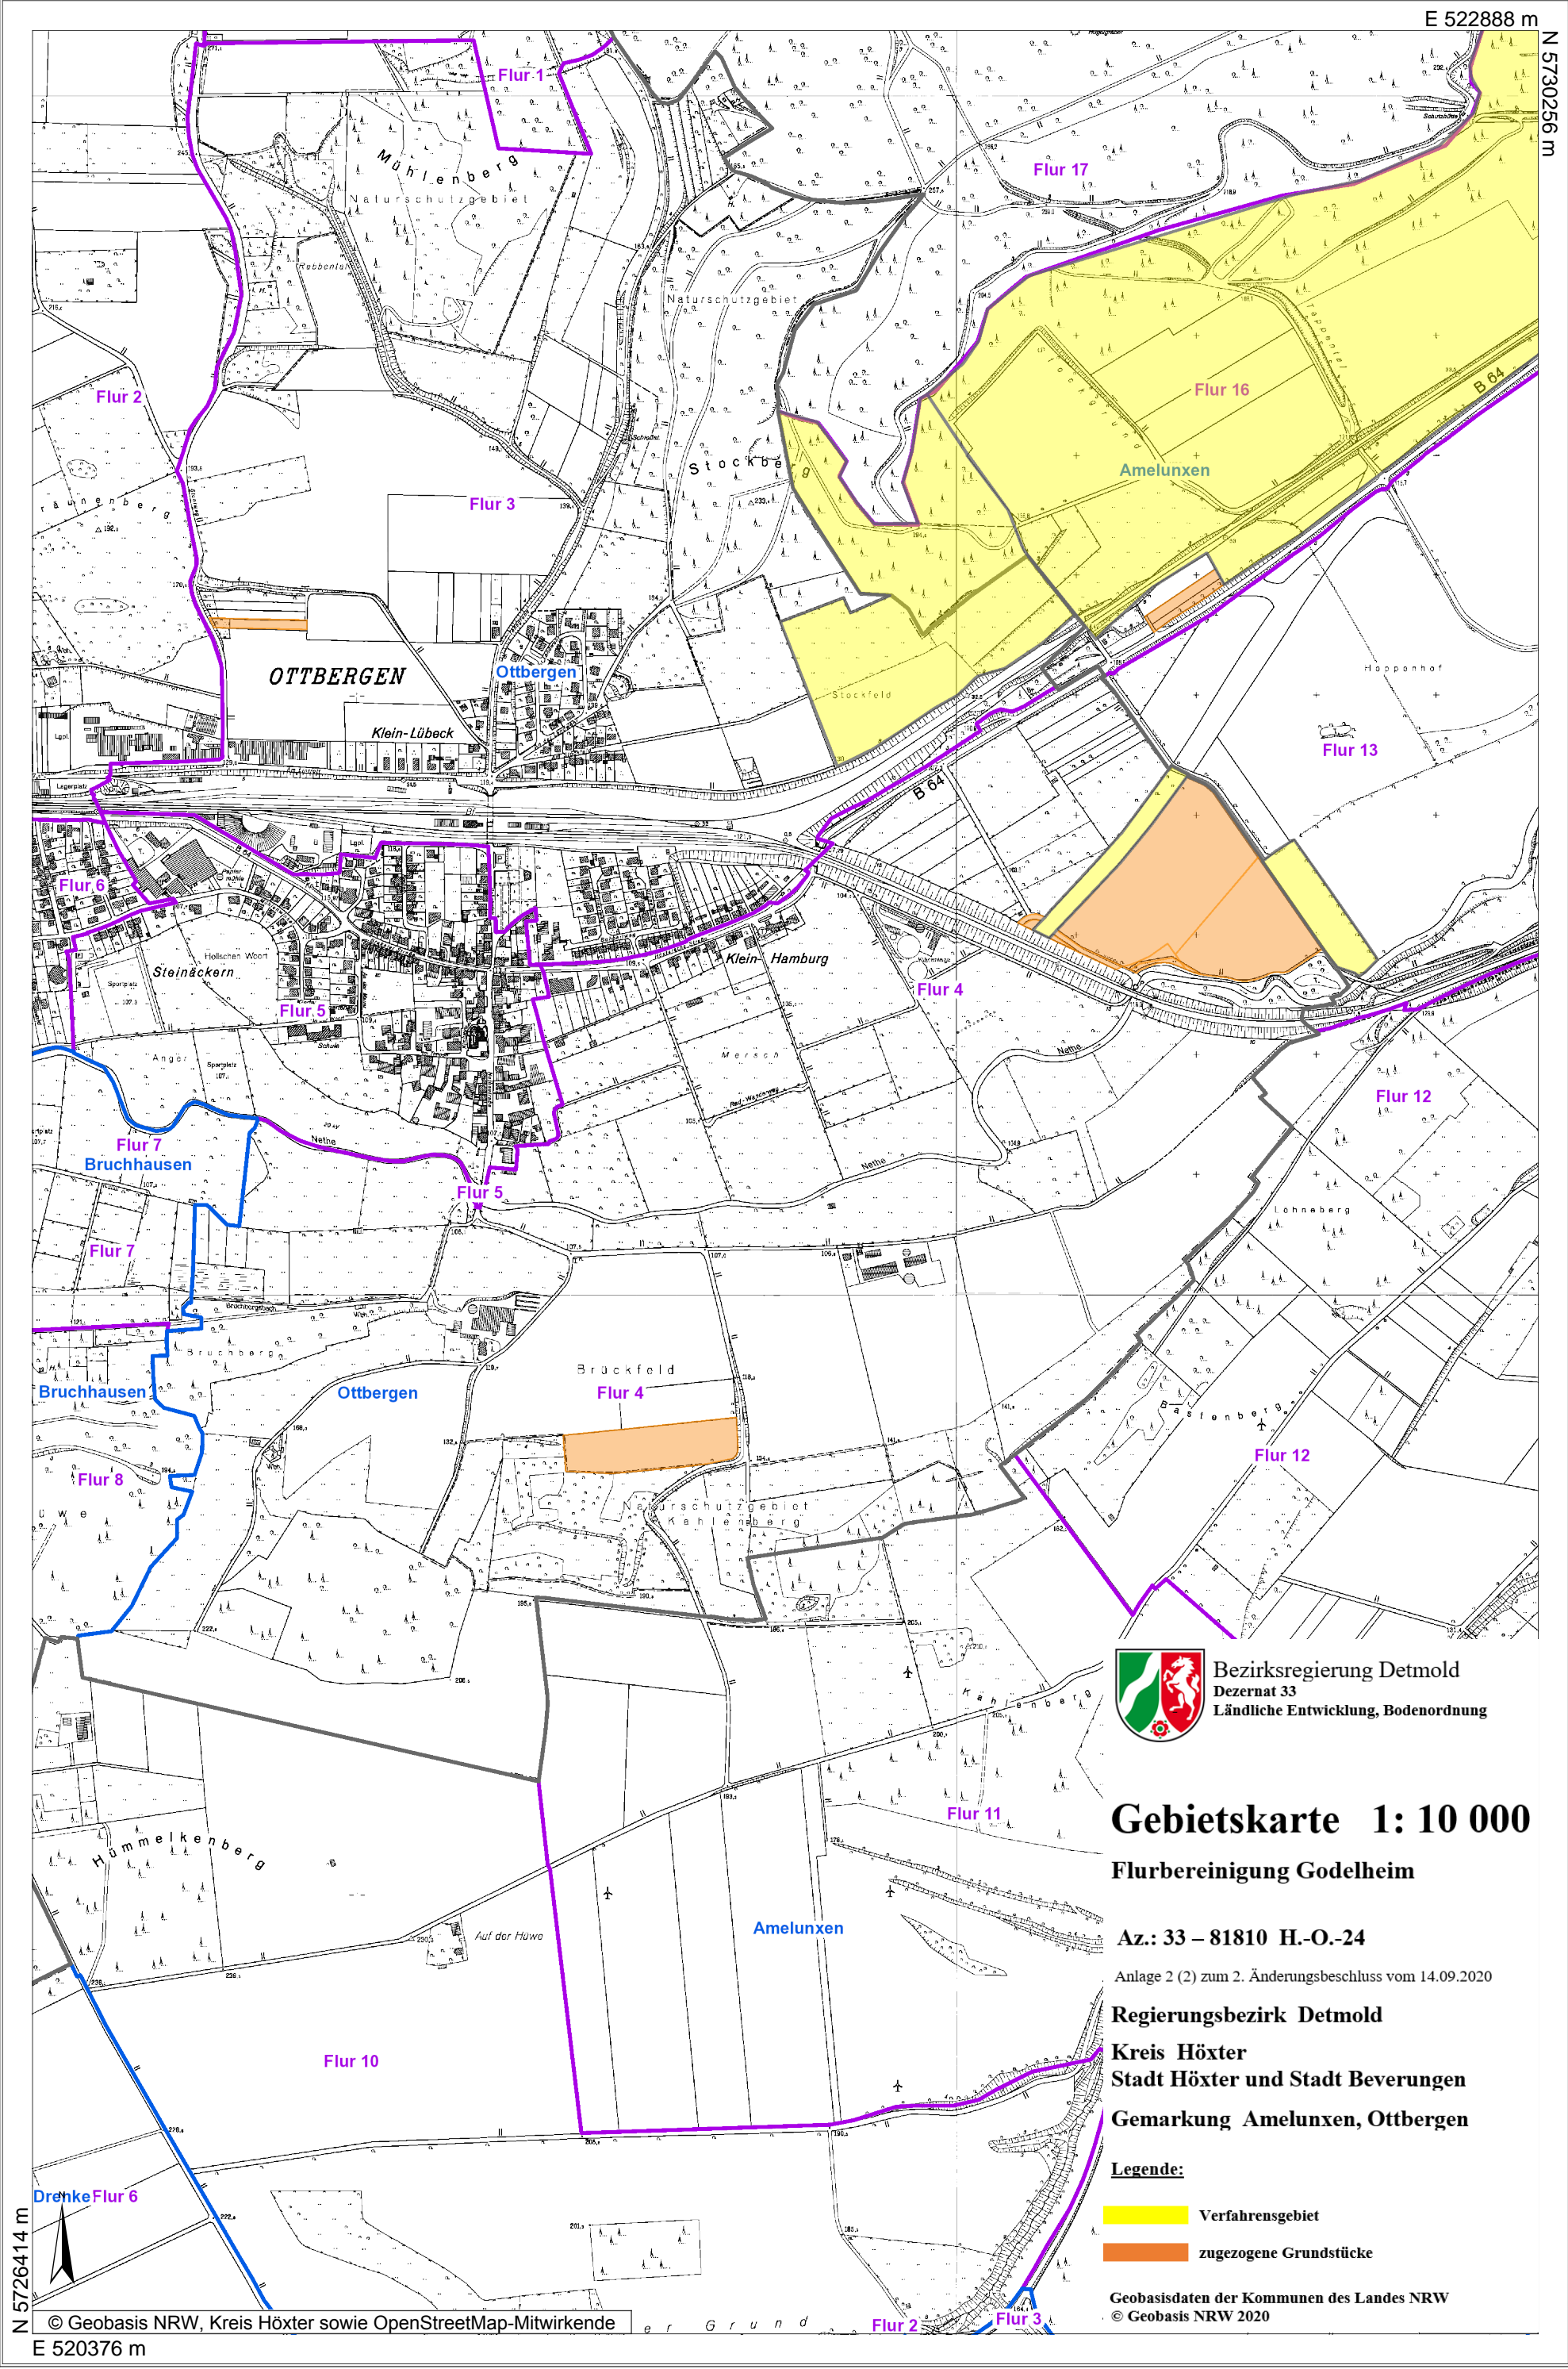


 Bezirksregierung Detmold
 Dezernat 33
 Ländliche Entwicklung, Bodenordnung

Gebietskarte 1: 10 000

Flurbereinigung Godelheim

Az.: 33 – 81810 H.-O.-24

Anlage 2 (2) zum 2. Änderungsbeschluss vom 14.09.2020

Regierungsbezirk Detmold

Kreis Höxter
 Stadt Höxter und Stadt Beverungen

Gemarkung Amelunxen, Ottbergen

Legende:

- Verfahrensgebiet
- zugezogene Grundstücke

Geobasisdaten der Kommunen des Landes NRW
 © Geobasis NRW 2020

N 5726414 m



© Geobasis NRW, Kreis Höxter sowie OpenStreetMap-Mitwirkende
 E 520376 m