

Kreis  
Waldeck -  
Frankenberg

Gemeinde  
Diemelstadt  
Gemarkung  
Wethen

Fl. 4

Teichfeld

Fl. 4

Osterkirche

Gemarkung  
Germete

zugezogene  
Fläche

Osterwiesen

Fl. 7

Lindenbreite



**Bezirksregierung Detmold**

Dezernat 33  
Ländliche Entwicklung, Bodenordnung

Vereinfachte Flurbereinigung Diemelau II  
Az.: 33-81503 - H. 0.47

Auszug aus der  
**Gebietskarte 1 : 5 000 Bl. 1 (2)**


Regierungsbezirk Detmold  
Kreis Höxter  
Stadt Warburg  
Gemarkung Germete Fl. 4 Flurstücke 22, 89  
Gemarkung Rimbeck Fl. 6, Flurstück 78, 398

Geobasisdaten der Kommunen und des Landes NRW  
© Geobasisdaten NRW 2019

Zeichenerklärung

-  Verfahrensgrenze
-  Gemarkungsgrenze
-  Flurgrenze
-  zugezogene Fläche

5. Änderungsbeschluss vom 29.05.2019

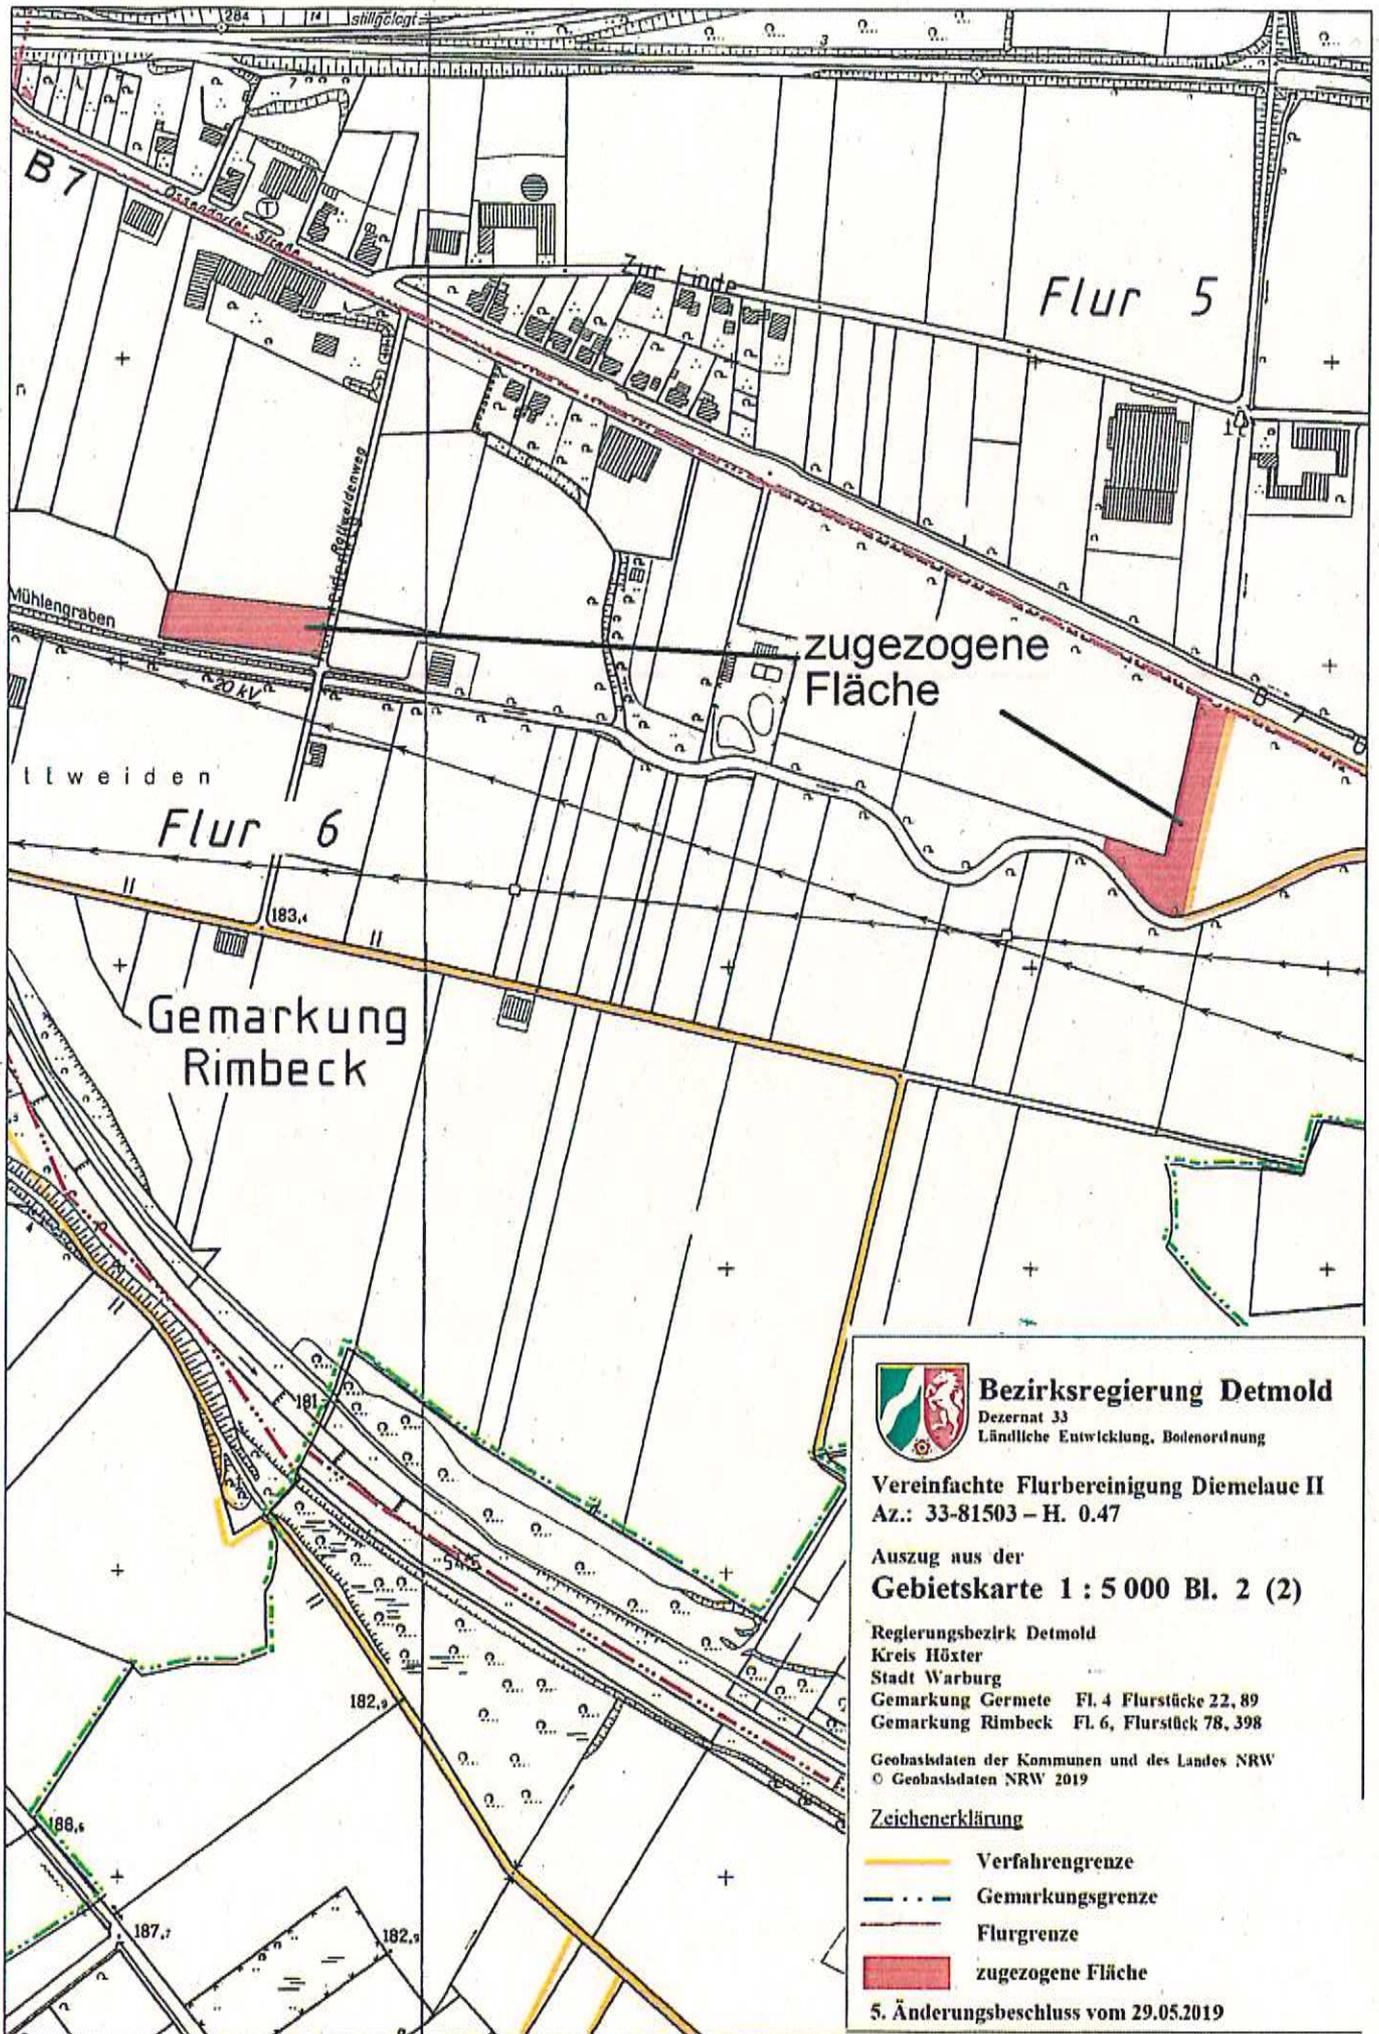


**Bezirksregierung Detmold**  
 Dezernat 33  
 Ländliche Entwicklung, Bodenordnung

**Vereinfachte Flurbereinigung Diemelau II**  
 Az.: 33-81503 - H. 0.47

Auszug aus der  
**Gebietskarte 1 : 5 000 Bl. 2 (2)**

Regierungsbezirk Detmold  
 Kreis Höxter  
 Stadt Warburg  
 Gemarkung Germete Fl. 4 Flurstücke 22, 89  
 Gemarkung Rimbeck Fl. 6, Flurstück 78, 398

Geobasisdaten der Kommunen und des Landes NRW  
 © Geobasisdaten NRW 2019

- Zeichenerklärung**
-  Verfahrensgrenze
  -  Gemarkungsgrenze
  -  Flurgrenze
  -  zugezogene Fläche

5. Änderungsbeschluss vom 29.05.2019