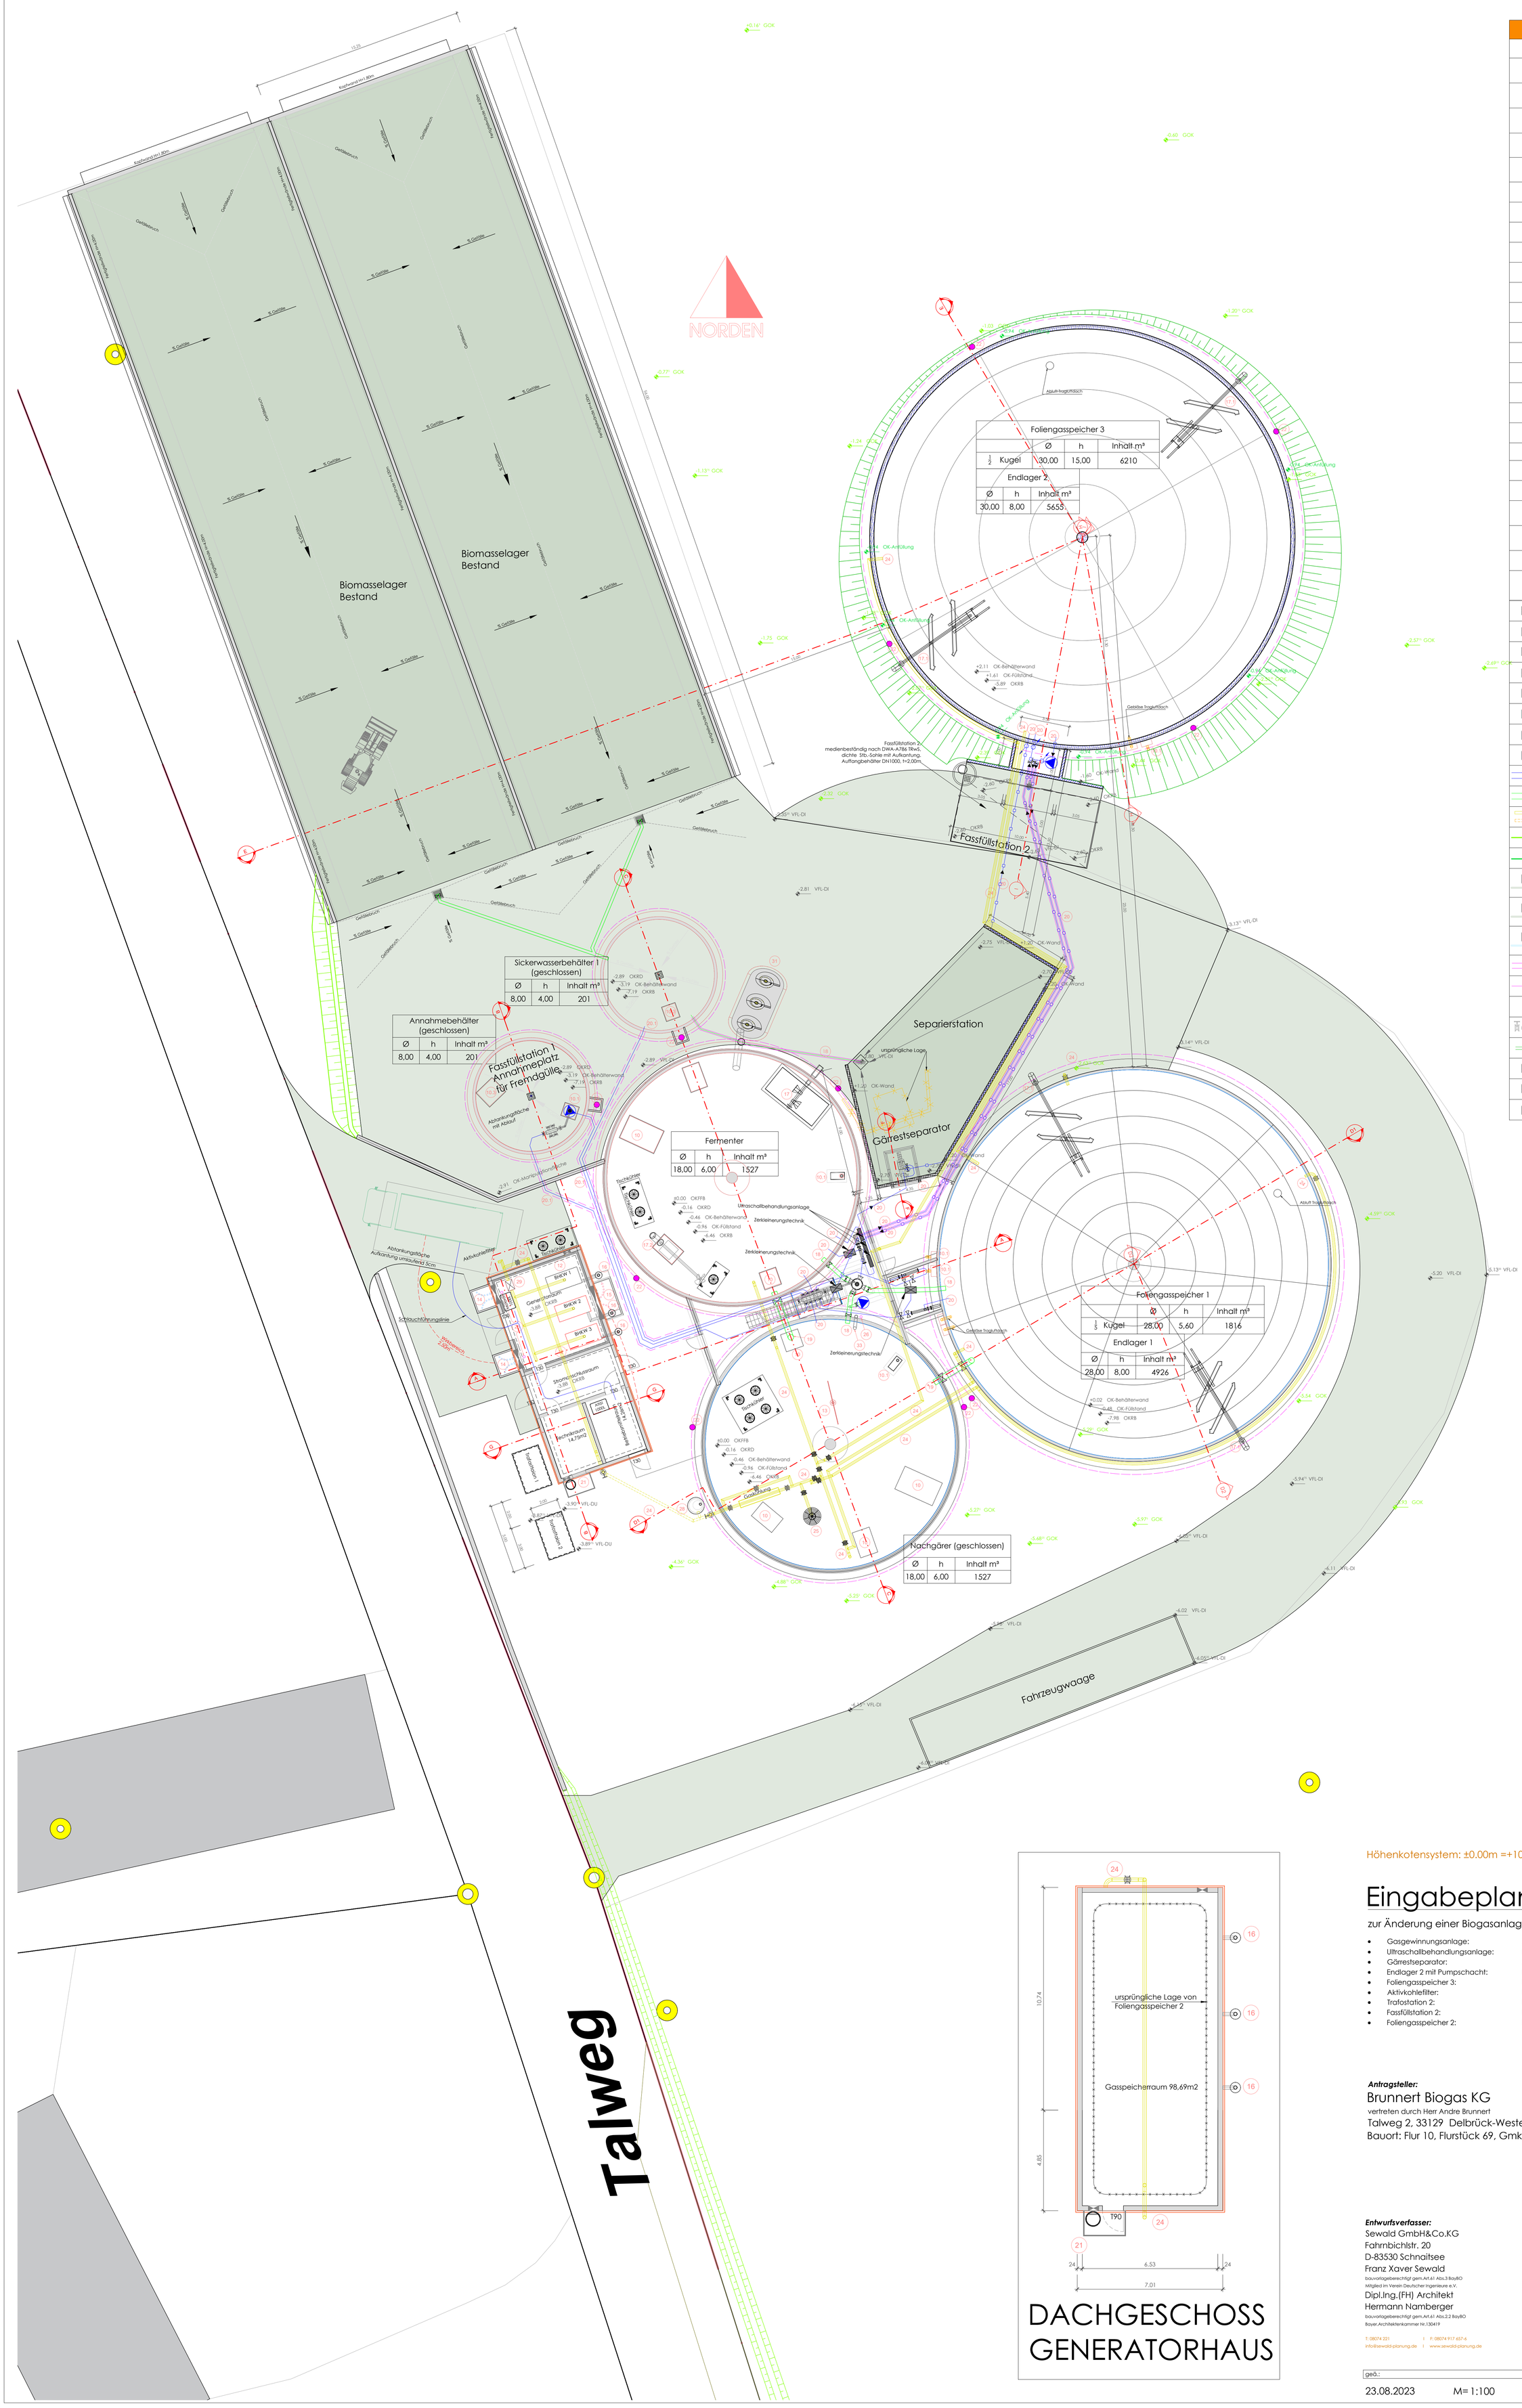
NORDEN
Biomasselager Bestand
Biomasselager Bestand
Fassfüllstation 2
Separierstation
Gärrestseparator
Fassfüllstation 1 Annahmeplatz für Fremdgülle
Fermenter
Ø h Inhalt m³
18,00 6,00 1527
Sickerwasserbehälter 1 (geschlossen)
Ø h Inhalt m³
8,00 4,00 201
Annahmebehälter (geschlossen)
Ø h Inhalt m³
8,00 4,00 201
Foliengasspeicher 3
Ø h Inhalt m³
1/2 Kugel 30,00 15,00 6210
Endlager 2
Ø h Inhalt m³
30,00 8,00 5655
Foliengasspeicher 1
Ø h Inhalt m³
1/5 Kugel 28,00 5,60 1816
Endlager 1
Ø h Inhalt m³
28,00 8,00 4926
Nachgärer (geschlossen)
Ø h Inhalt m³
18,00 6,00 1527
Fahrzeugwaage
Talweg
Ultraschallbehandlungsanlage
Zerkleinerungstechnik
Gasfackel
BHKW 1
BHKW 2
BHKW 3
Generatorraum
Stromverteilerraum
Technikraum 14,75m2
Trafostation 1
Trafostation 2
Aktivkohlefilter
Abfüllplatz
Abfüllplatz Frischgülle
Abfüllplatz Gärrest
Abfüllplatz Fremdgülle
Abfüllplatz Kofermente
Abfüllplatz Kofermente
Abfüllplatz Kofermente
Kofermente
Gefälle
Gefällebruch
Gefälle
Gefällebruch
Gefälle
Gefällebruch