




SCHNITT A-A

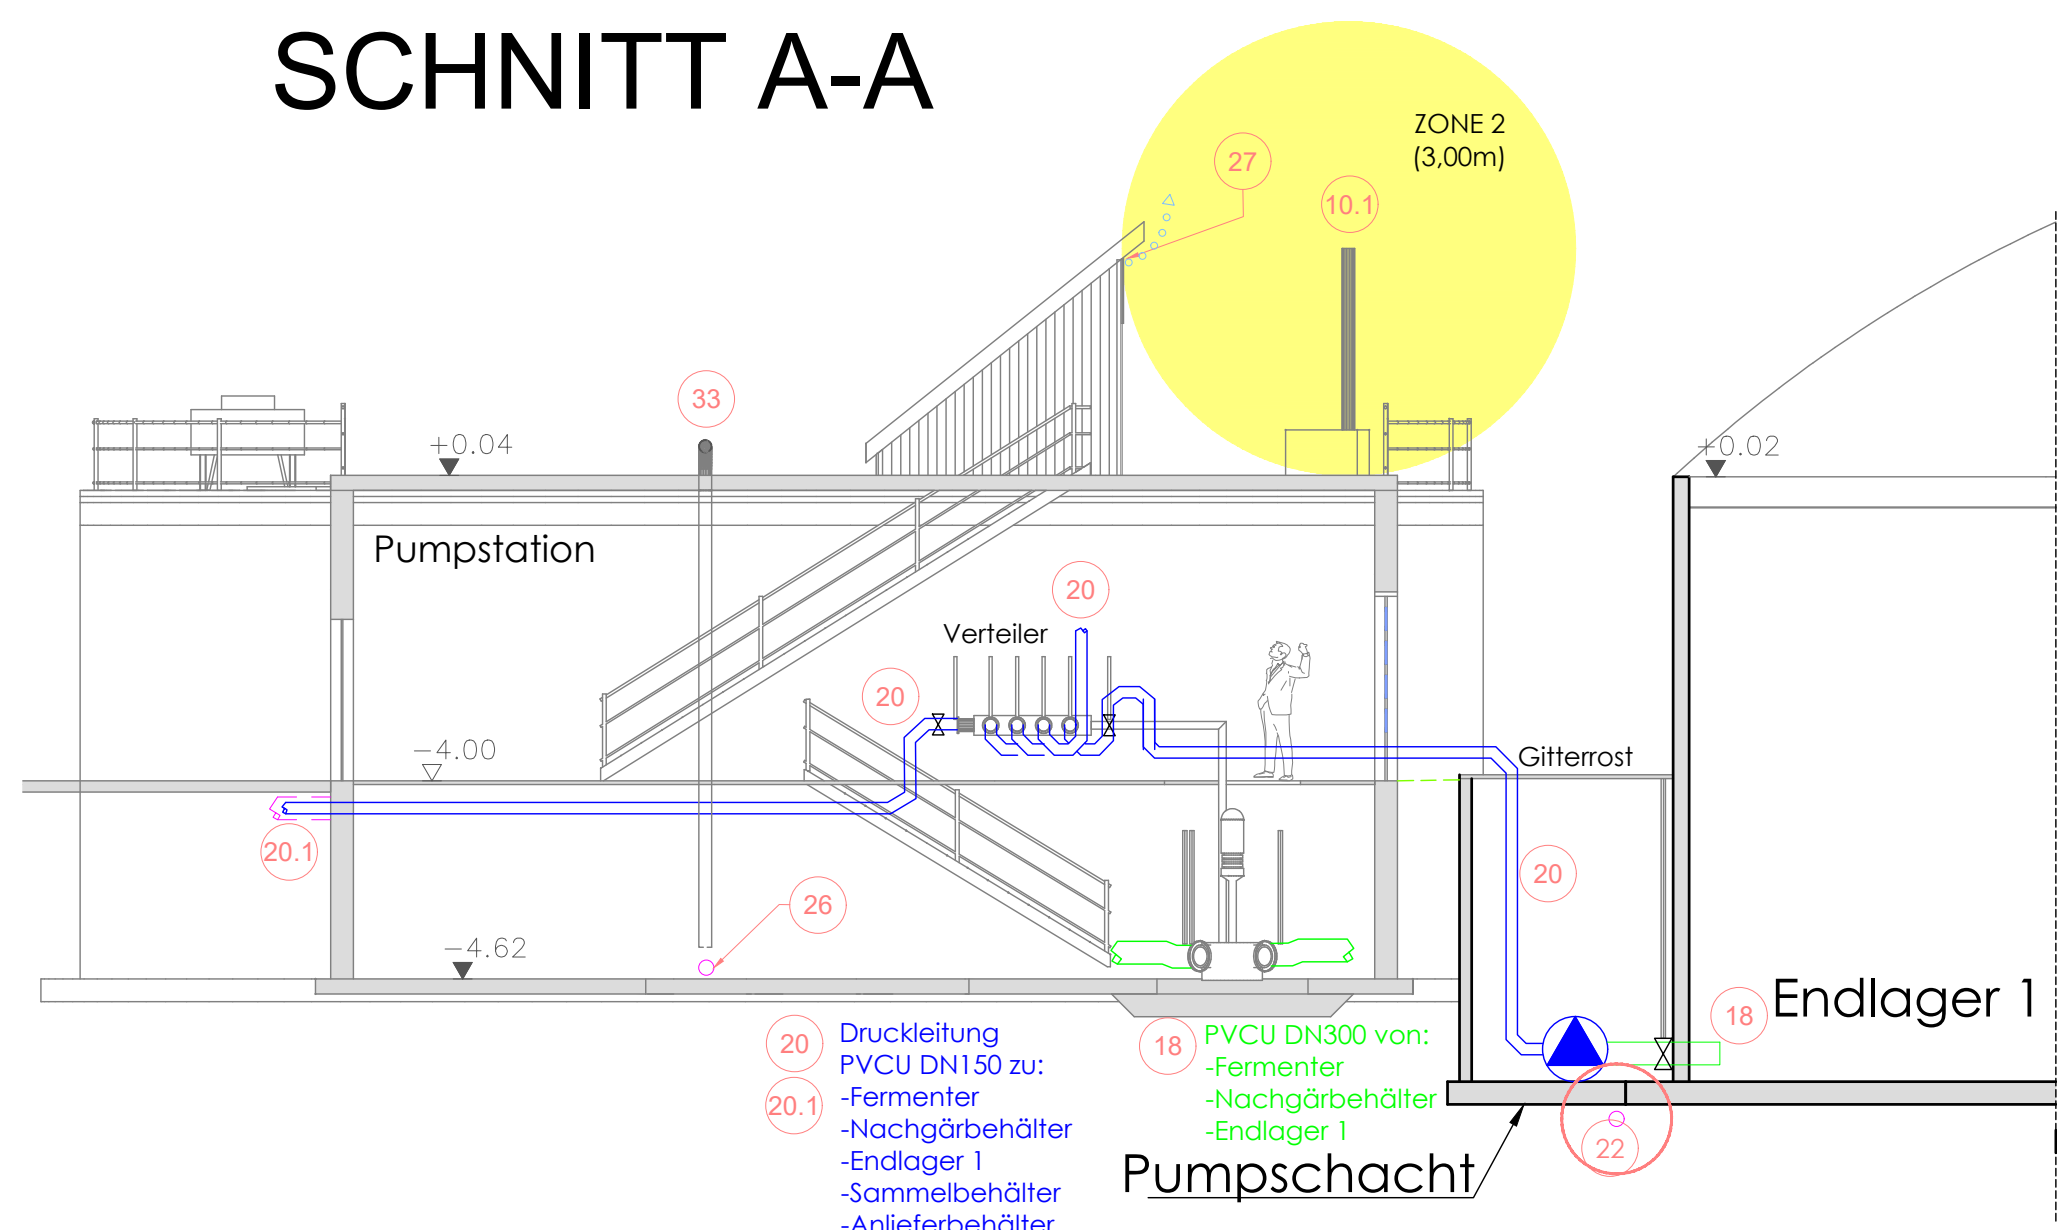


SCHNITT C-C

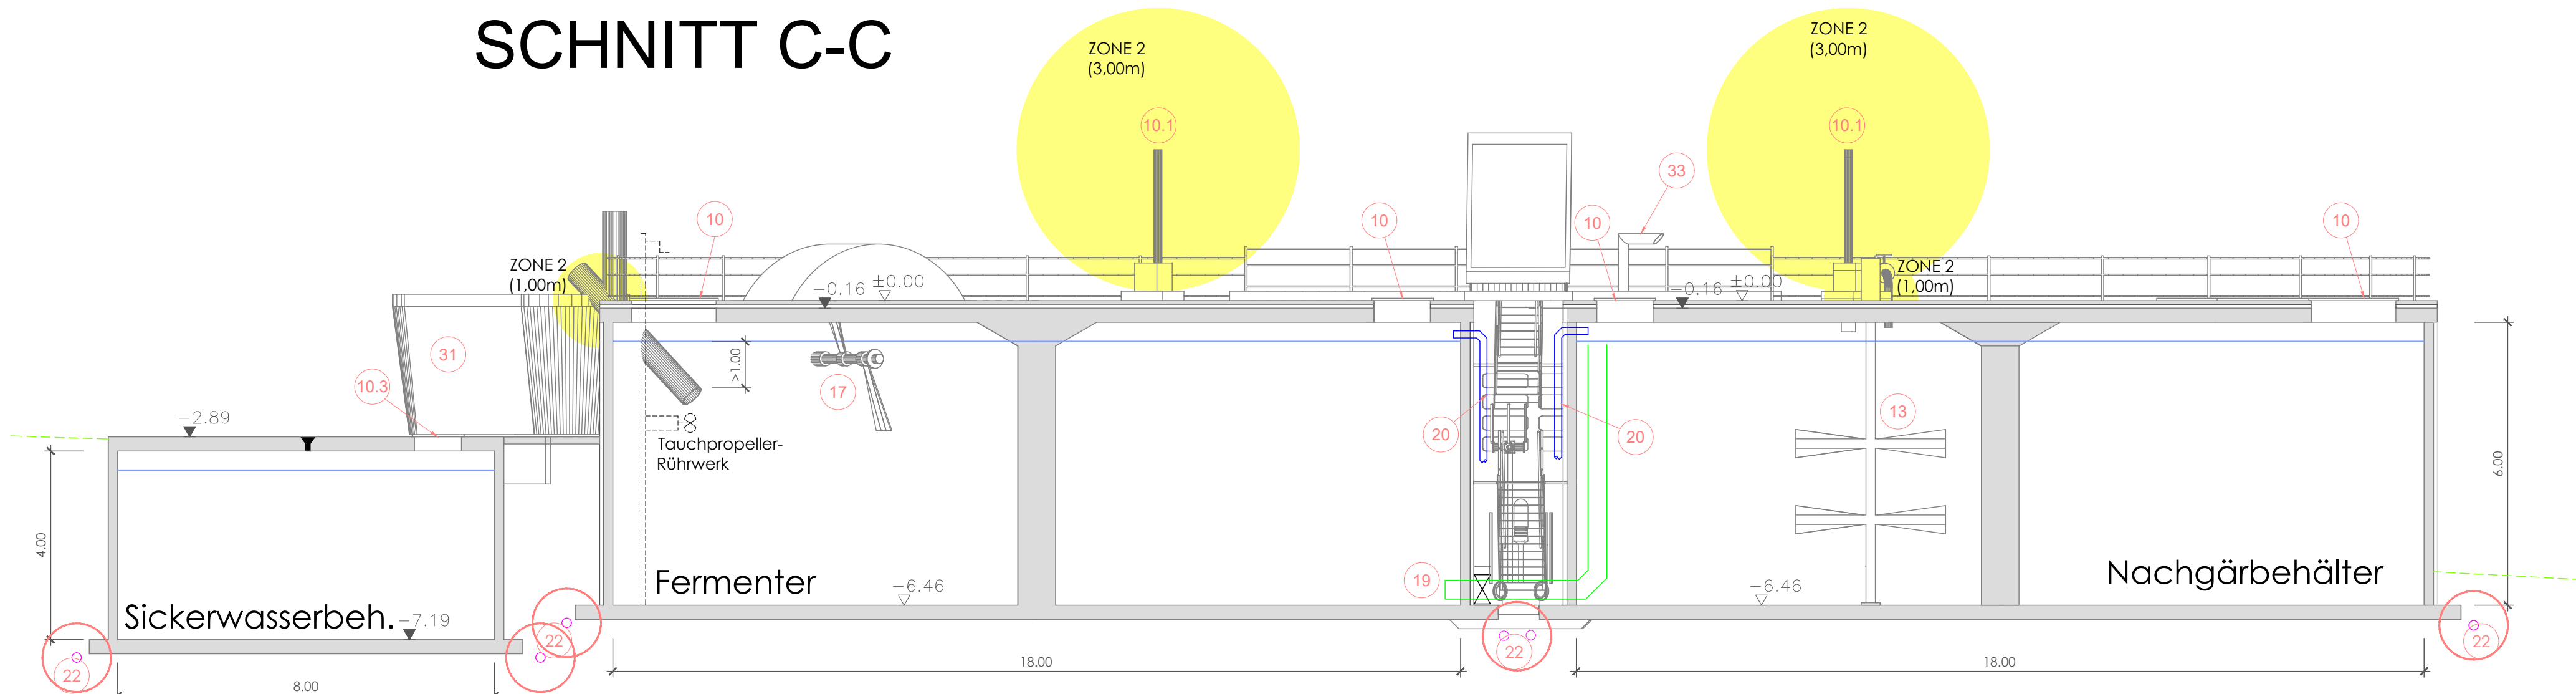


SCHNITT D2-D2

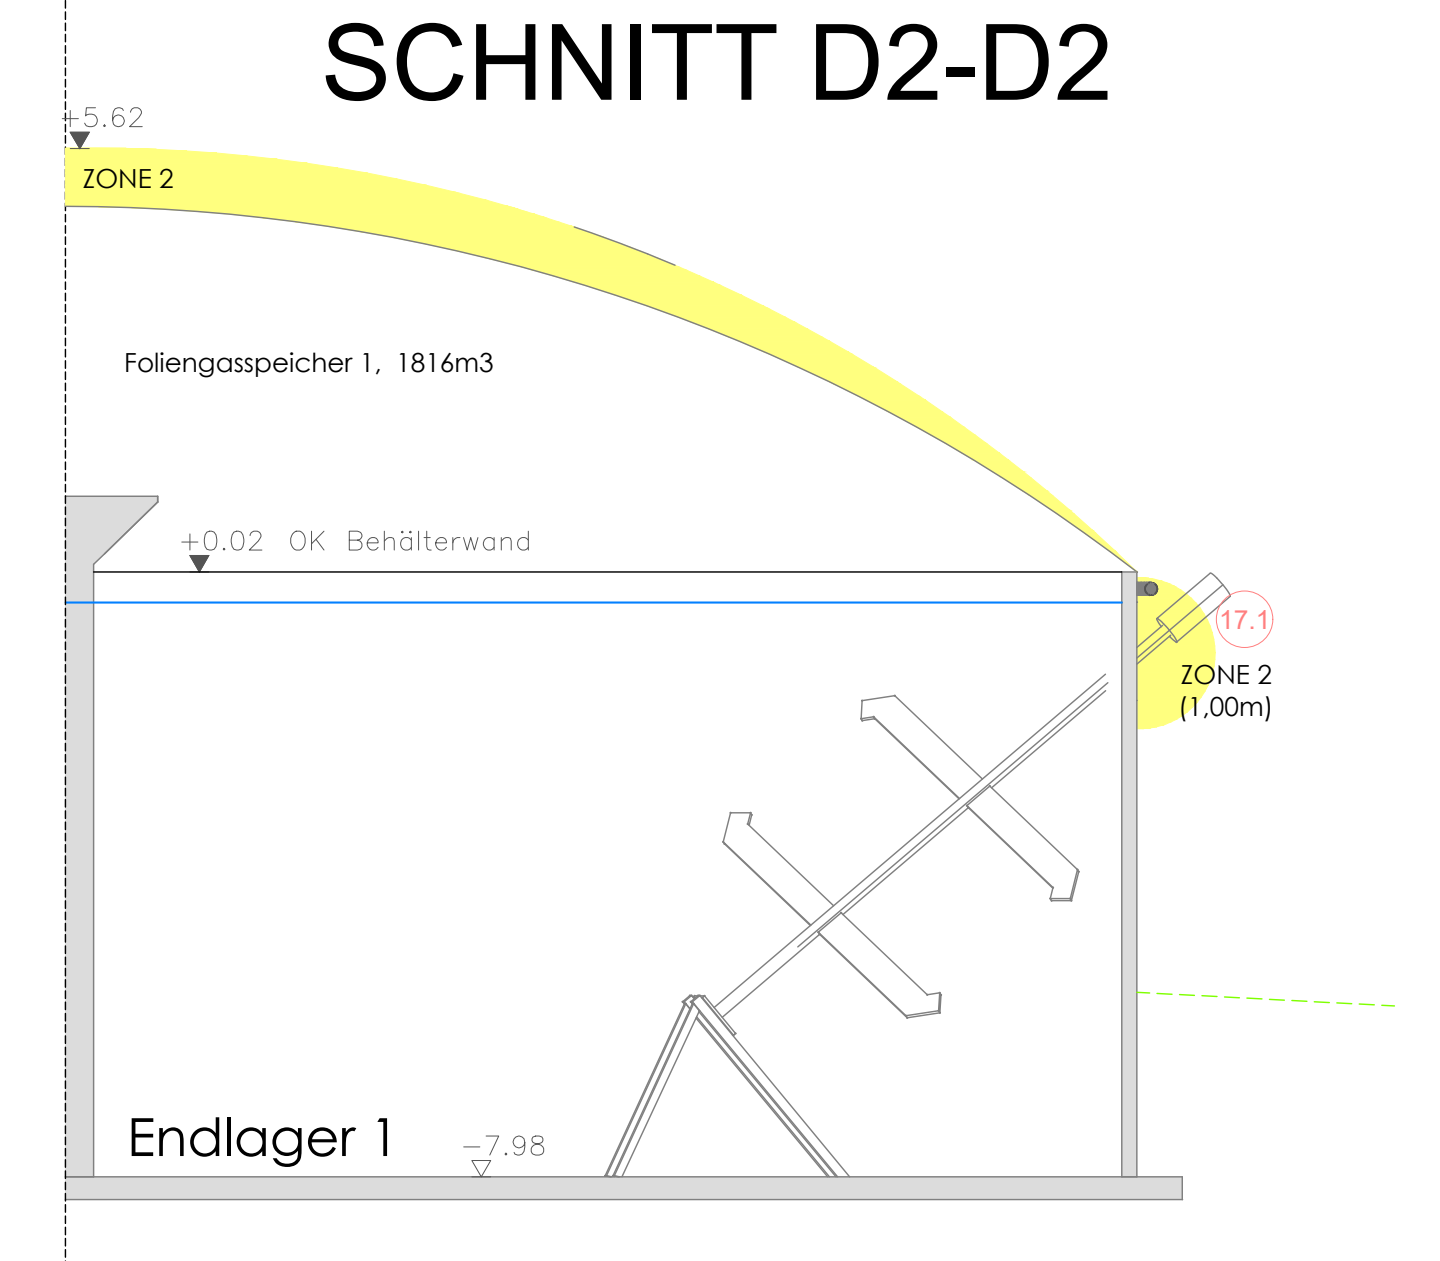


SCHNITT D1-D1

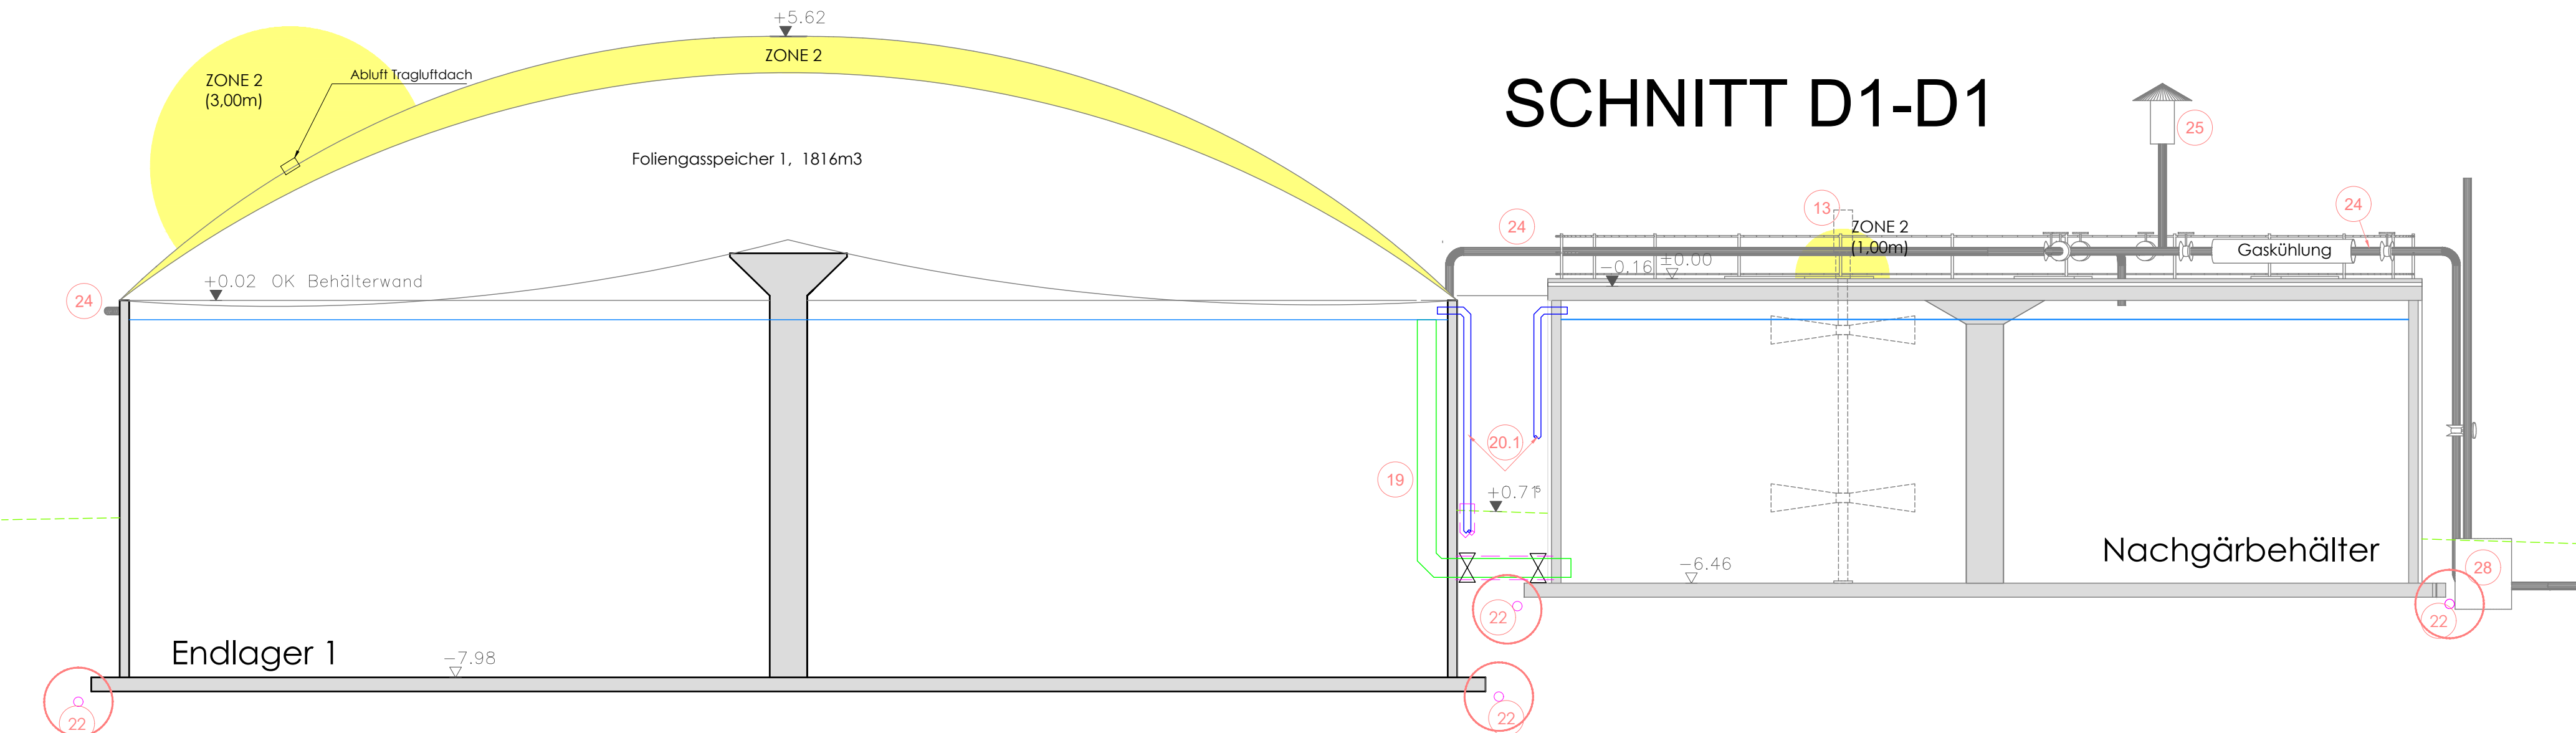


SCHNITT E-E

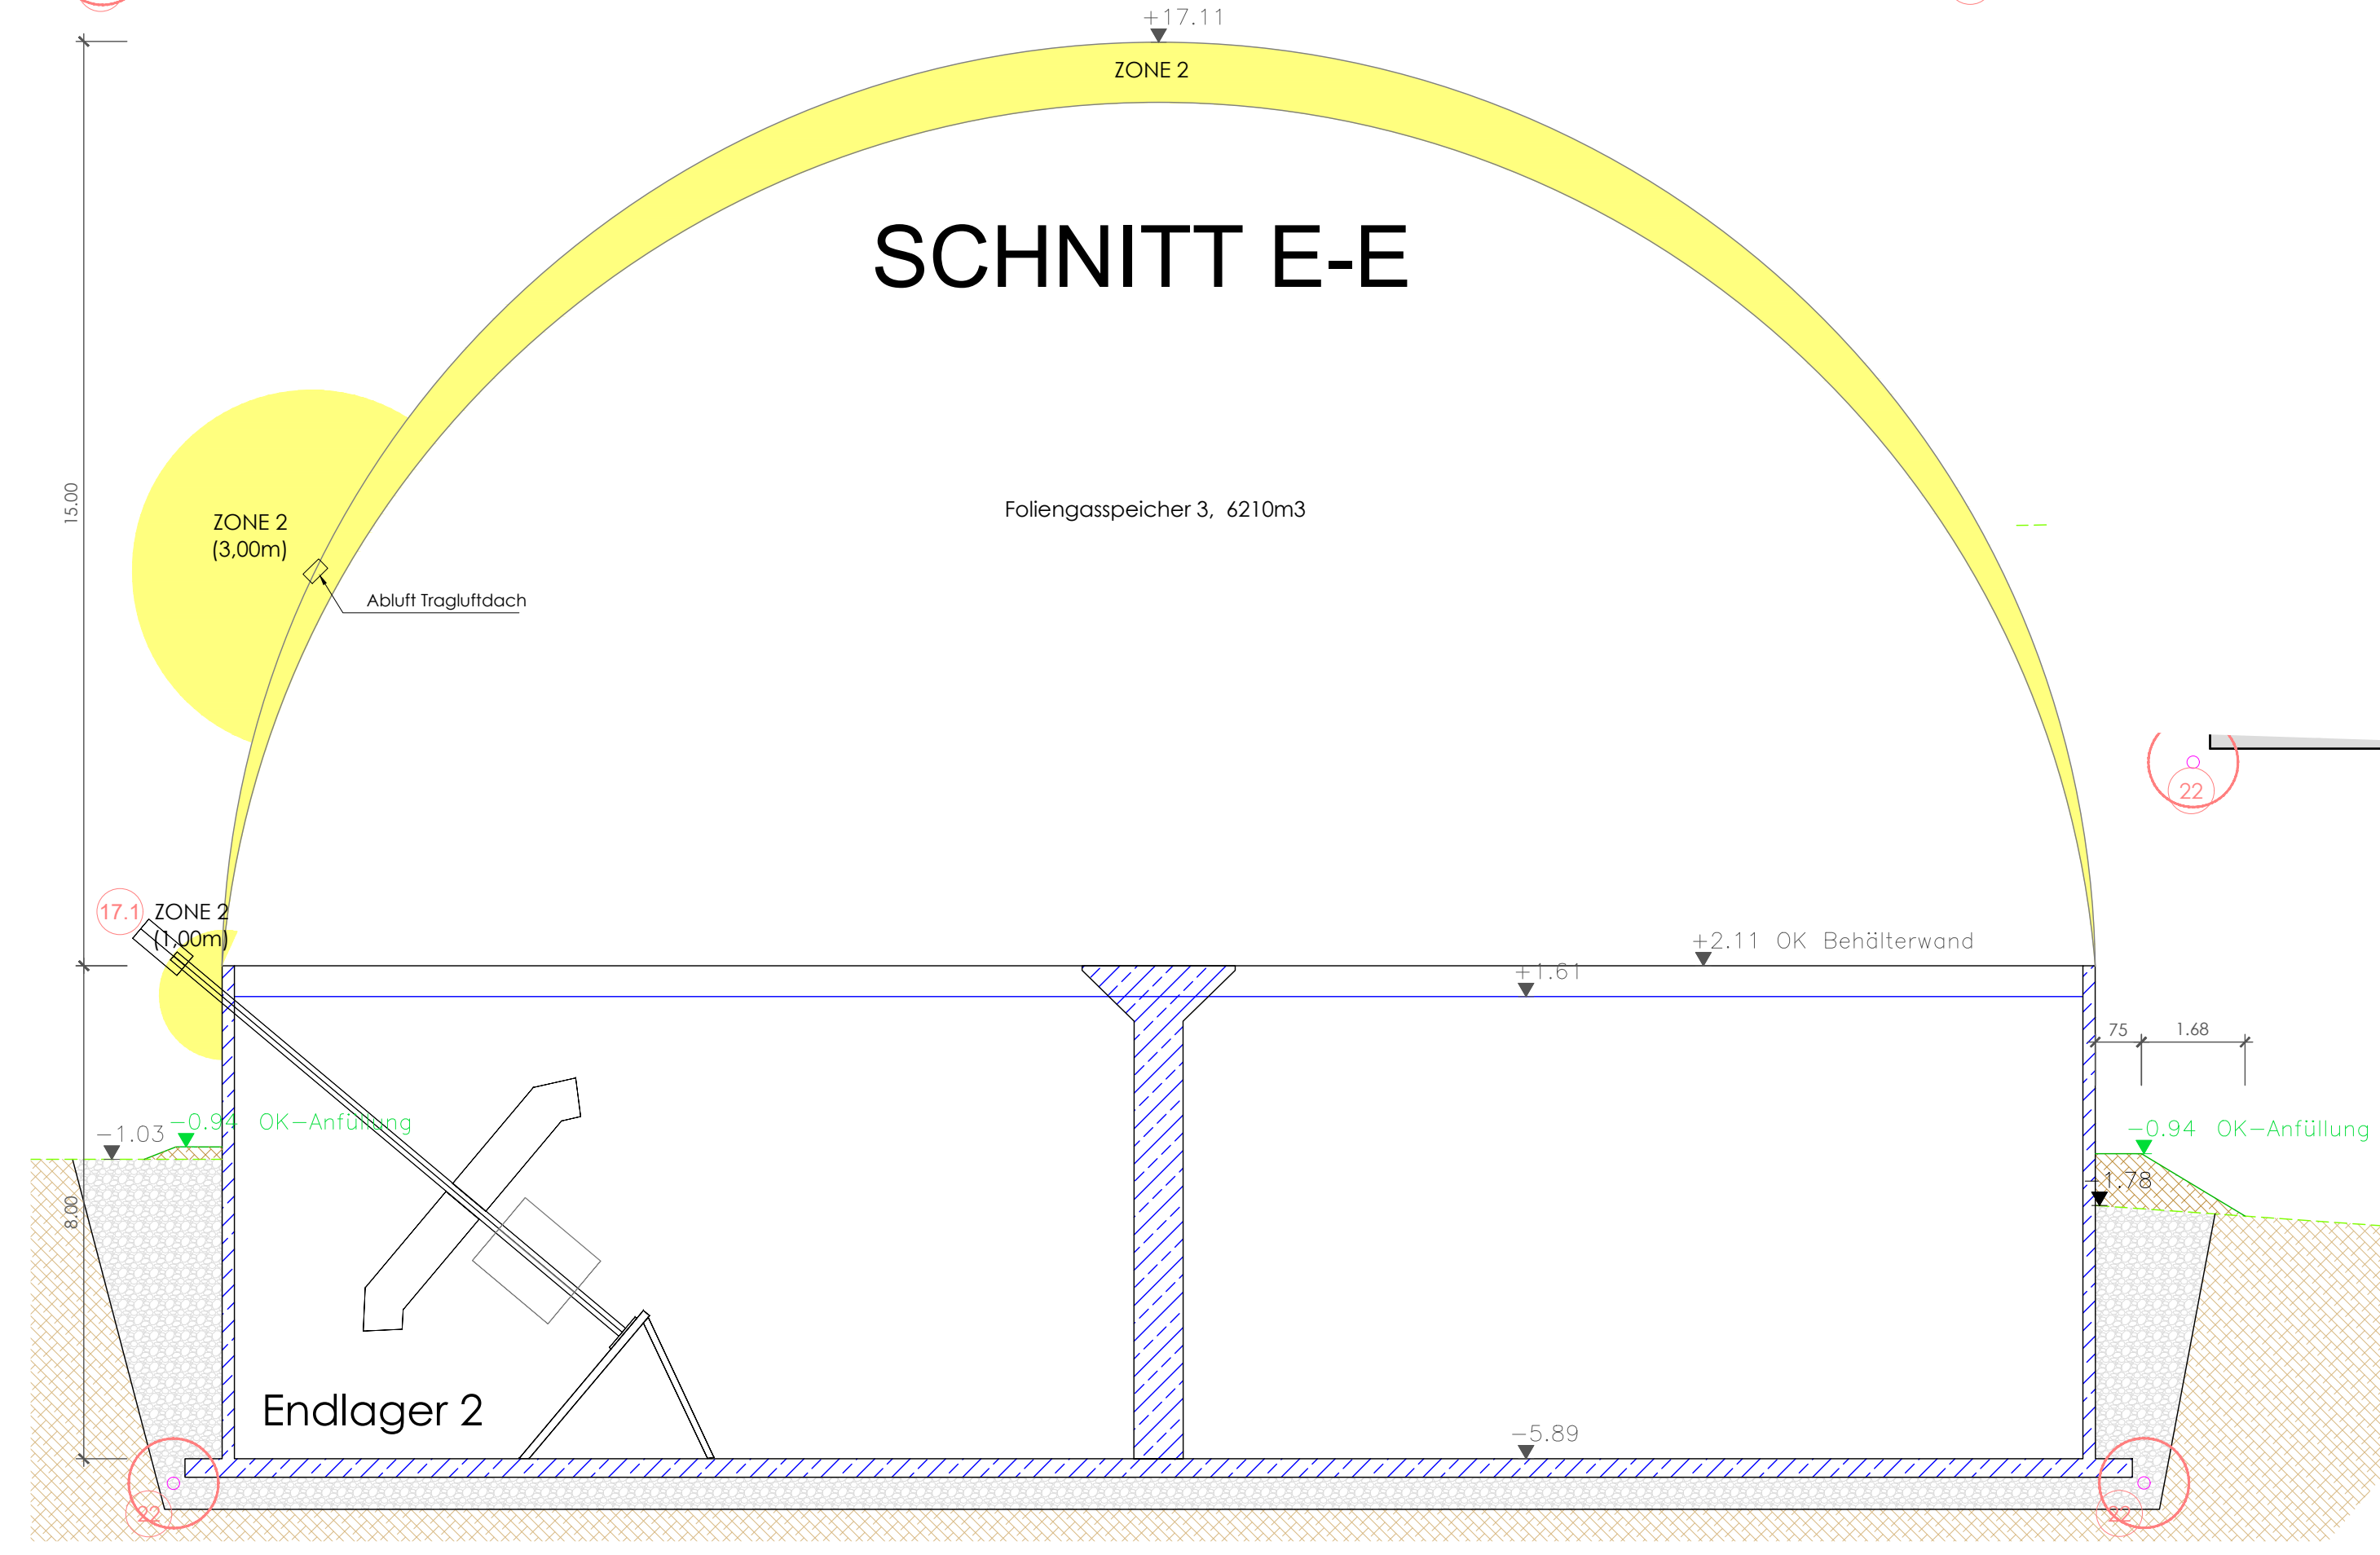



DETAIL
Kondensatsabscheider mit
Unter-/Überdrucksicherung,
in Betonschacht DN1000
montiert.

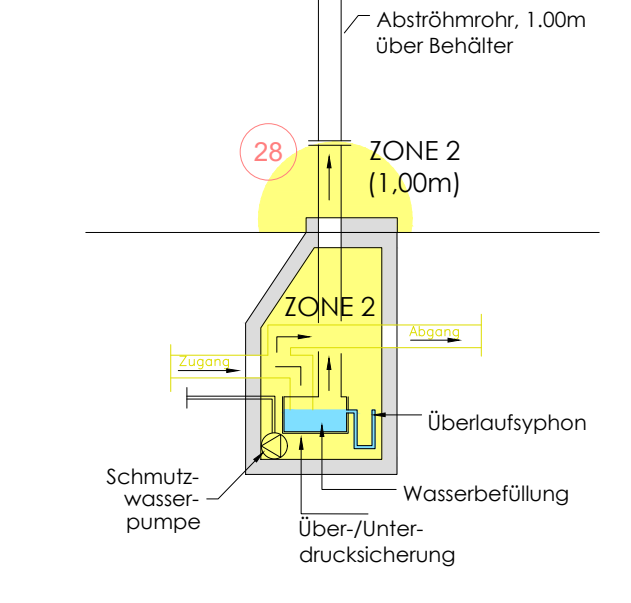

SCHNITT H-H

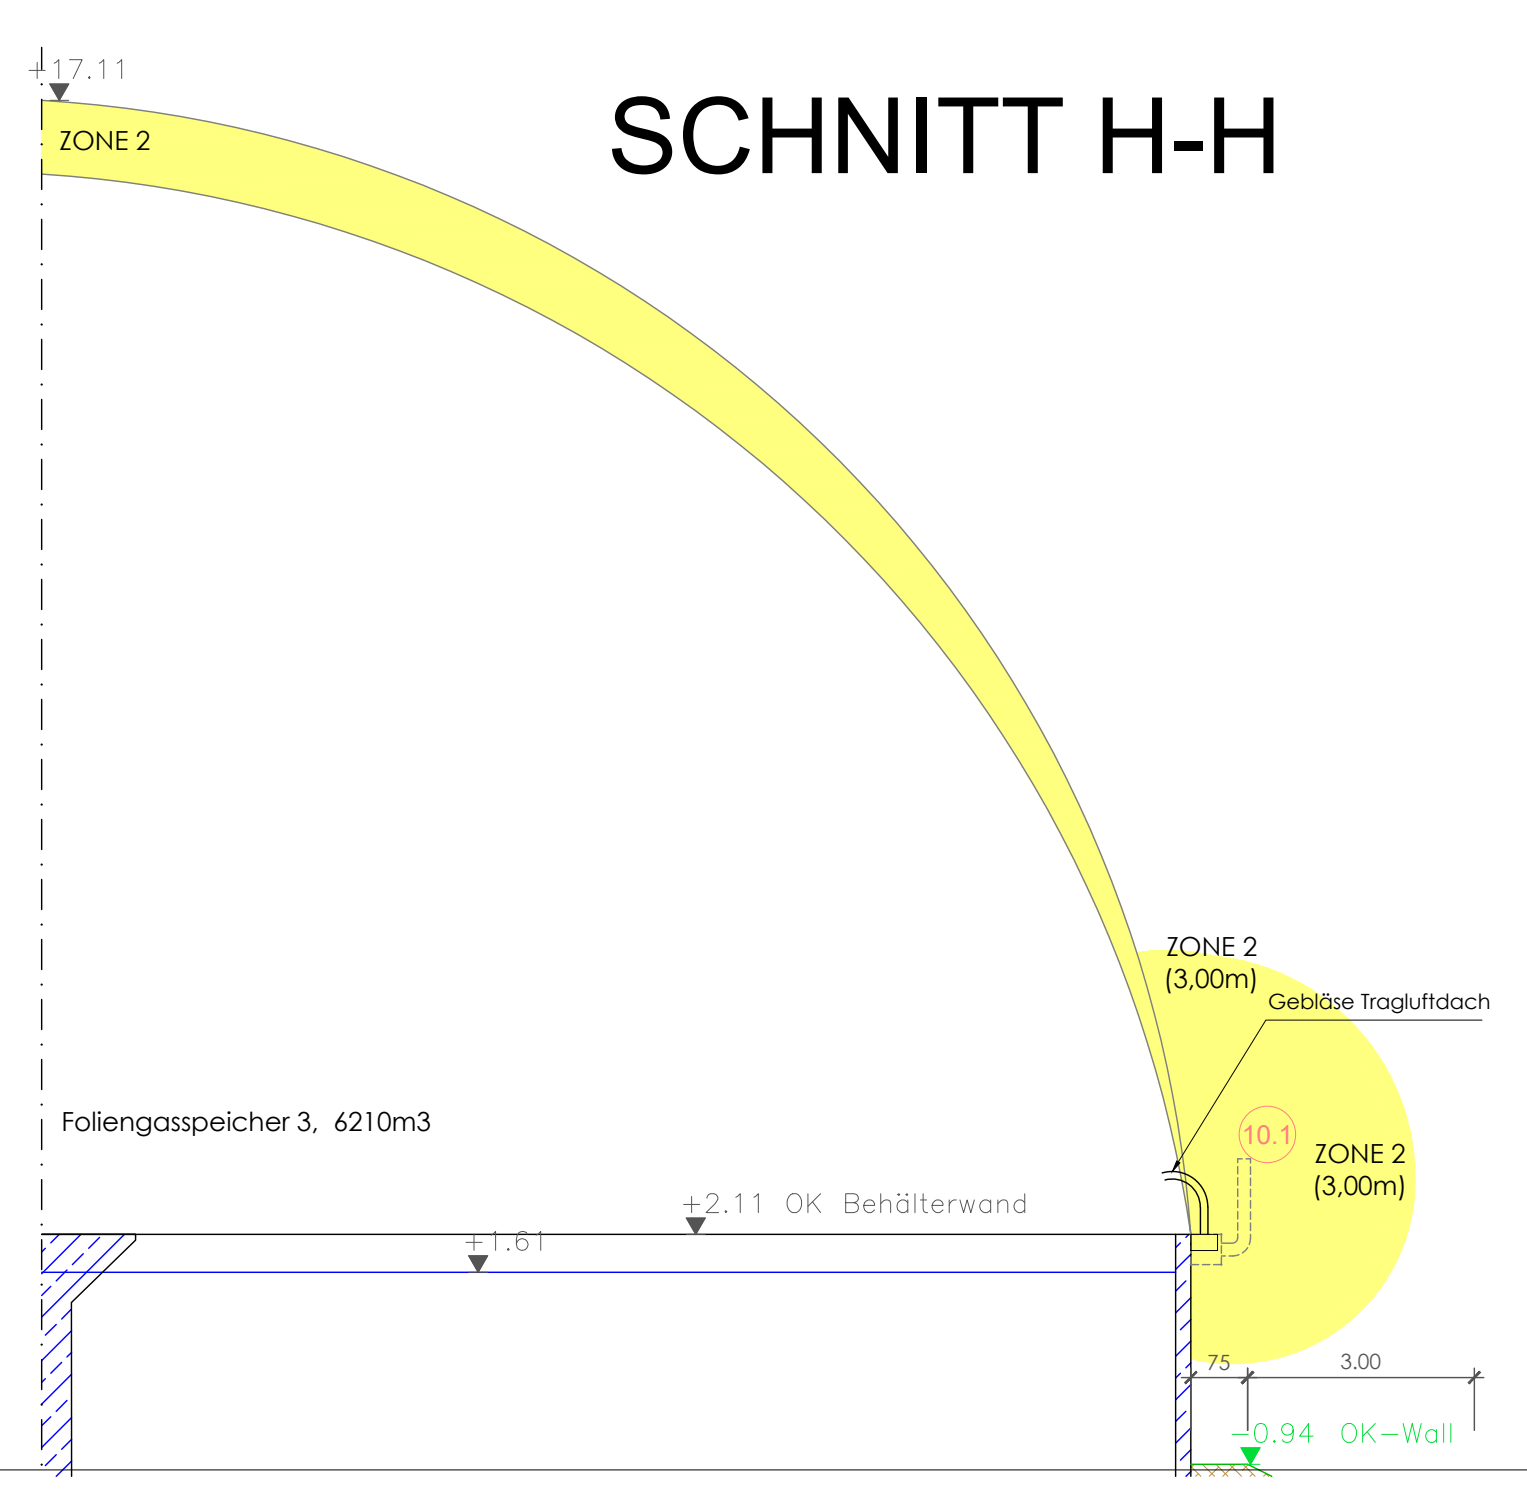

SCHNITT I-I

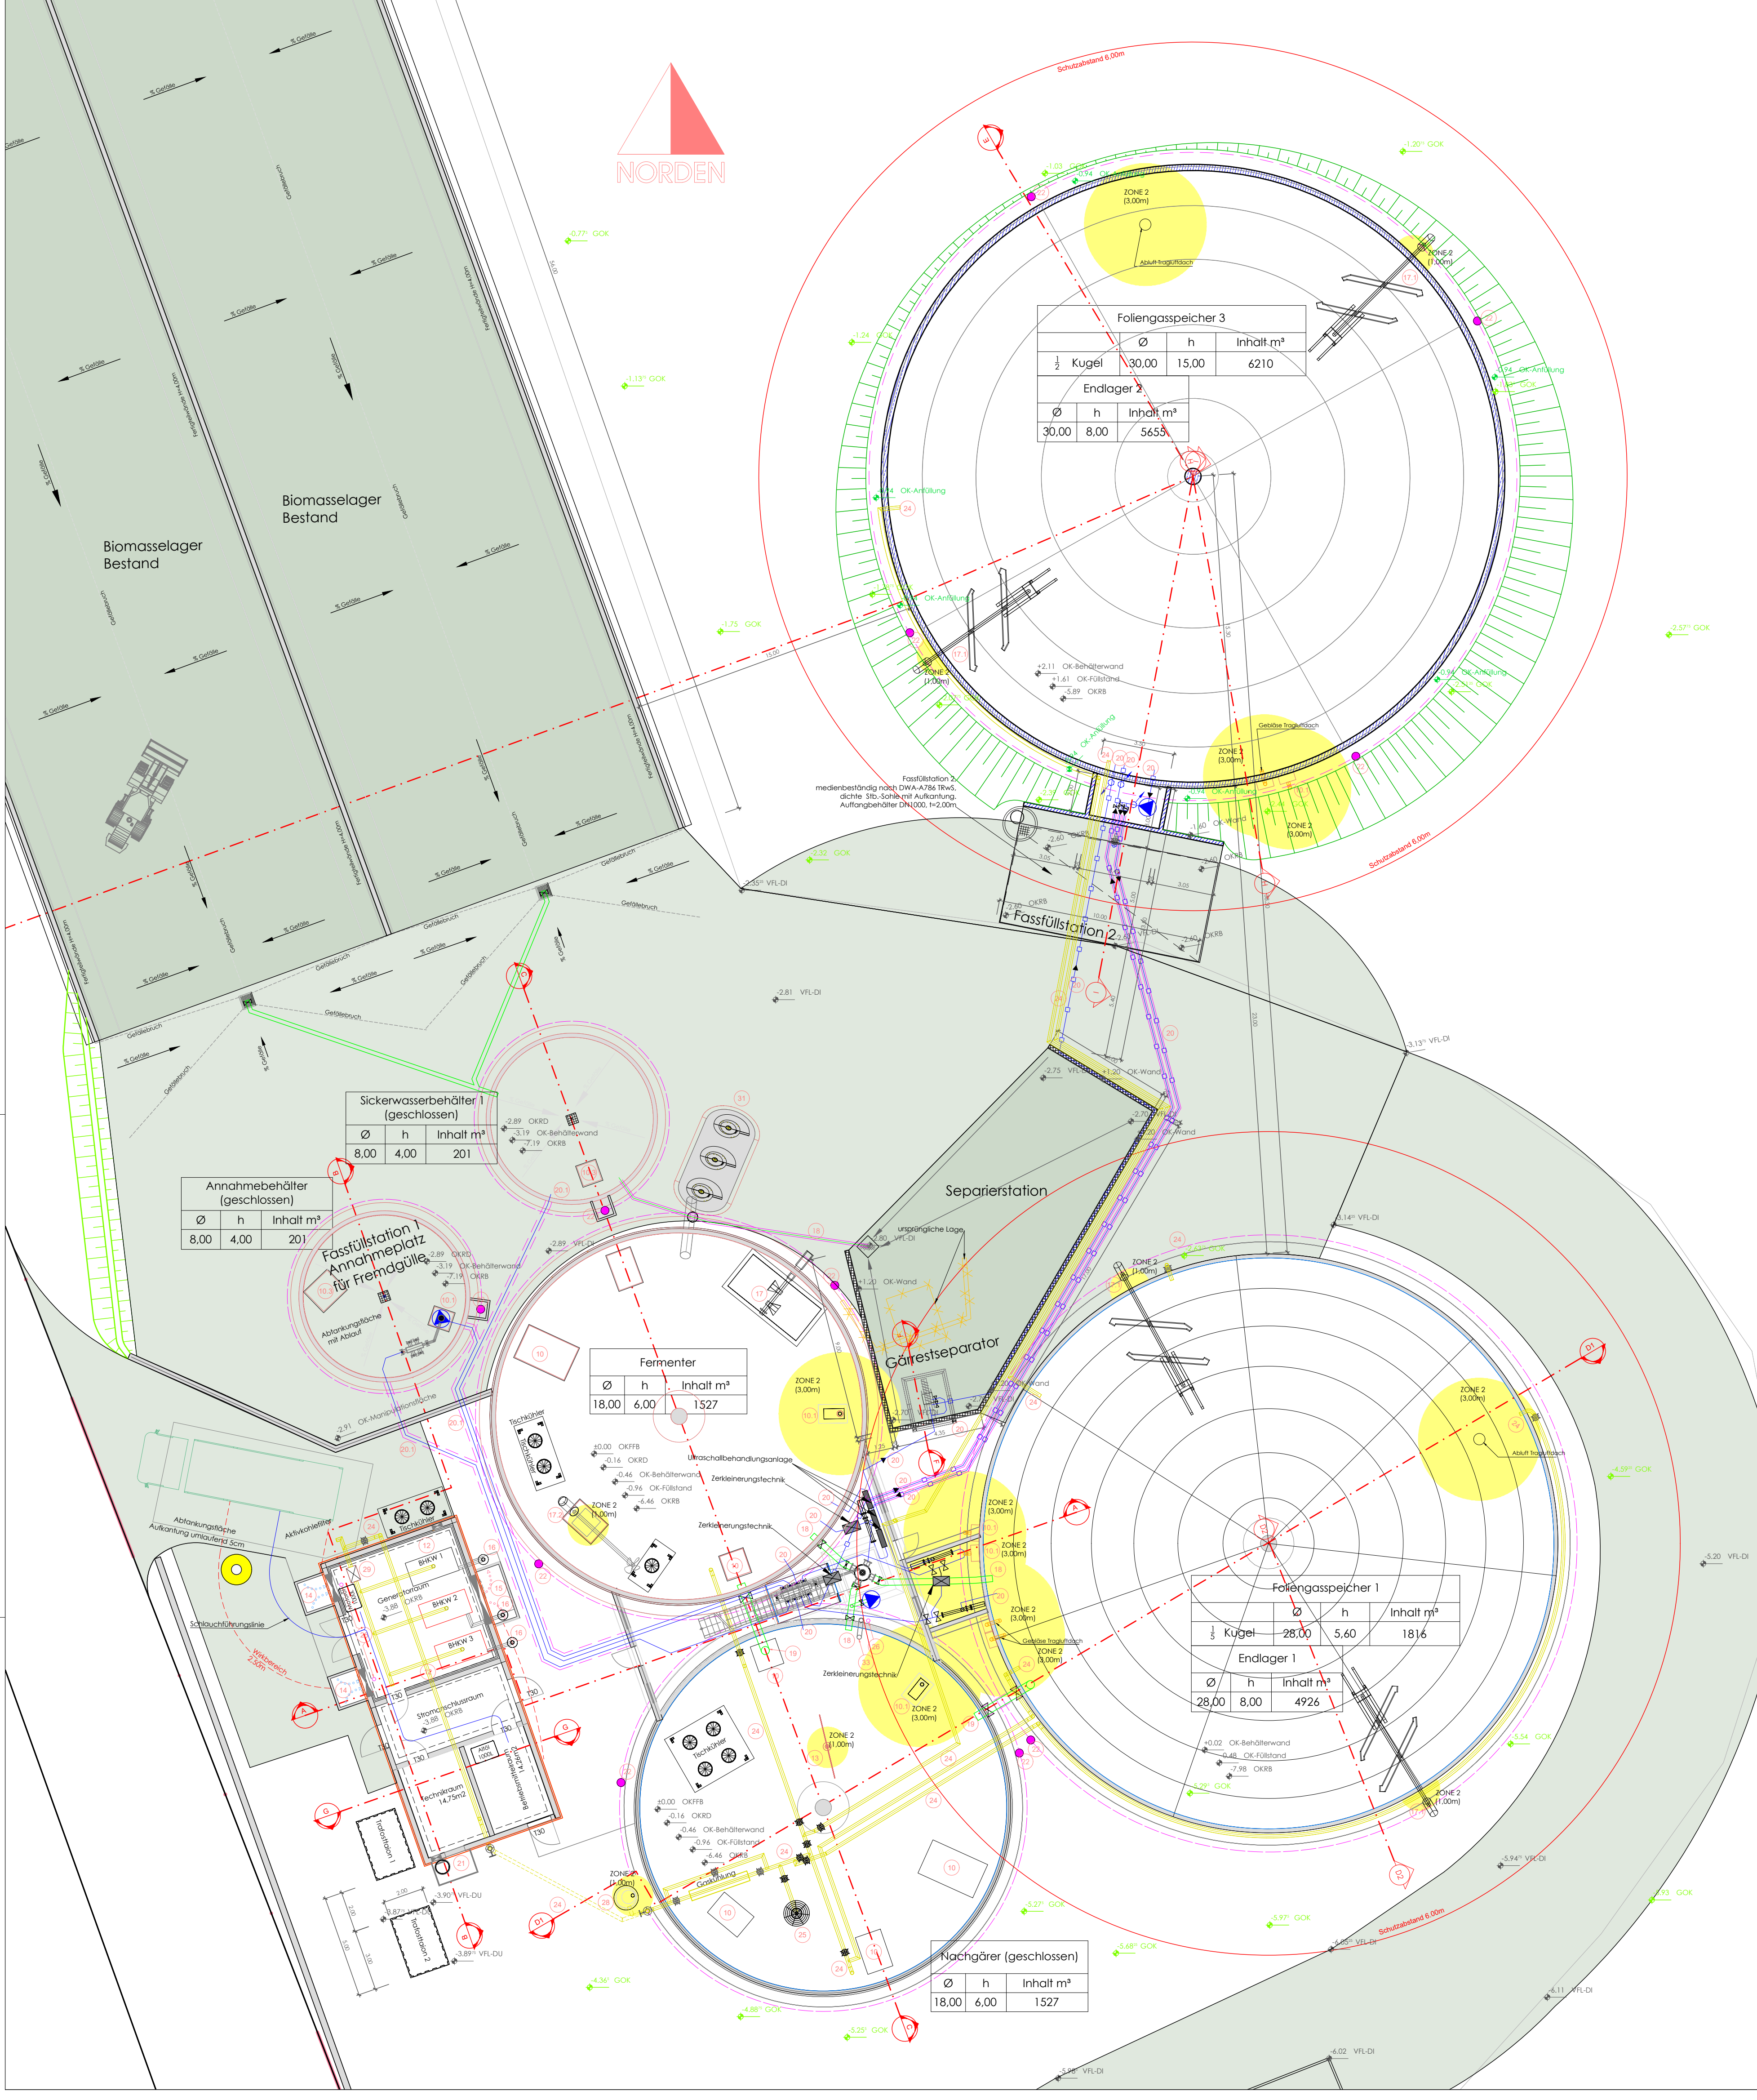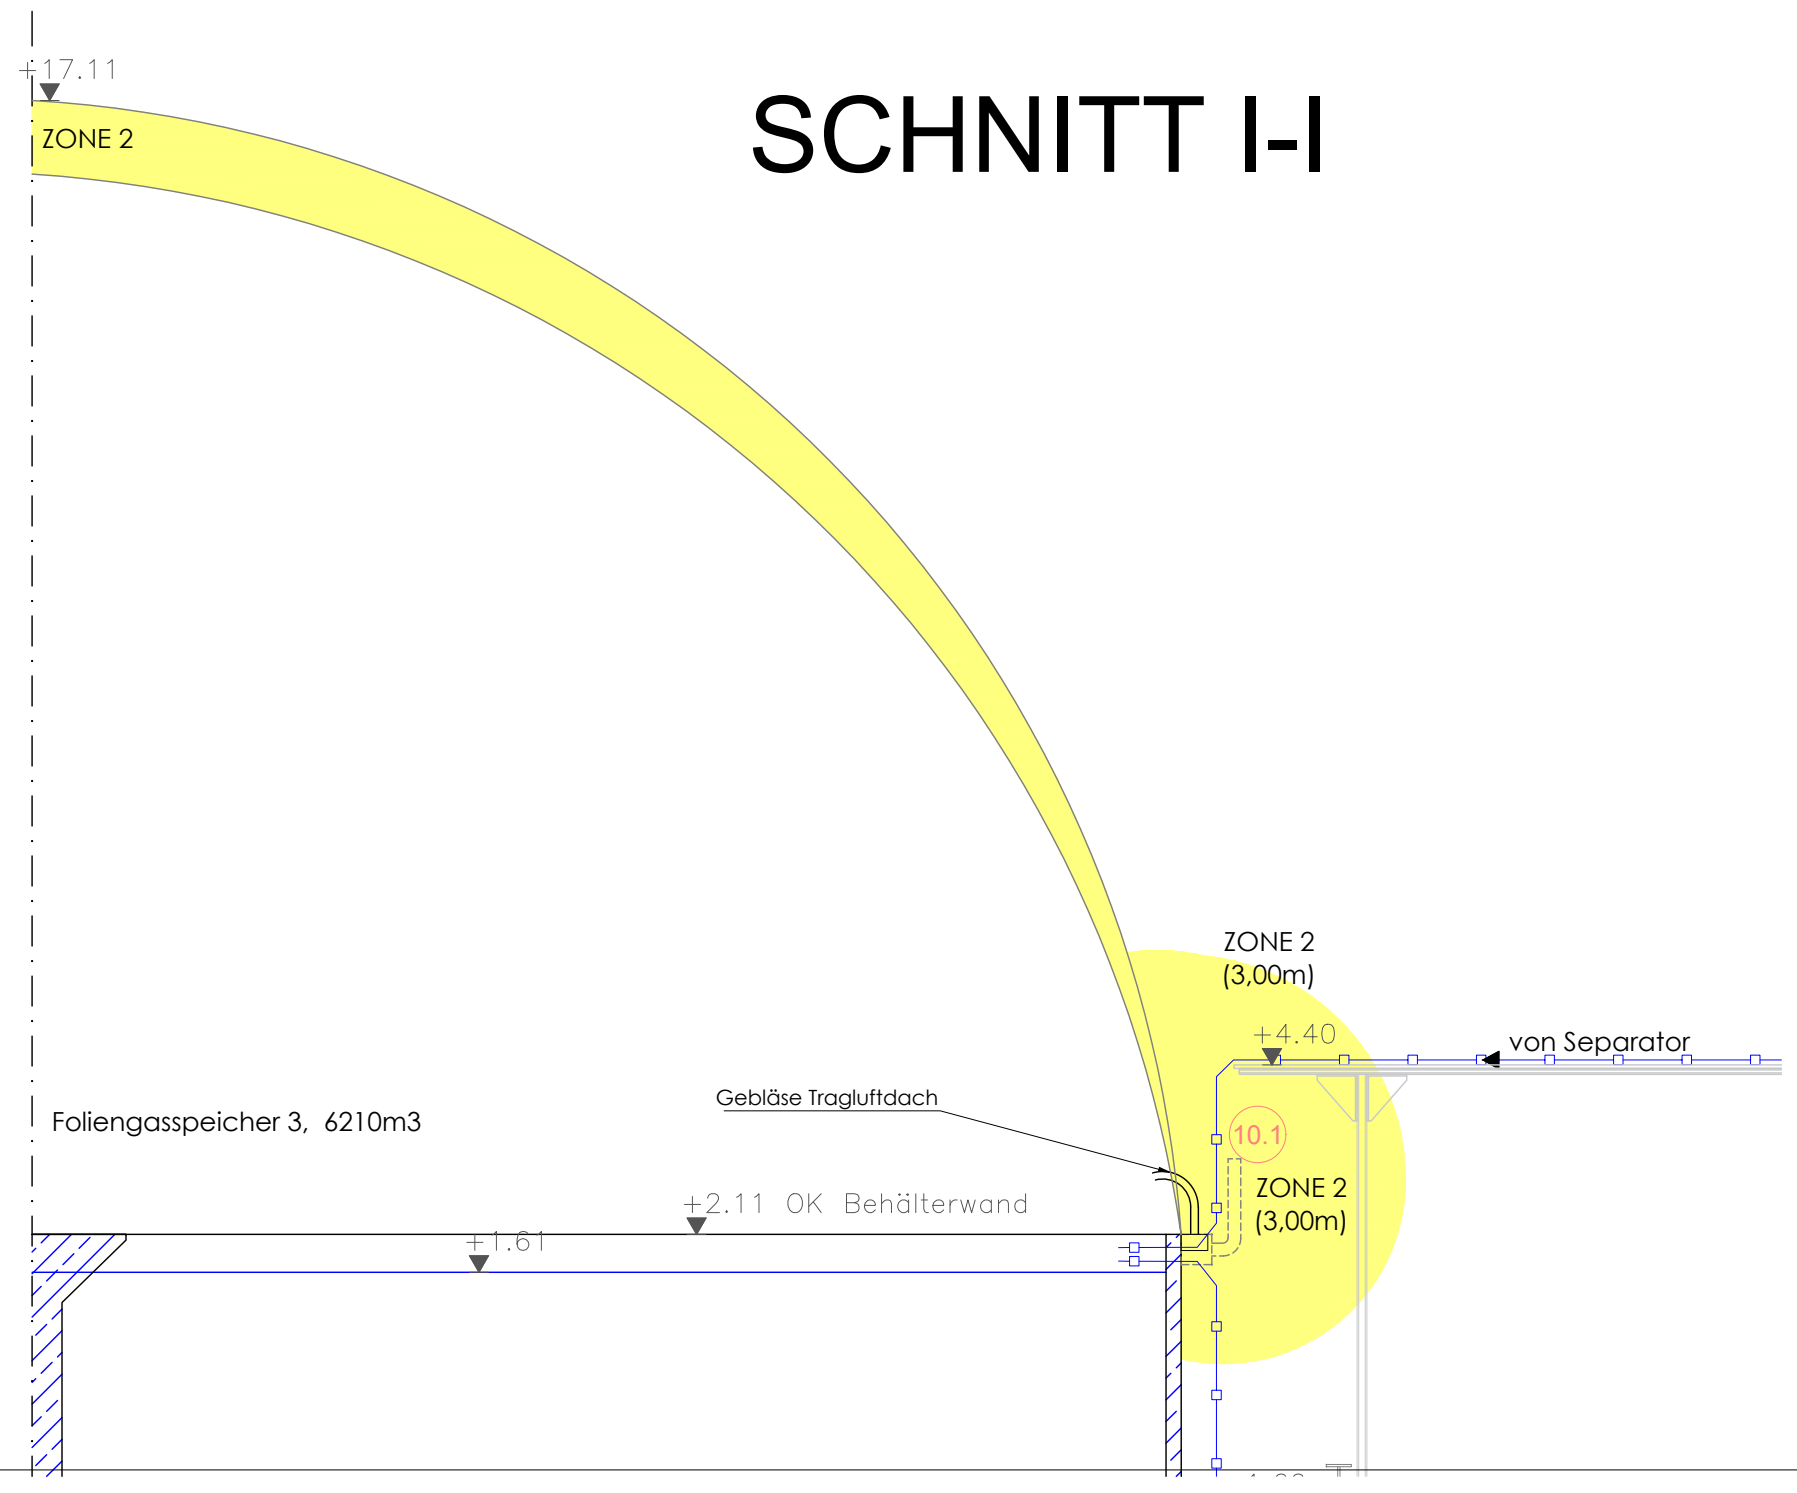

Legende	
10	Leitungsanschluss
10.1	Gasrohr unterdrucksicherung mit
Materiallegende	
Betonbewehrung	
Betonsteg	
Dämmung	
Wasserwerk	
Beton	
Ex-Schutzzone 0	
Ex-Schutzzone 1	
Ex-Schutzzone 2	
Druckleitung neu	
Druckleitung Bestand	
Rohrleitung drucklos neu	
Rohrleitung drucklos Bestand	
Gasleitung	
Umgelände	
Gelände neu	
Gelände Bestand	
Biomasselager (Füll-/	
Mülldeckschicht	
Versäufliche	
Versäufliche	
Kontrollierbare Ausführung der Rohrleitung	
Rohrleitung	
Kontrollier	
Abgasentfänger	
Erdbecken	
Einbaufäche	
Verdeckte Fläche in Einbaufäche	
Zulaufäche in Einbaufäche	

Höhenkottensystem: ±0.00m =+100.04 m ü. NHN

Ex-Schutzzonensplan

- zur Änderung einer Biogasanlage:
- Gasgewinnungsanlage:
 - Ultraschallbehandlungsanlage:
 - Gärrestseparator:
 - Endlager 2 mit Pumpschacht:
 - Foliegasspeicher 3:
 - Aktivkohlefilter:
 - Traktionsstation 2:
 - Fassstation 2:
 - Foliegasspeicher 2:
- Änderung der Einsatzstoffe in Art und Umfang
Errichtung und Betrieb
Ausführungsänderung
Errichtung
Errichtung
Errichtung
Errichtung
Errichtung
Entfall

Antragsteller:
Brunnert Biogas KG
vertreten durch Herr Andre Brunnert
Tollweg 2, 33129 Delbrück-Westenholz
Bauort: Flur 10, Flurstück 69, Gmkg. Westenholz

Entwurfsverfasser:
Seewald GmbH&Co.KG
Fahrbachstr. 20
D-83330 Schnaitsee
Franz Xaver Seewald
Dipl.-Ing.(FH) Architekt
Hermann Namberger
Bayerische Architektenkammer Nr. 130419