


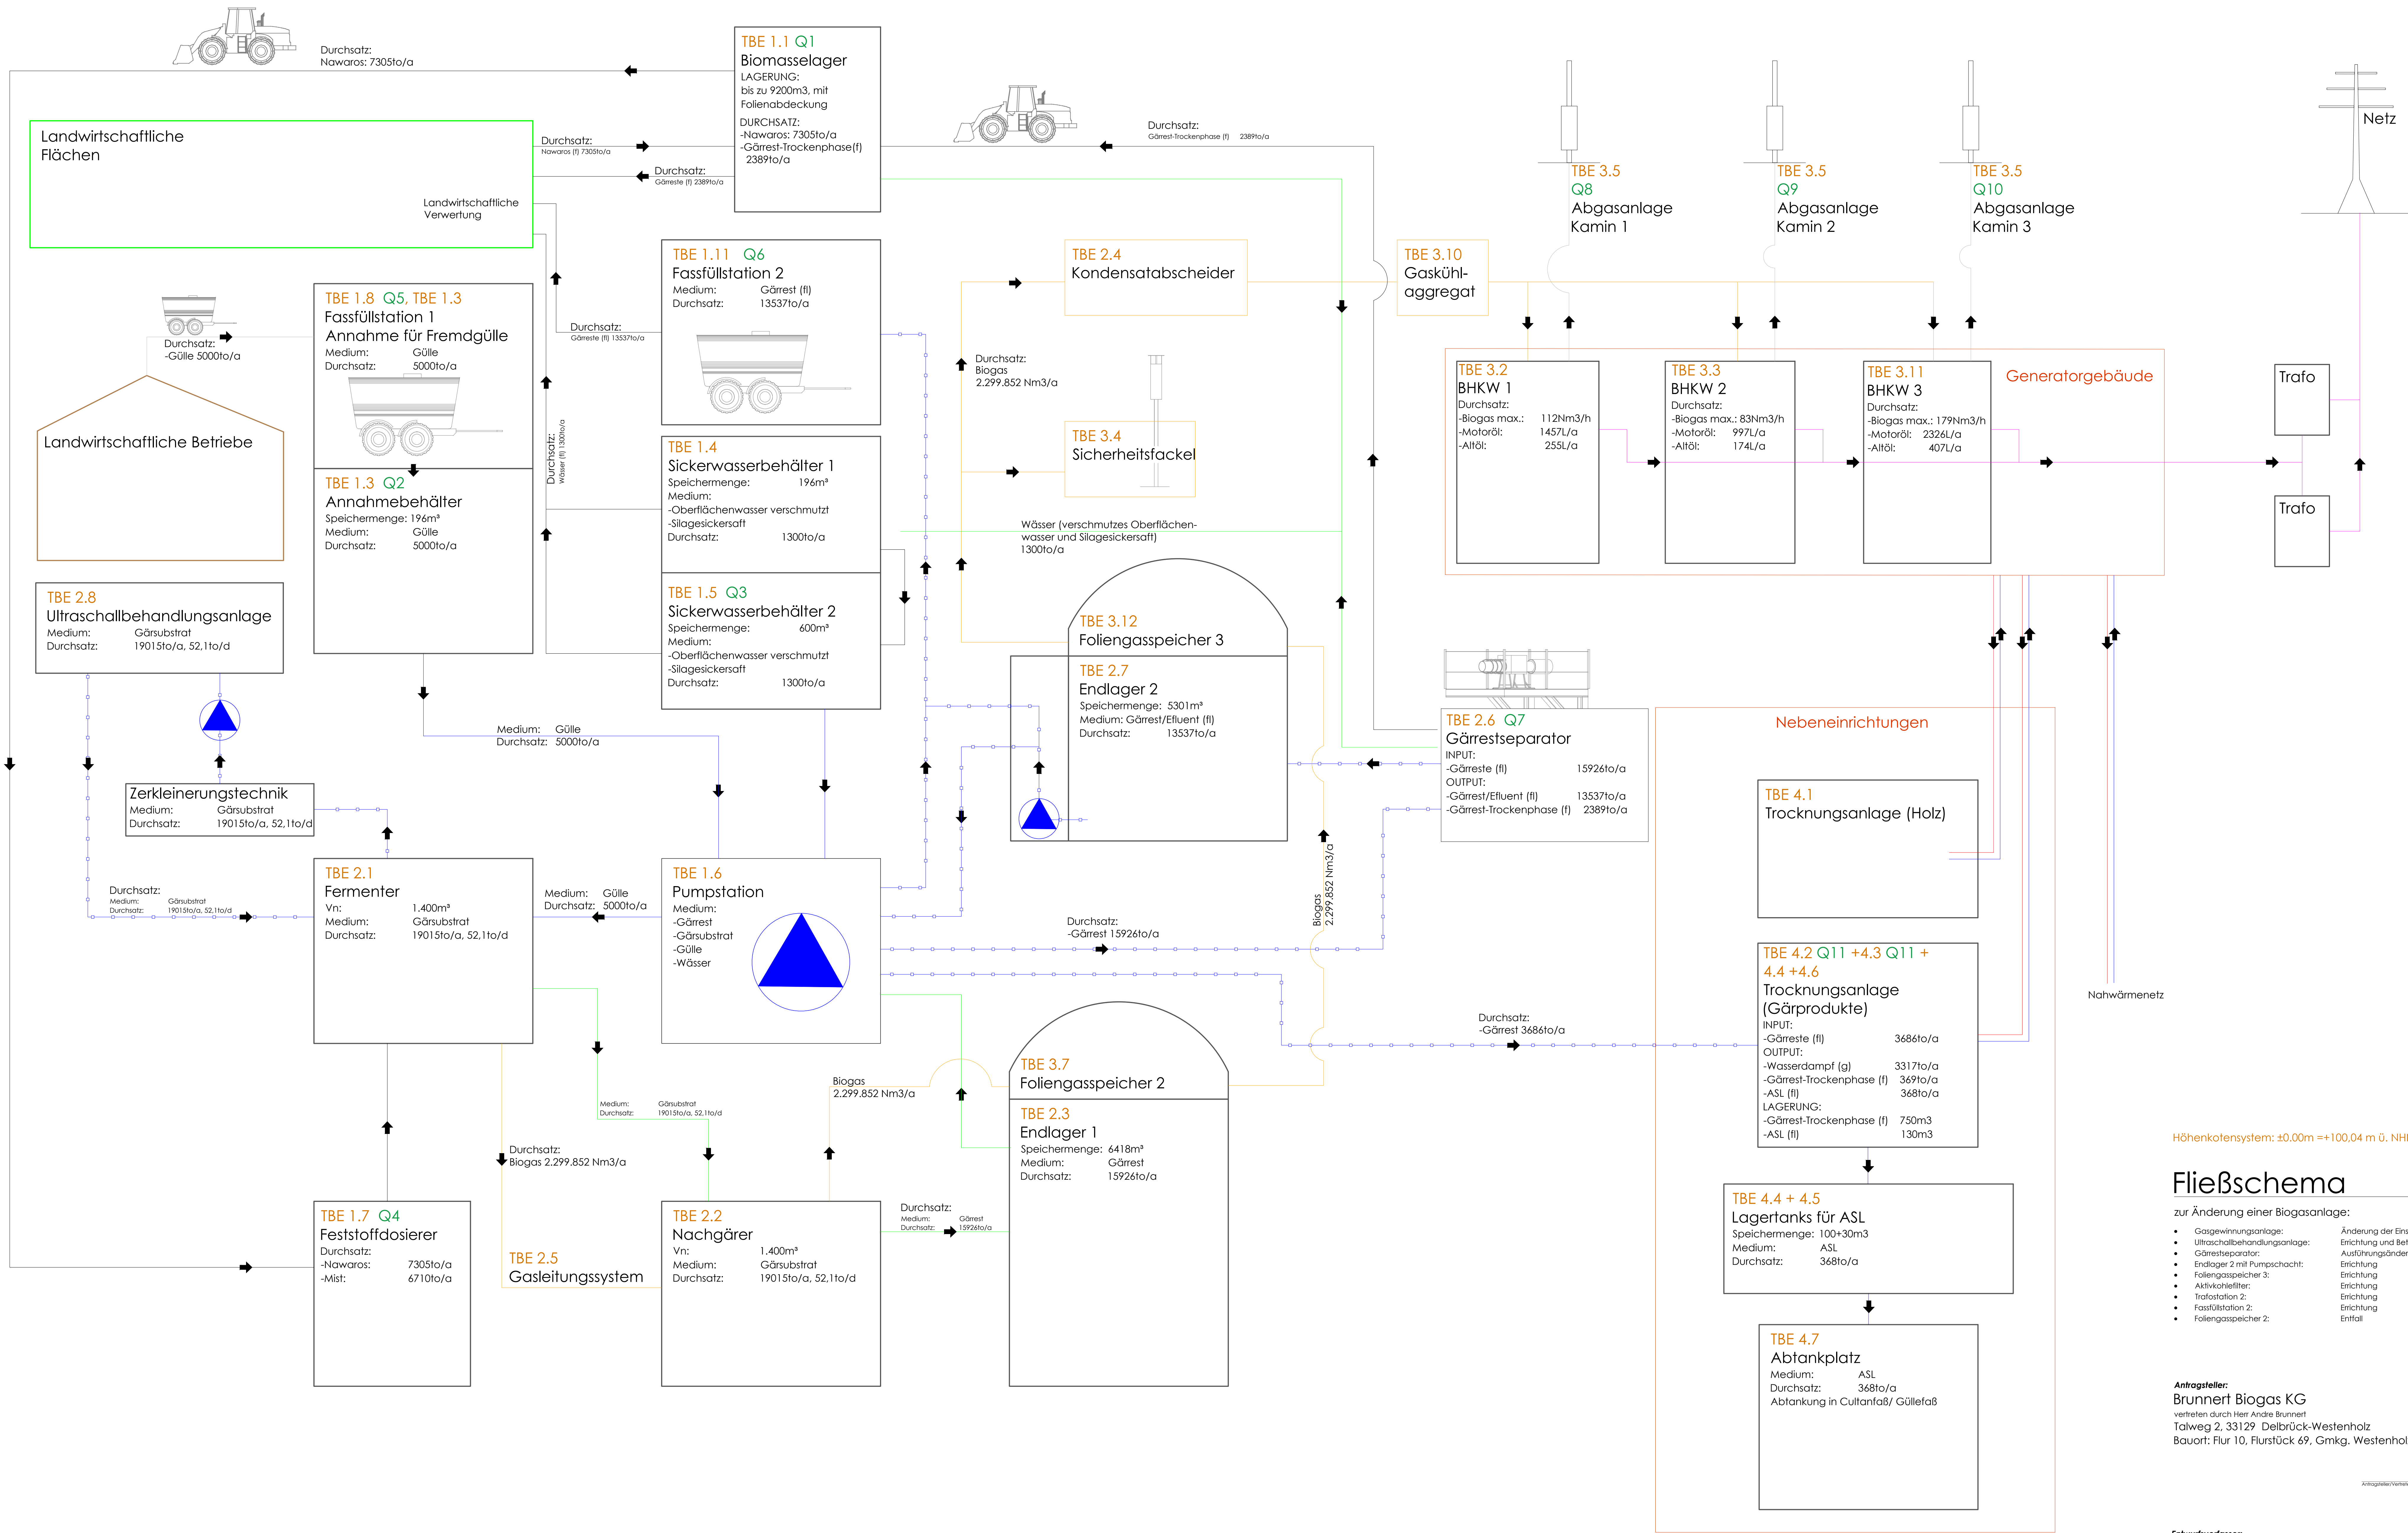

Höhenkottensystem: ±0,00m ==+100,04 m ü. NHN

Fließschema

zur Änderung einer Biogasanlage:

- | | |
|--|---|
| <ul style="list-style-type: none">• Gaserwinungsanlage:• Ultraschallbehandlungsanlage:• Gärrestseparator:• Endlager 2 mit Pumpschacht:• Foliengasspeicher 3:• Aktivkohlefilter:• Traktionsstation 2:• Fassfüllstation 2:• Foliengasspeicher 2: | <p>Änderung der Einsatzstoffe in Art und Umfang</p> <p>Errichtung und Betrieb</p> <p>Ausführungsänderung</p> <p>Errichtung</p> <p>Errichtung</p> <p>Errichtung</p> <p>Errichtung</p> <p>Errichtung</p> <p>Entfall</p> |
|--|---|

Antragsteller:
Brunnert Biogas KG
vertreten durch Herr André Brunnert
Talweg 2, 33129 Delbrück-Westenholz
Bauort: Flur 10, Flurstück 69, Gmkg. Westenholz

Entwurfsverfasser:
Sewald GmbH&Co.KG
Fahrbichlstr. 20
D-83530 Schnalsee
Franz Xaver Sewald
Innungsbereich für gew. Archt. Abt. 3 BayRO
Insgl. in Verw. Deutscher Ingenieure e.V.
Dipl.-Ing. (FH) Architekt
Hermann Namberger
Innungsbereich für gew. Archt. Abt. 2 BayRO
Bayern Architektenkammer Nr. 120419

T. 08974 221
F. 08974 221-10
E. info@sewald.de
W. www.sewald.de/planung/de

