


Querschnitt C Carl-Schmidt-Straße

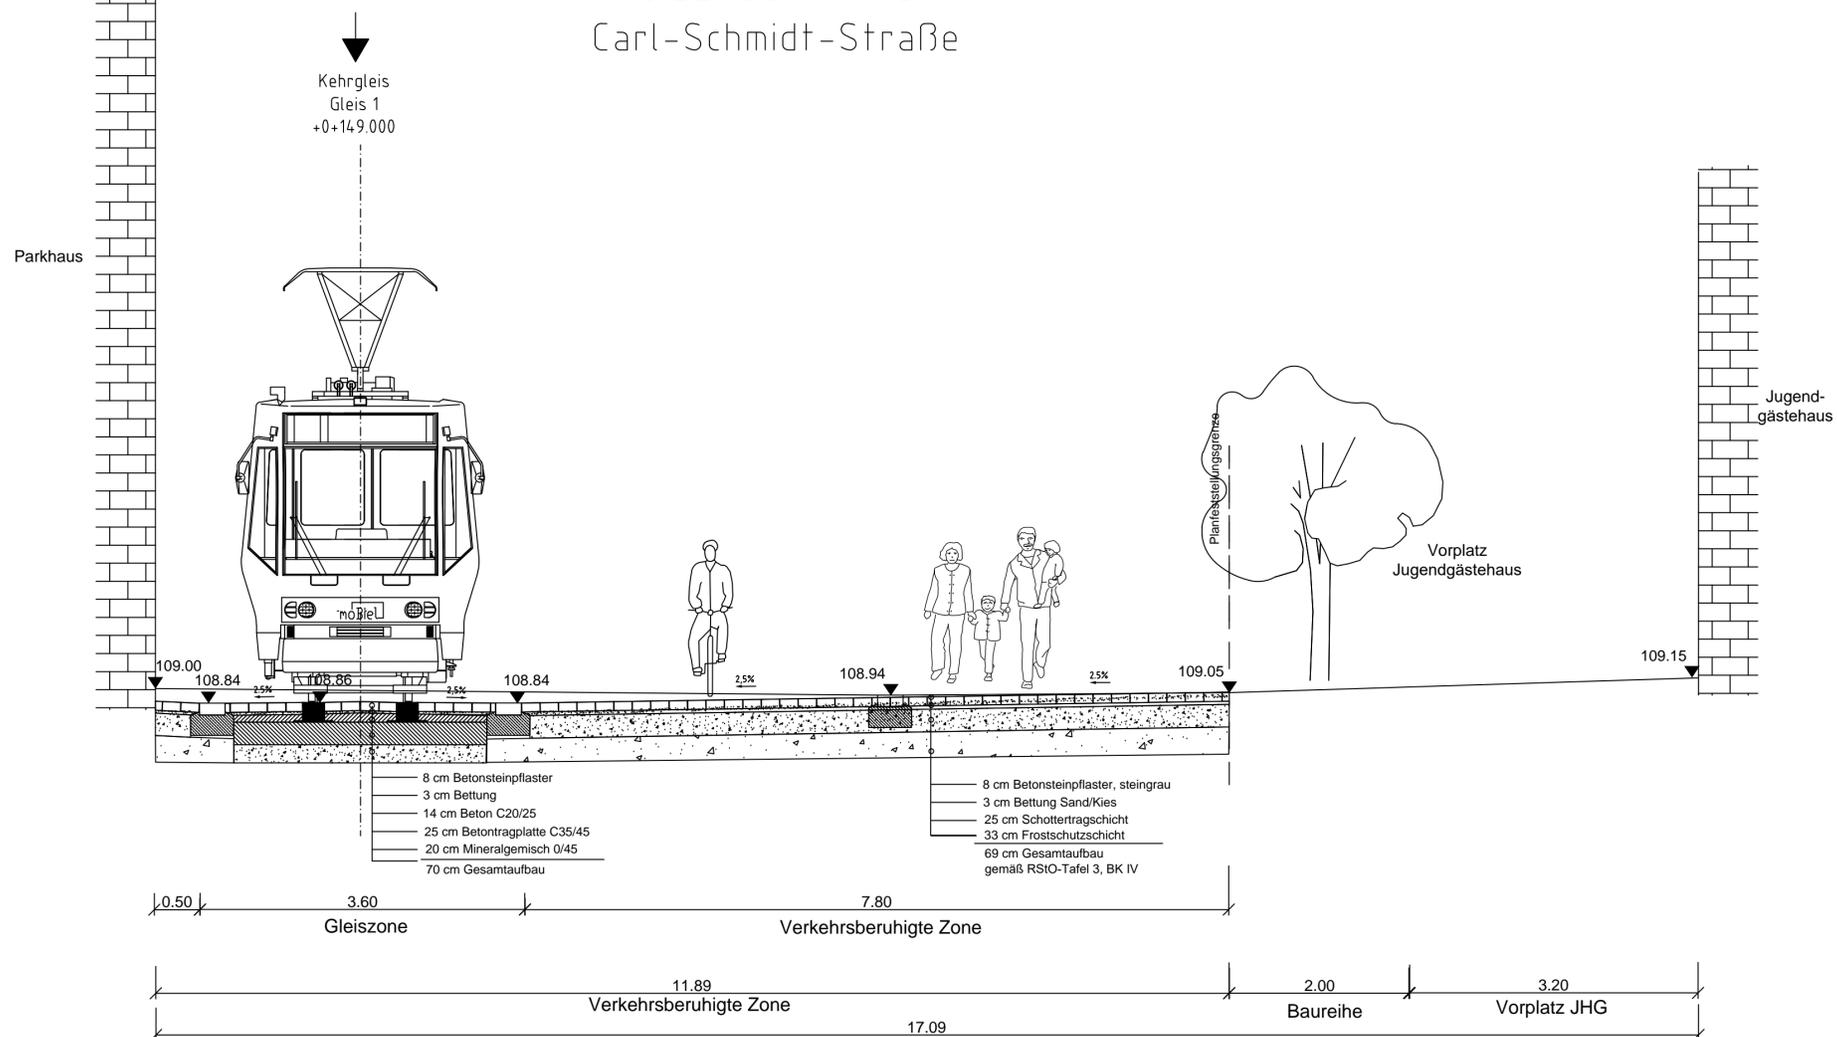

Nr.	Änderung	Datum	Name
 <p>Ein Unternehmen der Stadtwerke Bielefeld</p>			
<h3>Stadtbahnlinie 4</h3> <h4>Stadtbahnverlängerung Dürkopp Tor 6</h4> <h4>AQ- C - Carl-Schmidt-Straße</h4> <h4>(Verkehrsberuhigter Bereich)</h4>			
Planungsphase	Genehmigungsplanung		Anlage 4 Blatt 3
Dateiname:	Querschnitt C		Plotdatum: 22.01.2015
Planart	Plannr.: DT6-31.4/003	Maßstab 1 : 50	
Planverfasser	 <p>Fritz-Vomfelde-Straße 6 40547 Düsseldorf Tel. +49 211 5447905-0 Fax +49 211 5447905-199</p>		Datum
			Name
	Bearb.:	01.2015	Jäger/ R&B
	Gepr.:	01.2015	Schultze/ R&B
Bielefeld, den			
moBiel GmbH			