


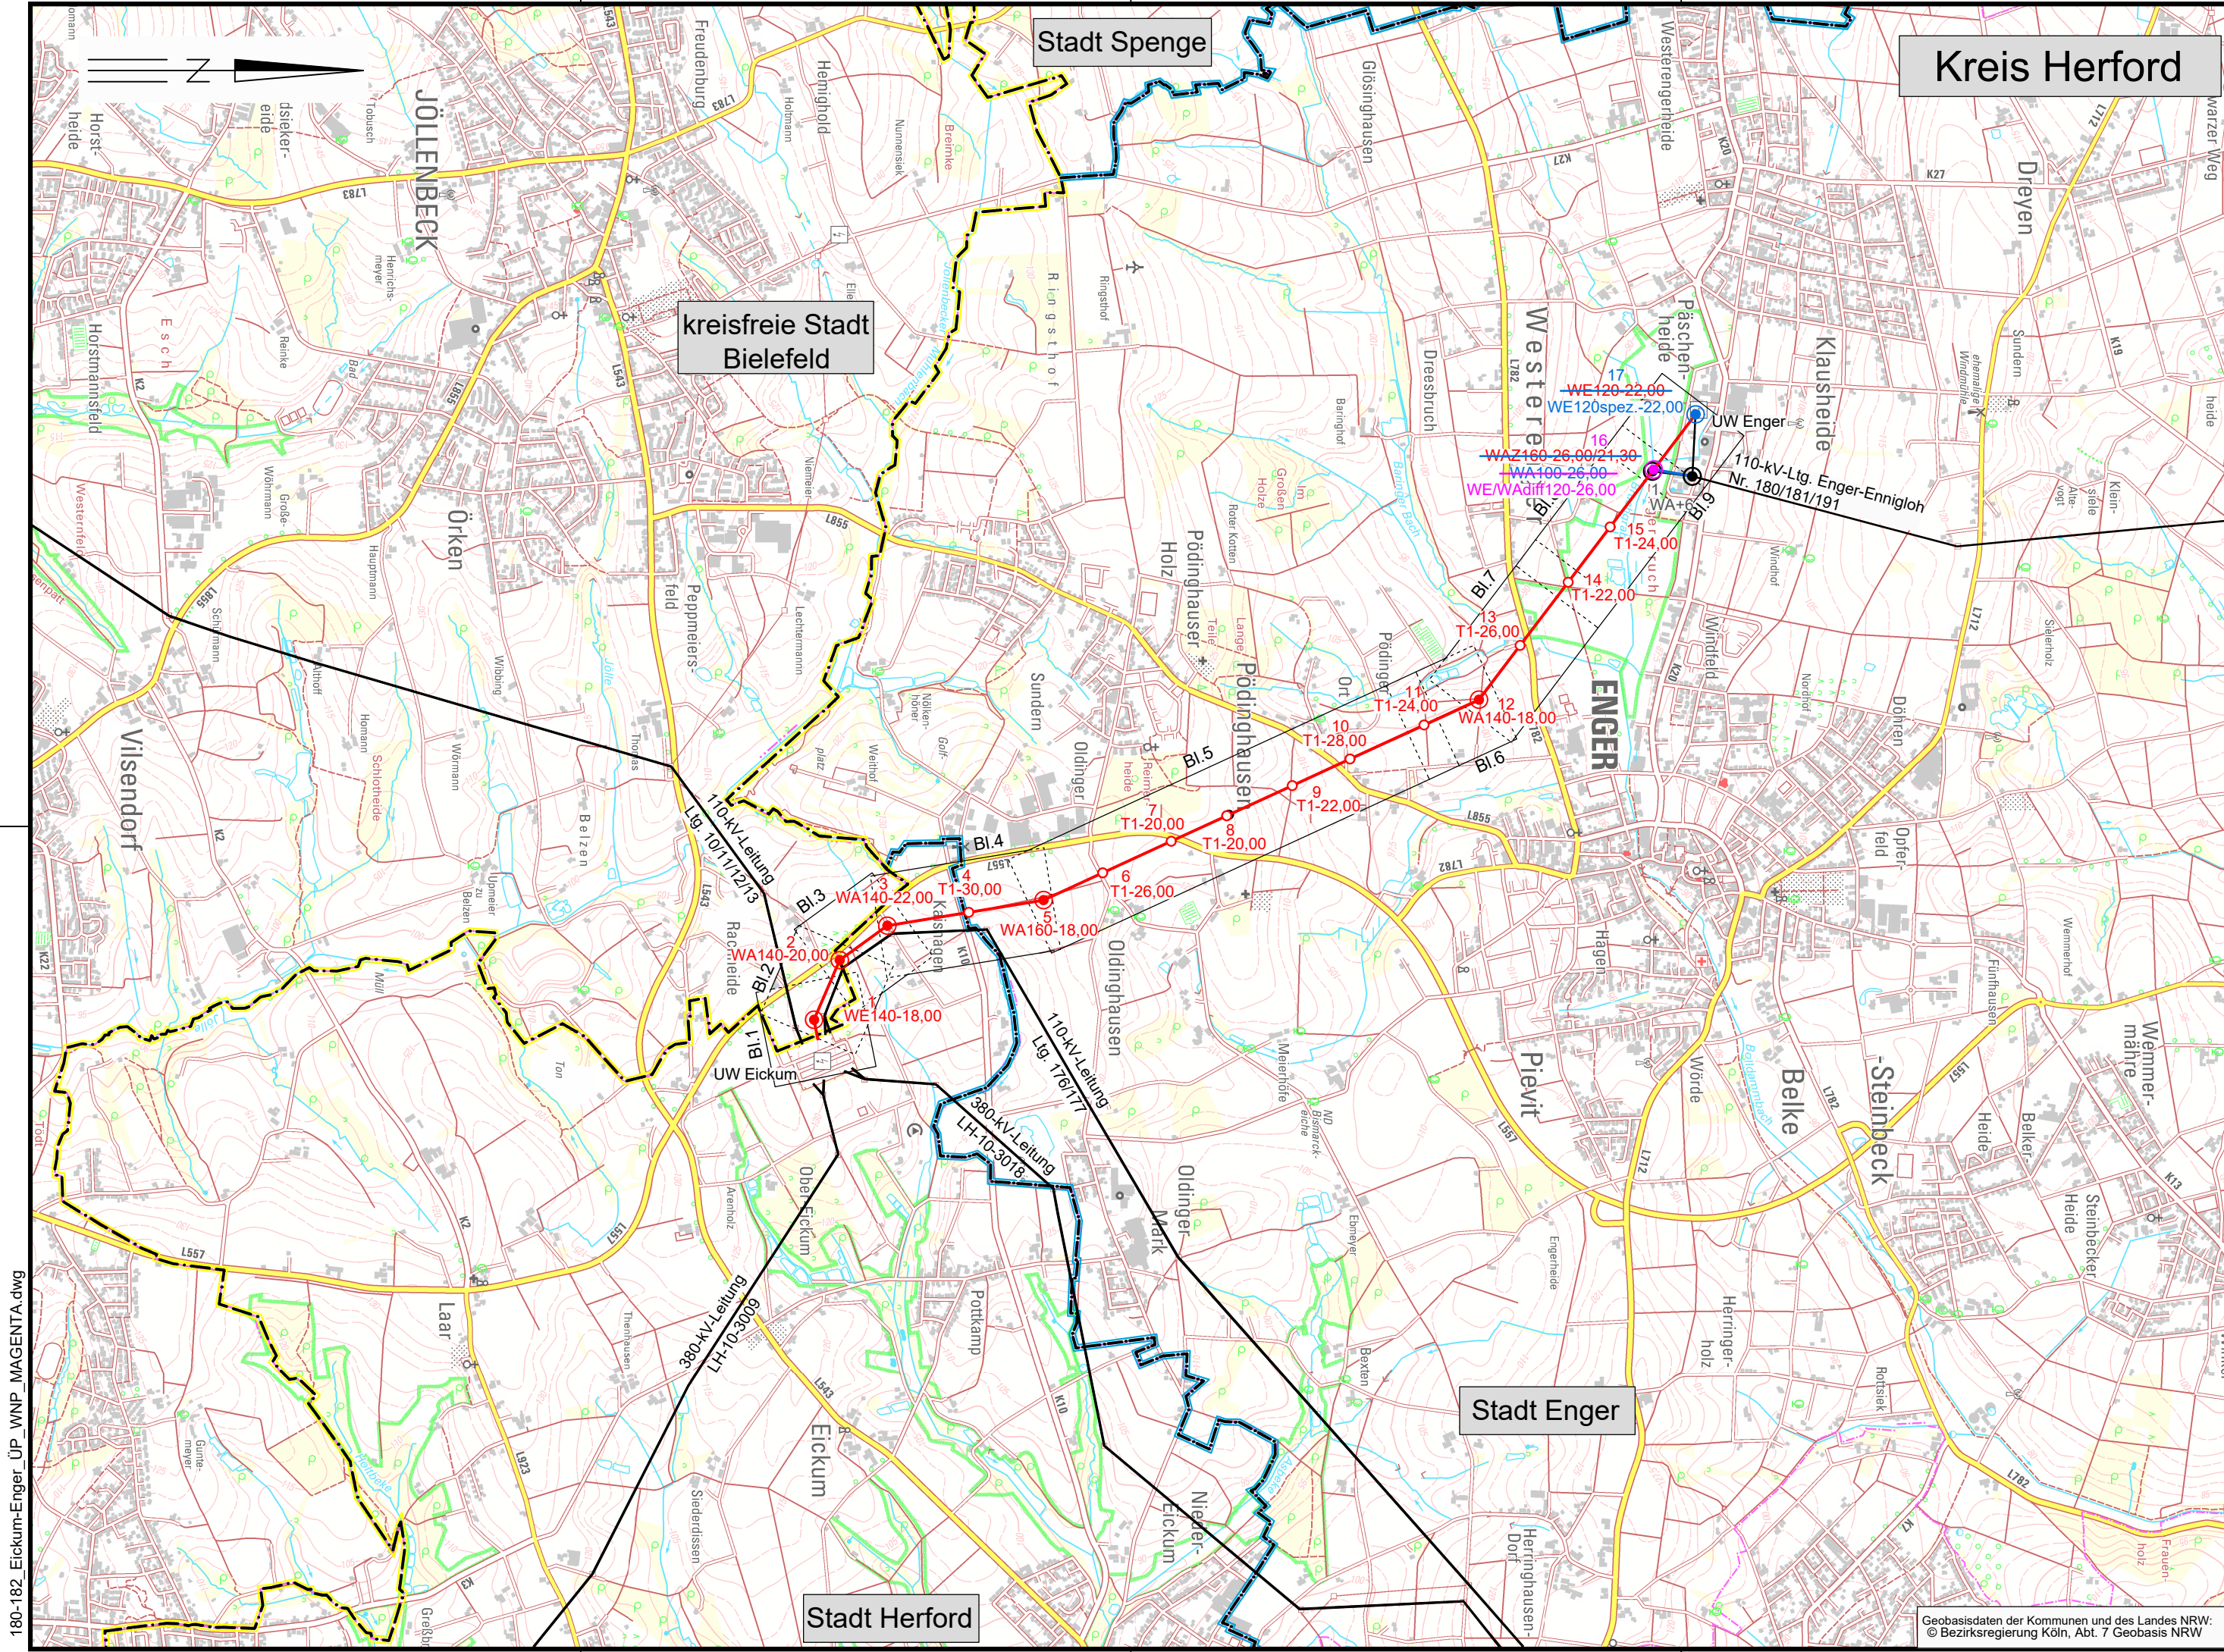


Übersichtsplan

110-kV-Leitung
Eickum-Enger
Nr. 180/182


Deckblatt

Legende:

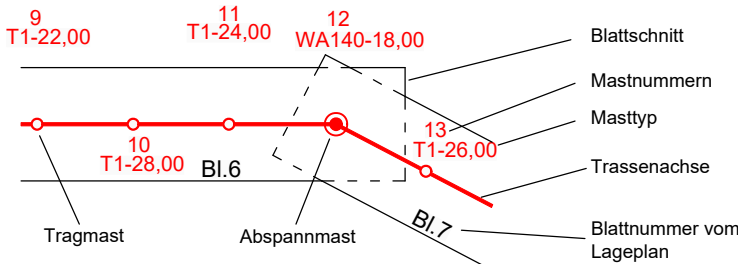

Darstellung in blau entspricht Deckblattänderung
Darstellung in magenta entspricht Deckblattänderung

Grenzen:

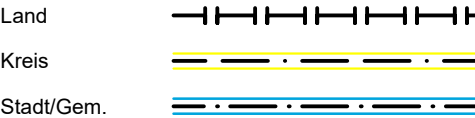

Planfeststellungsunterlage

Aufgestellt
Paderborn, 23.06.2015
i. V. *[Signature]* i. A. *[Signature]*

Firma
K2E
K2 Engineering GmbH
Maßstab:
1:25000
Einheit:
Meter

	Datum	Name
Bearb.	13.05.2015	Winter
Gepr.	20.05.2015	Bergfeld
Zustand		Gültig

A	Deckblatt	15.12.25	HV
A	Deckblatt	20.09.21	HV
Zust.	Änderung	Datum	Name
Blatt:	1 / 1		



Satzungsgemäß ausgelegt in der Zeit
vom
bis
Zeit und Ort der Auslegung sind vor Auslegung ortsüblich bekannt gemacht worden
Gemeinde:
Dienststempel/Unterschrift
Planfeststellungsbehörde