


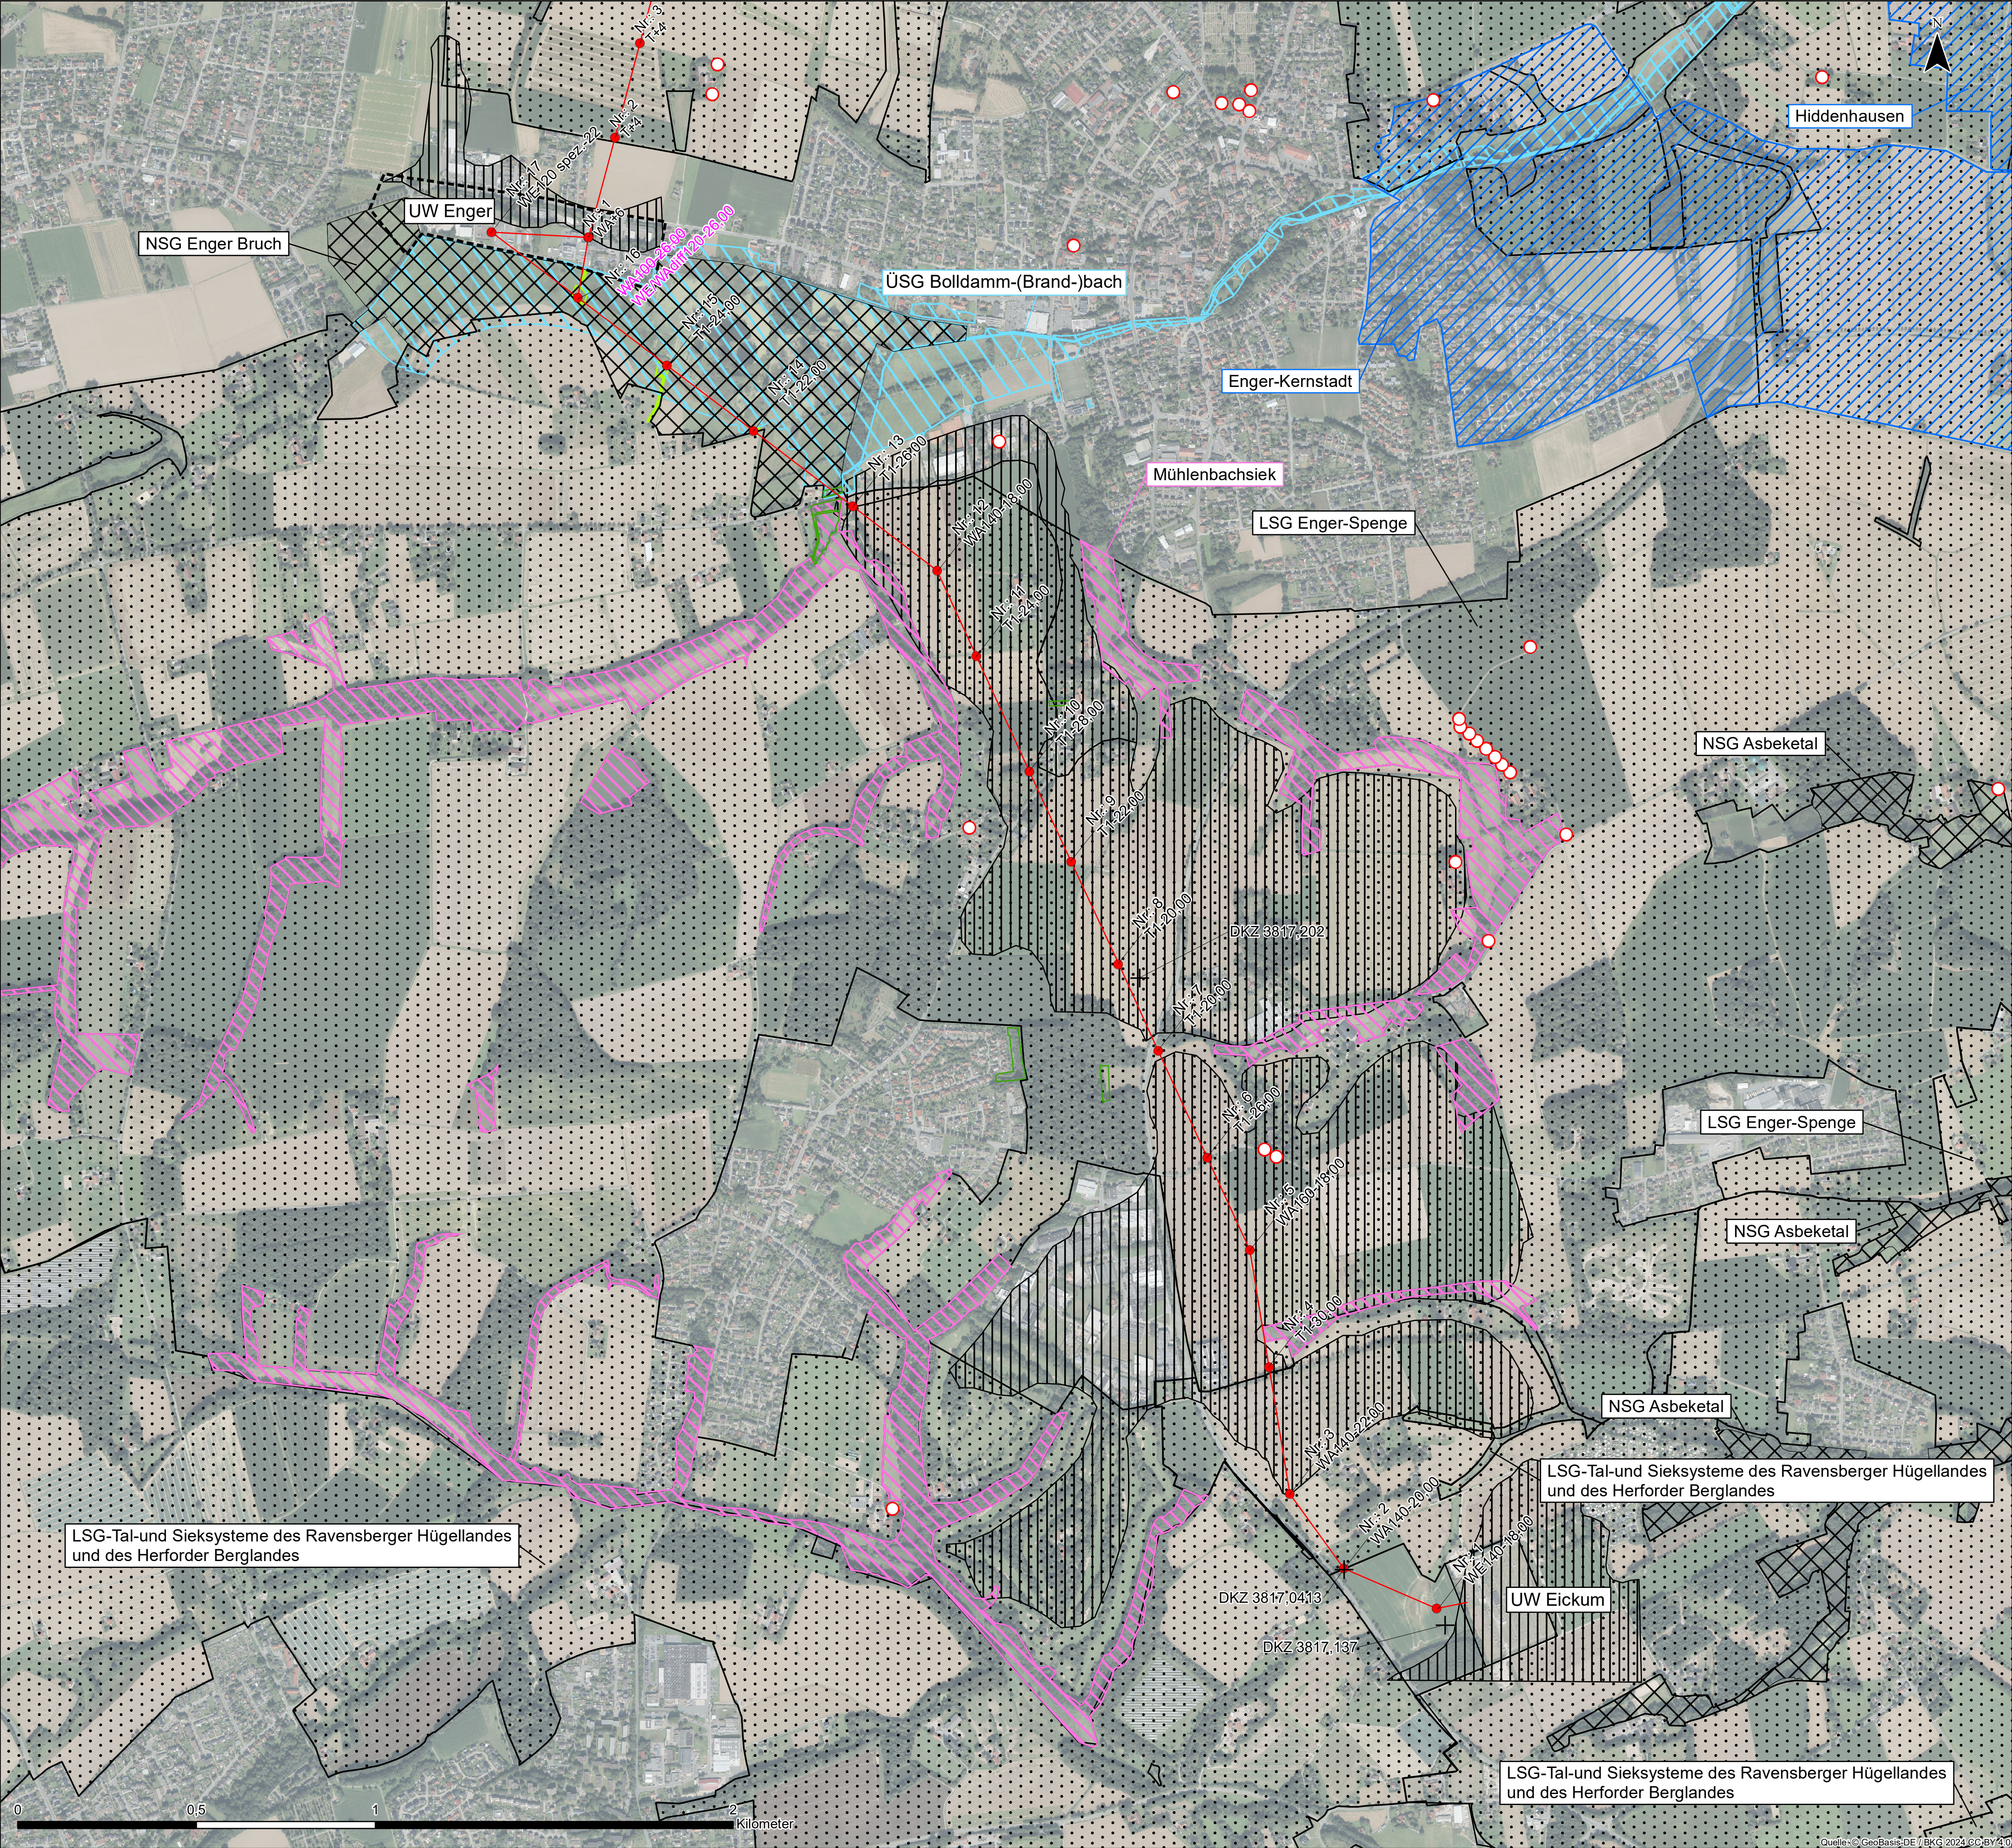

Legende

Schutzgebiete

Naturschutzgebiet

Landschaftsschutzgebiet

Geschützter Landschaftsbestandteil

Geschütztes Biotop (innerhalb des Eingriffsbereichs)

Naturdenkmal

Wasserschutzgebiet

Überschwemmungsgebiet (festgesetzt)

Bodendenkmal

Schutzwürdige Böden

Technische Planung

Mast

Trassenachse

Sonstiges

B Plan "Auf dem Bruche"

bestehende Kompensationsfläche

Landkreisgrenze

Auftraggeber: Westfalen Weser Netz GmbH
Tegelweg 25
33102 Paderborn

Projekt: Rekonstruktion der 110-kV-Leitung Eickum-Enger Nr. 180/182
2. Deckblattänderung

Planinhalt: Übersichtsplan Schutzgebiete und Technische Planung

Planverfasser: Planungs-Gemeinschaft LaReG
Landschaftsplanung
Rekultivierung
Grünplanung
Helmstedter Straße 55A 38126 Braunschweig
Telefon 0531-707156-00 Telefax 0531-707156-15
Internet www.lareg.de E-Mail info@lareg.de

Bearbeitet:	Datum	Name
Dez. 2025	TR	
Dez. 2025	MB	
Dez. 2025	LM	

Proj.-Nr.: 2229

Maßstab: 1:9.000

Blattgröße: 59,40 cm x 84,10 cm