
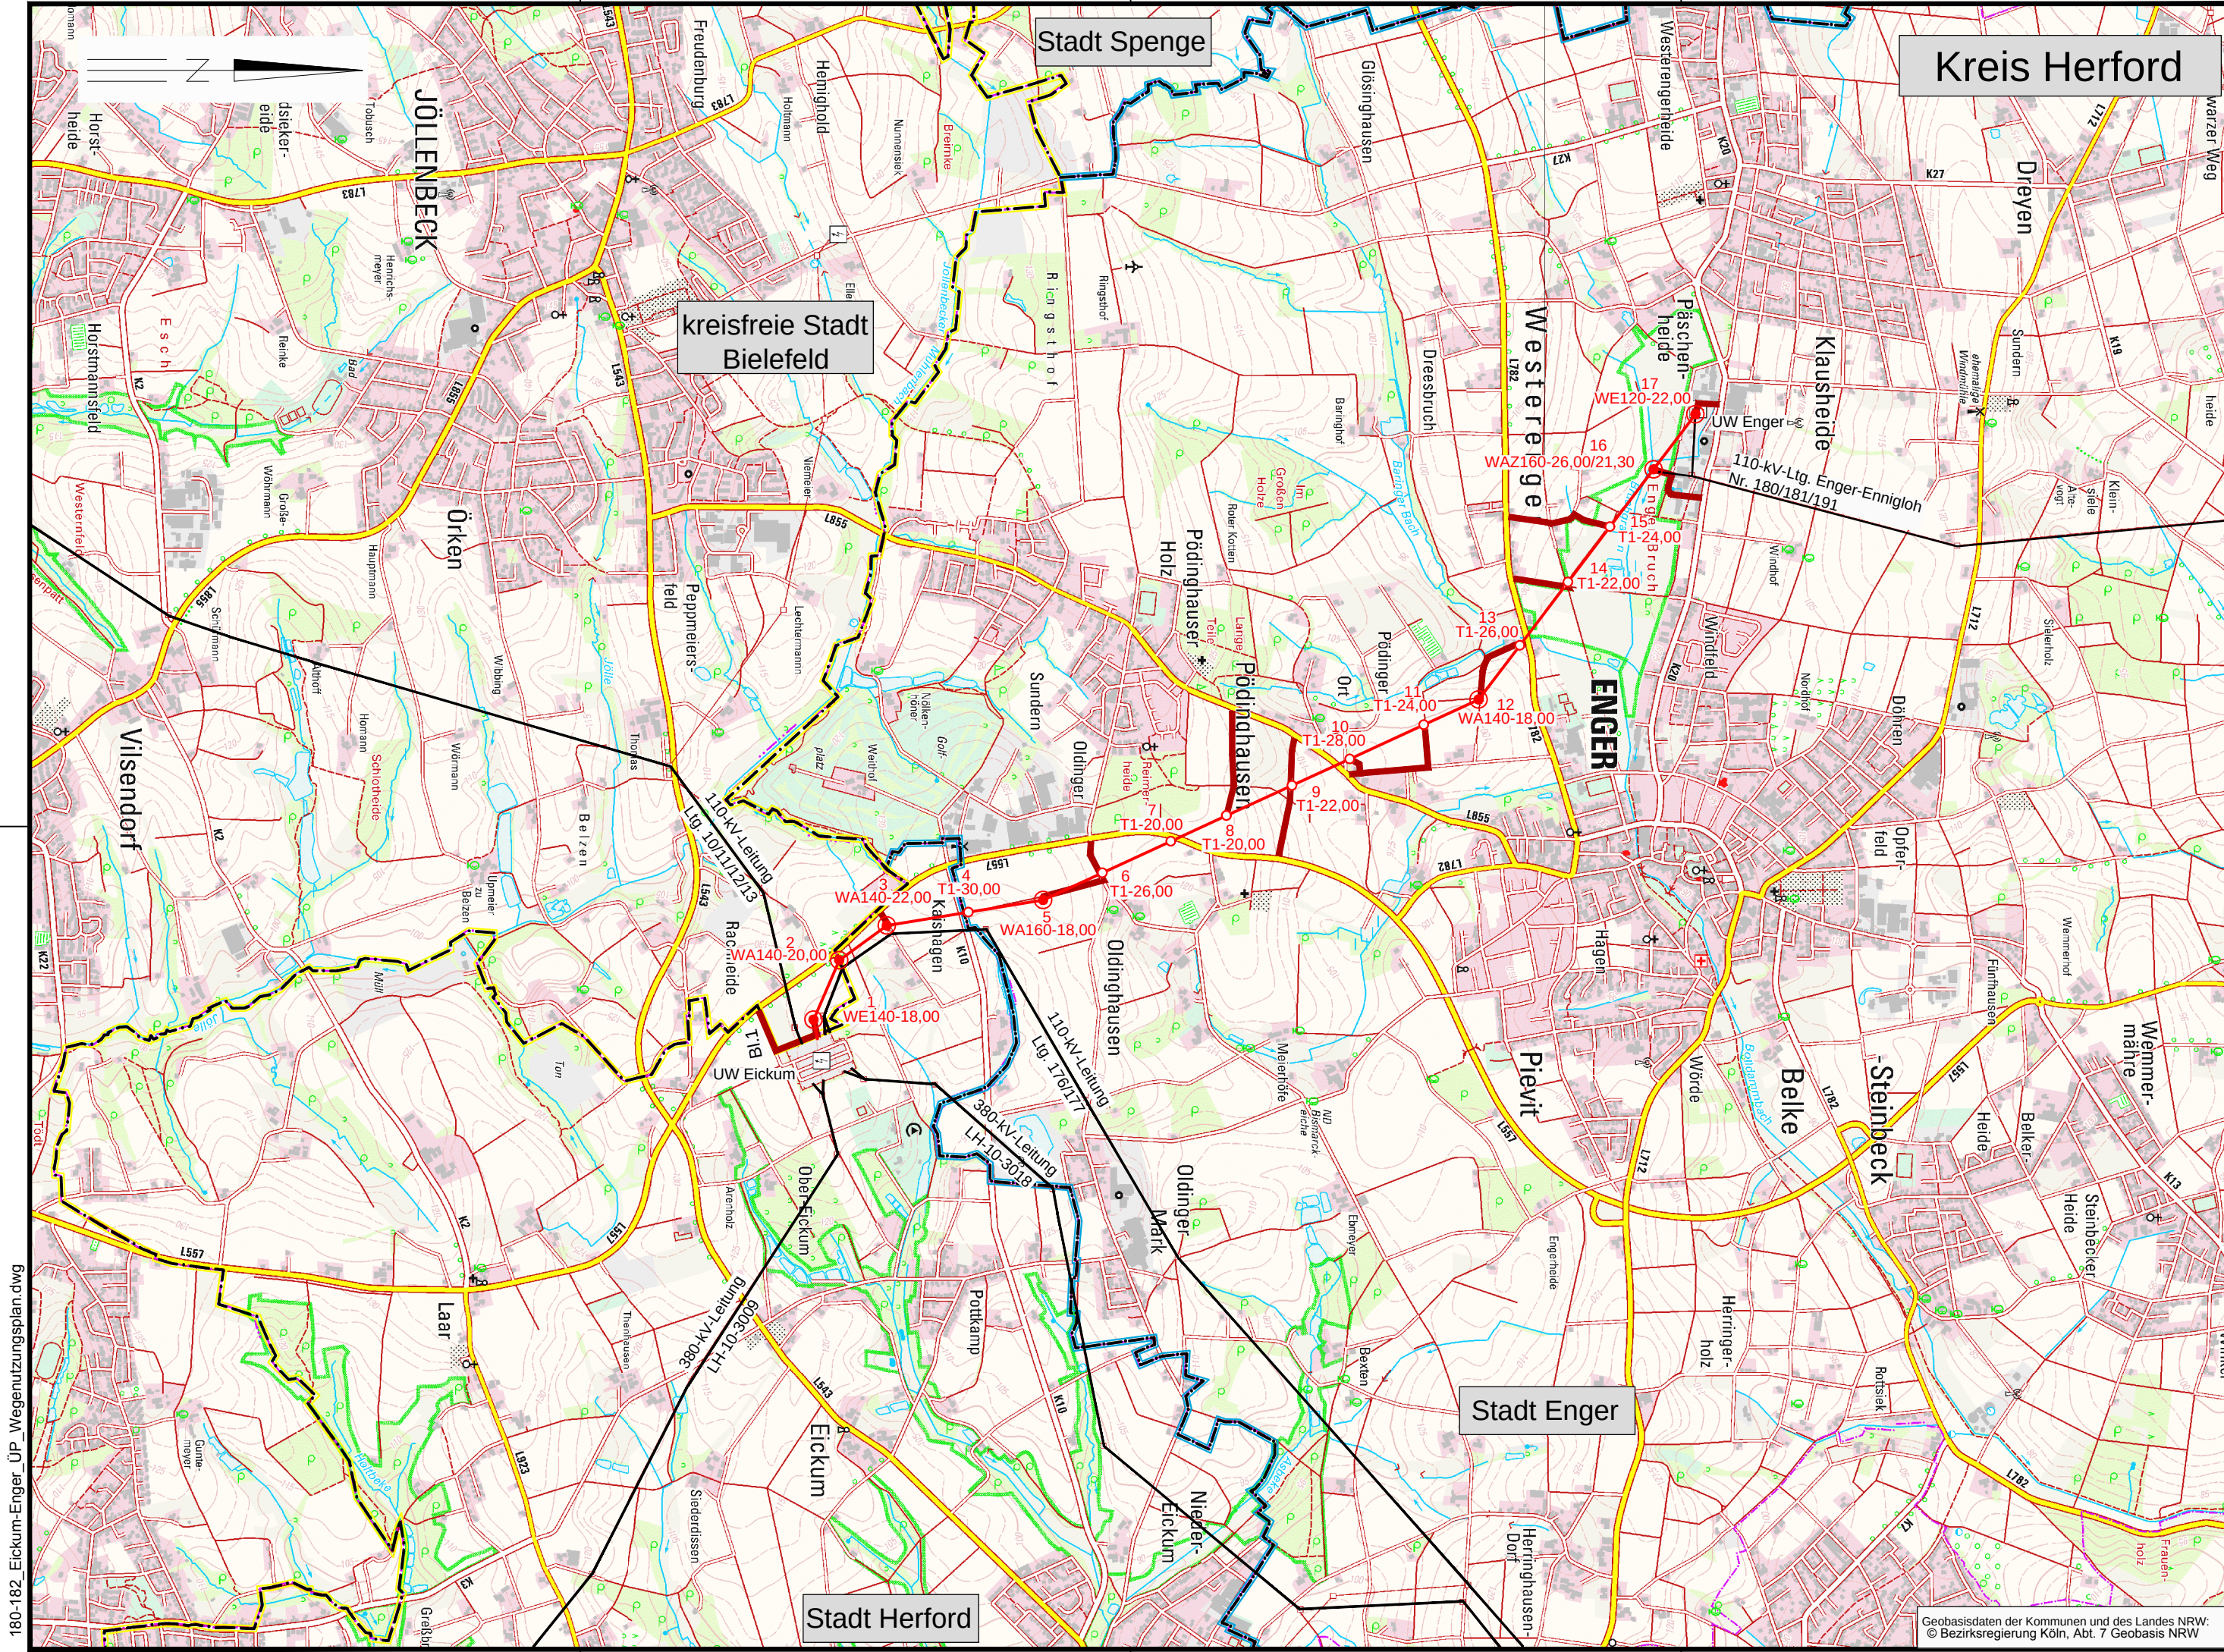


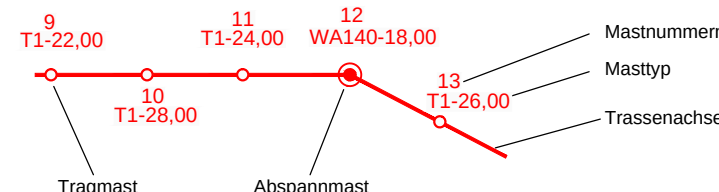


Wegenutzungsplan

110-kV-Leitung Eickum-Enger Nr. 180/182

Legende:
nutzbare Straßen und Wege


Tragmast
Abspannmast
Mastnummern
Masttyp
Trassenachse

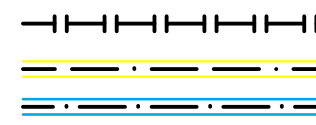Grenzen:
Land
Kreis
Stadt/Gem.


Planfeststellungsunterlage			Satzungsgemäß ausgelegen in der Zeit vom bis		
Aufgestellt Paderborn, 23.06.2015			Zeit und Ort der Auslegung sind vor Auslegung ortsüblich bekannt gemacht worden		
i. V.  i. A. 			Gemeinde:		
Firma K2E K2 Engineering GmbH		Maßstab: 1:25000	Einheit: Meter		
		Datum	Name		
		Bearb. 13.05.2015	Winter		
		Gepr. 20.05.2015	Bergfeld		
		Zustand	Gültig		
					
Zust.	Änderung	Datum	Name	Blatt:	1 / 1

Dienststempel/Unterschrift

Planfeststellungsbehörde