


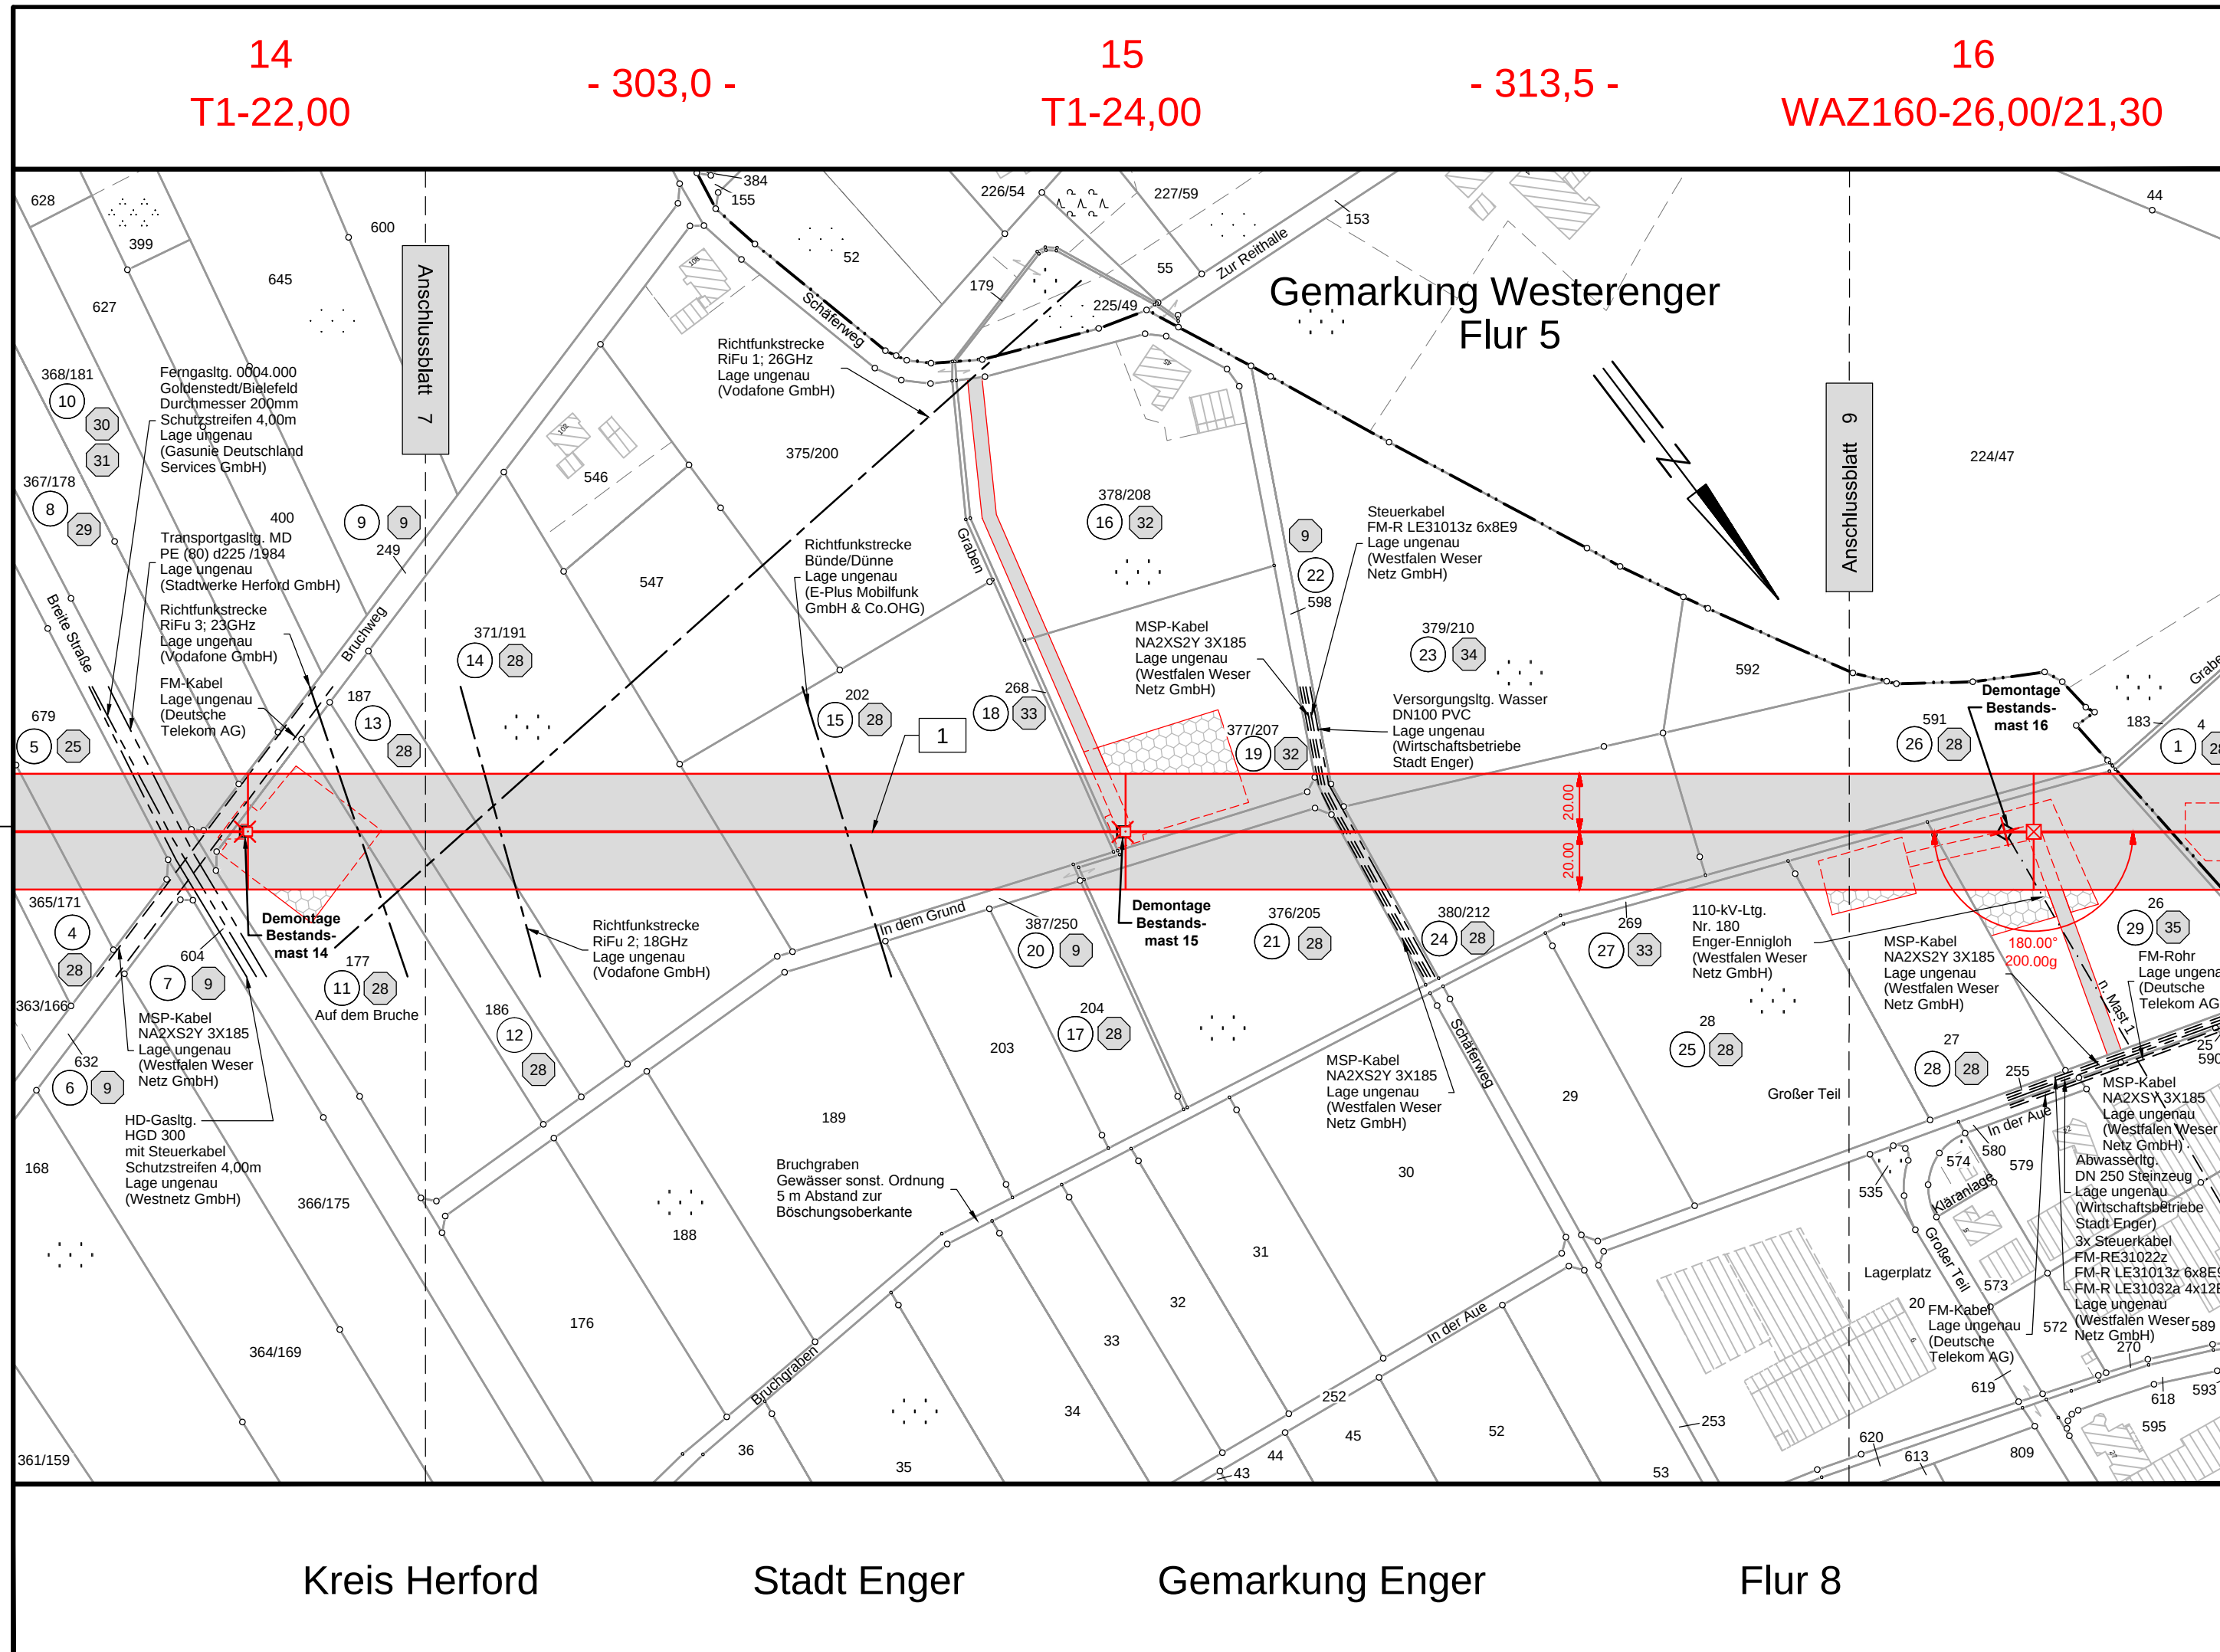

Legende:

3 Masttyp
4 Mastnummer
5 Länge von Mast zu Mast
6 WA140-22,00
7 - 360,2 -
8 T1-30,00
9 Masttyp
10 Arbeitsfläche
11 Trassenachse
12 Freileitung
13 dauerhafte Zuwegung
14 Bemaßung des Schutzbereiches
15 temp. Zuwegung
16 Mast Rückbau

Grenzen:

1 Bauwerksnummer	Land	
1 Eigentümer	Kreis	— — — —
1 Schlüsselnummer	Stadt/Gem.	— · — · —
5 Grundstücks- ordnungsnummer	Gemarkung	· · · · ·
37 Flurstücksnummer	Flur	— · — · —
	Flurstück	— · — · —

© Geobasisdaten: Kreis Herford, Der Landrat, Kataster und Vermessung
Bezirksregierung Köln (GEObasis.nrw), 2013

© Geodaten: Stadt Bielefeld - Amt für Geoinformation und Kataster - Si-16.07.2013

Planfeststellungsunterlage

Aufgestellt Paderborn,	23.06.2015			
i. V.	i. A.			
Firma K2E K2 Engineering GmbH	Maßstab: 1:2000	Einheit: Meter		
	Datum	Name		
	Bearb. 18.05.2015	Winter		
	Gepr. 20.05.2015	Bergfeld		
	Zustand	Gültig		
	Org.-Einheit TPH			
Zust.	Änderung	Datum	Name	Blatt: 08 / 09

Satzungsgemäß ausgelegen in der Zeit vom bis

Zeit und Ort der Auslegung sind vor Auslegung ortsüblich bekannt gemacht worden

Gemeinde:

Dienstsiegel/Unterschrift

Planfeststellungsbehörde