



Anhang 2.1: elektrische Feldstärke, 110-kV-Leitung Eickum-Enger, Nr. 180/182

elektrische Feldstärke in einer Höhe von 1 m ü. EOK, in Feldmitte,
bei 8,0 m Bodenabstand des unteren Leiterseils

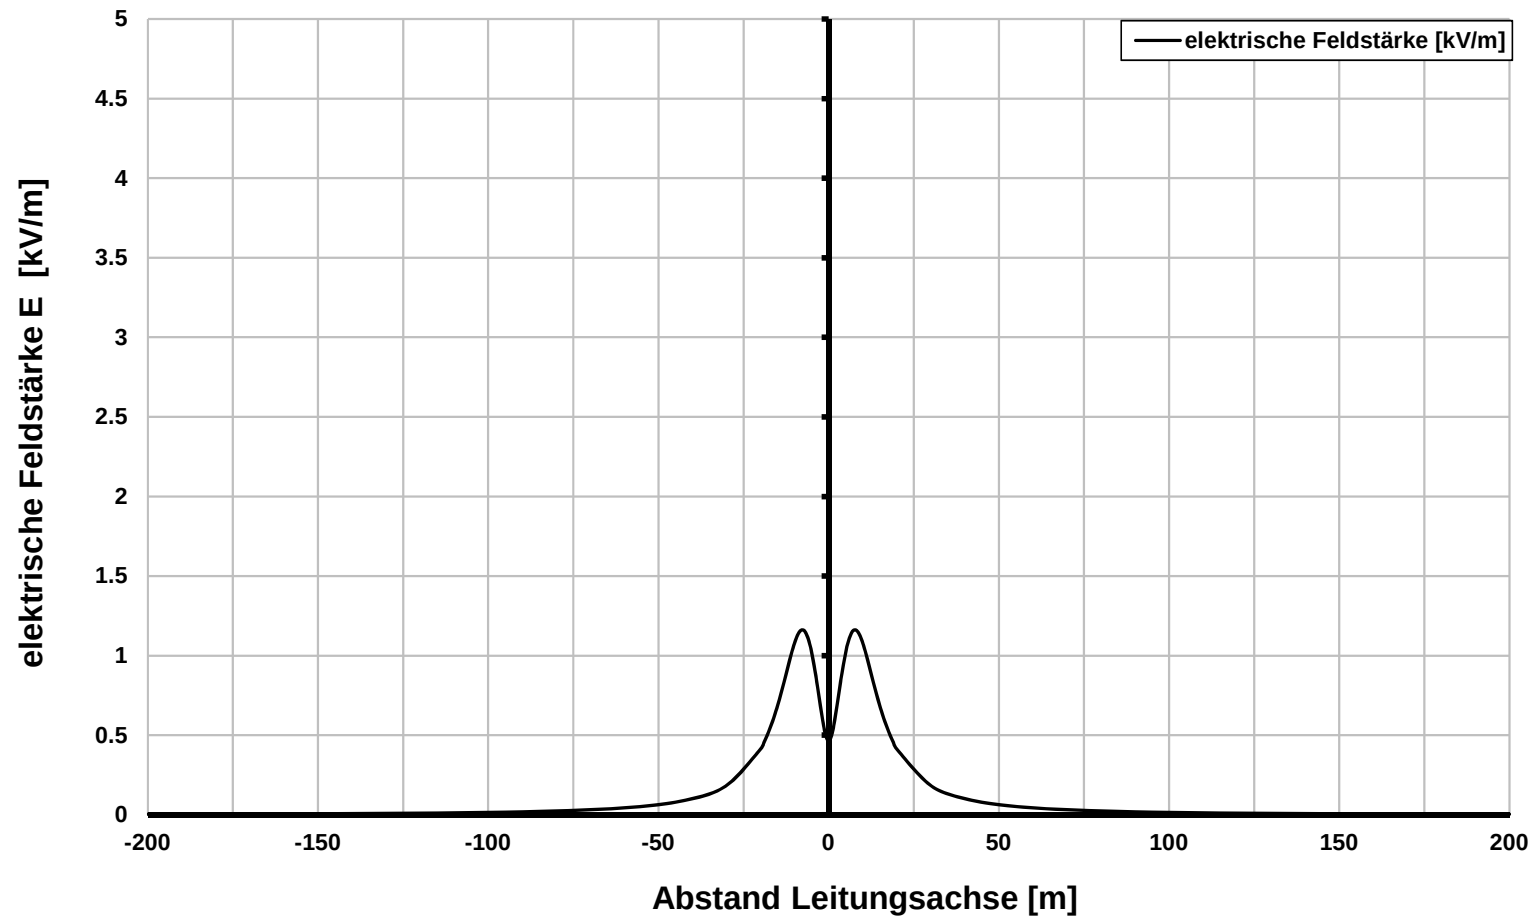

Anhang 2.2: magnetische Flussdichte, 110-kV-Leitung Eickum-Enger, Nr. 180/182

magnetische Flussdichte in einer Höhe von 1 m ü. EOK, in Feldmitte,
bei 8,0 m Bodenabstand des unteren Leiterseils

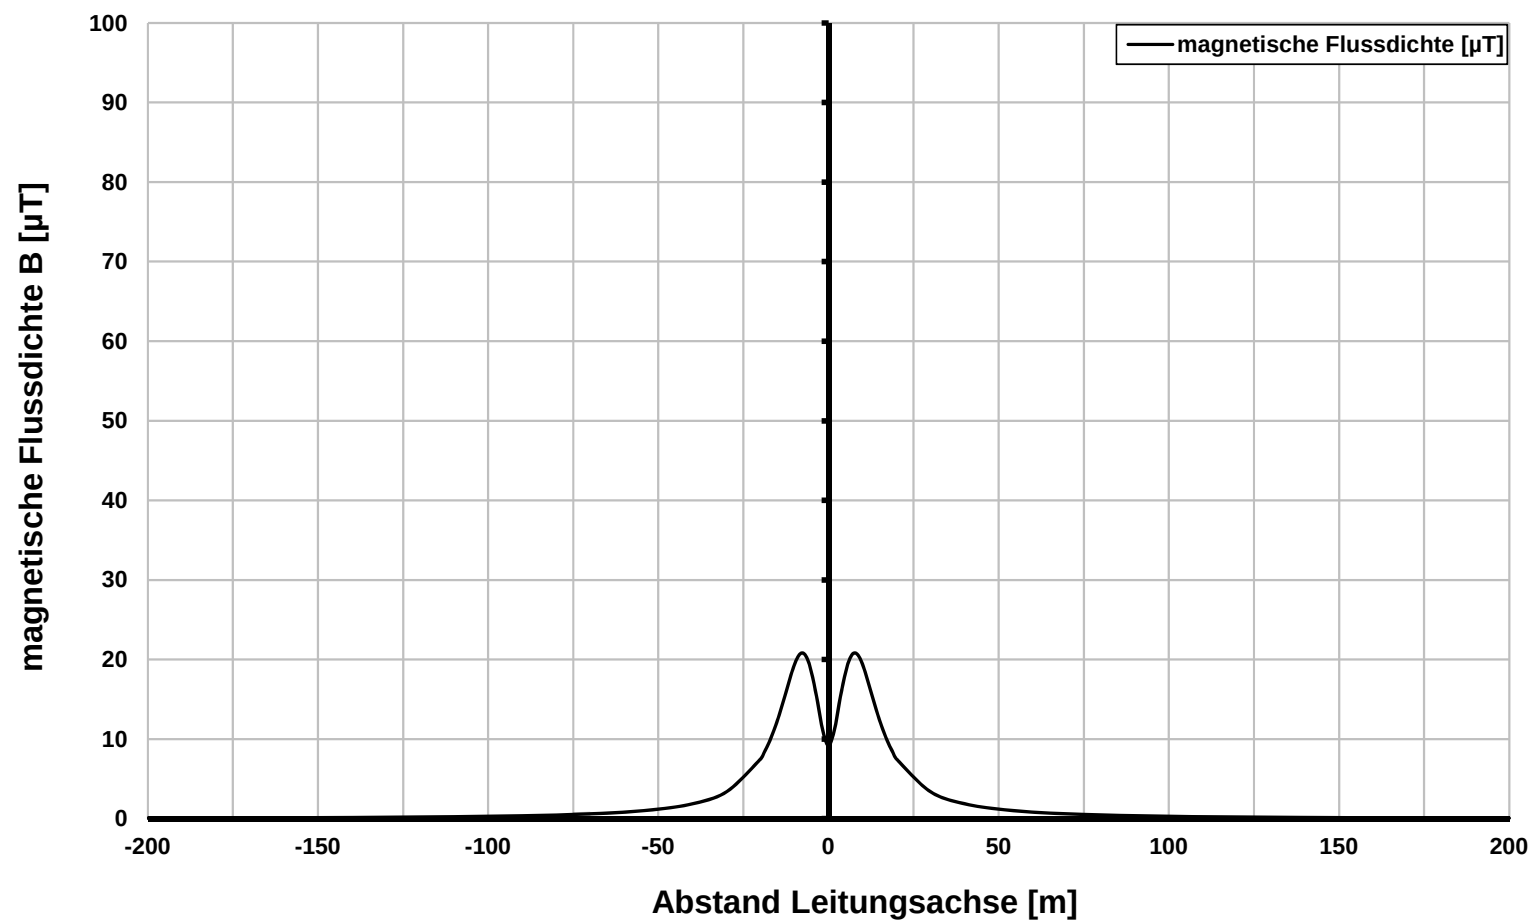

Anhang 2.3: Koronageräusche, 110-kV-Leitung Eickum-Enger, Nr. 180/182

Koronageräusche in einer Höhe von 1 m ü. EOK, in Feldmitte,
bei 8,0 m Bodenabstand des unteren Leiterseils

