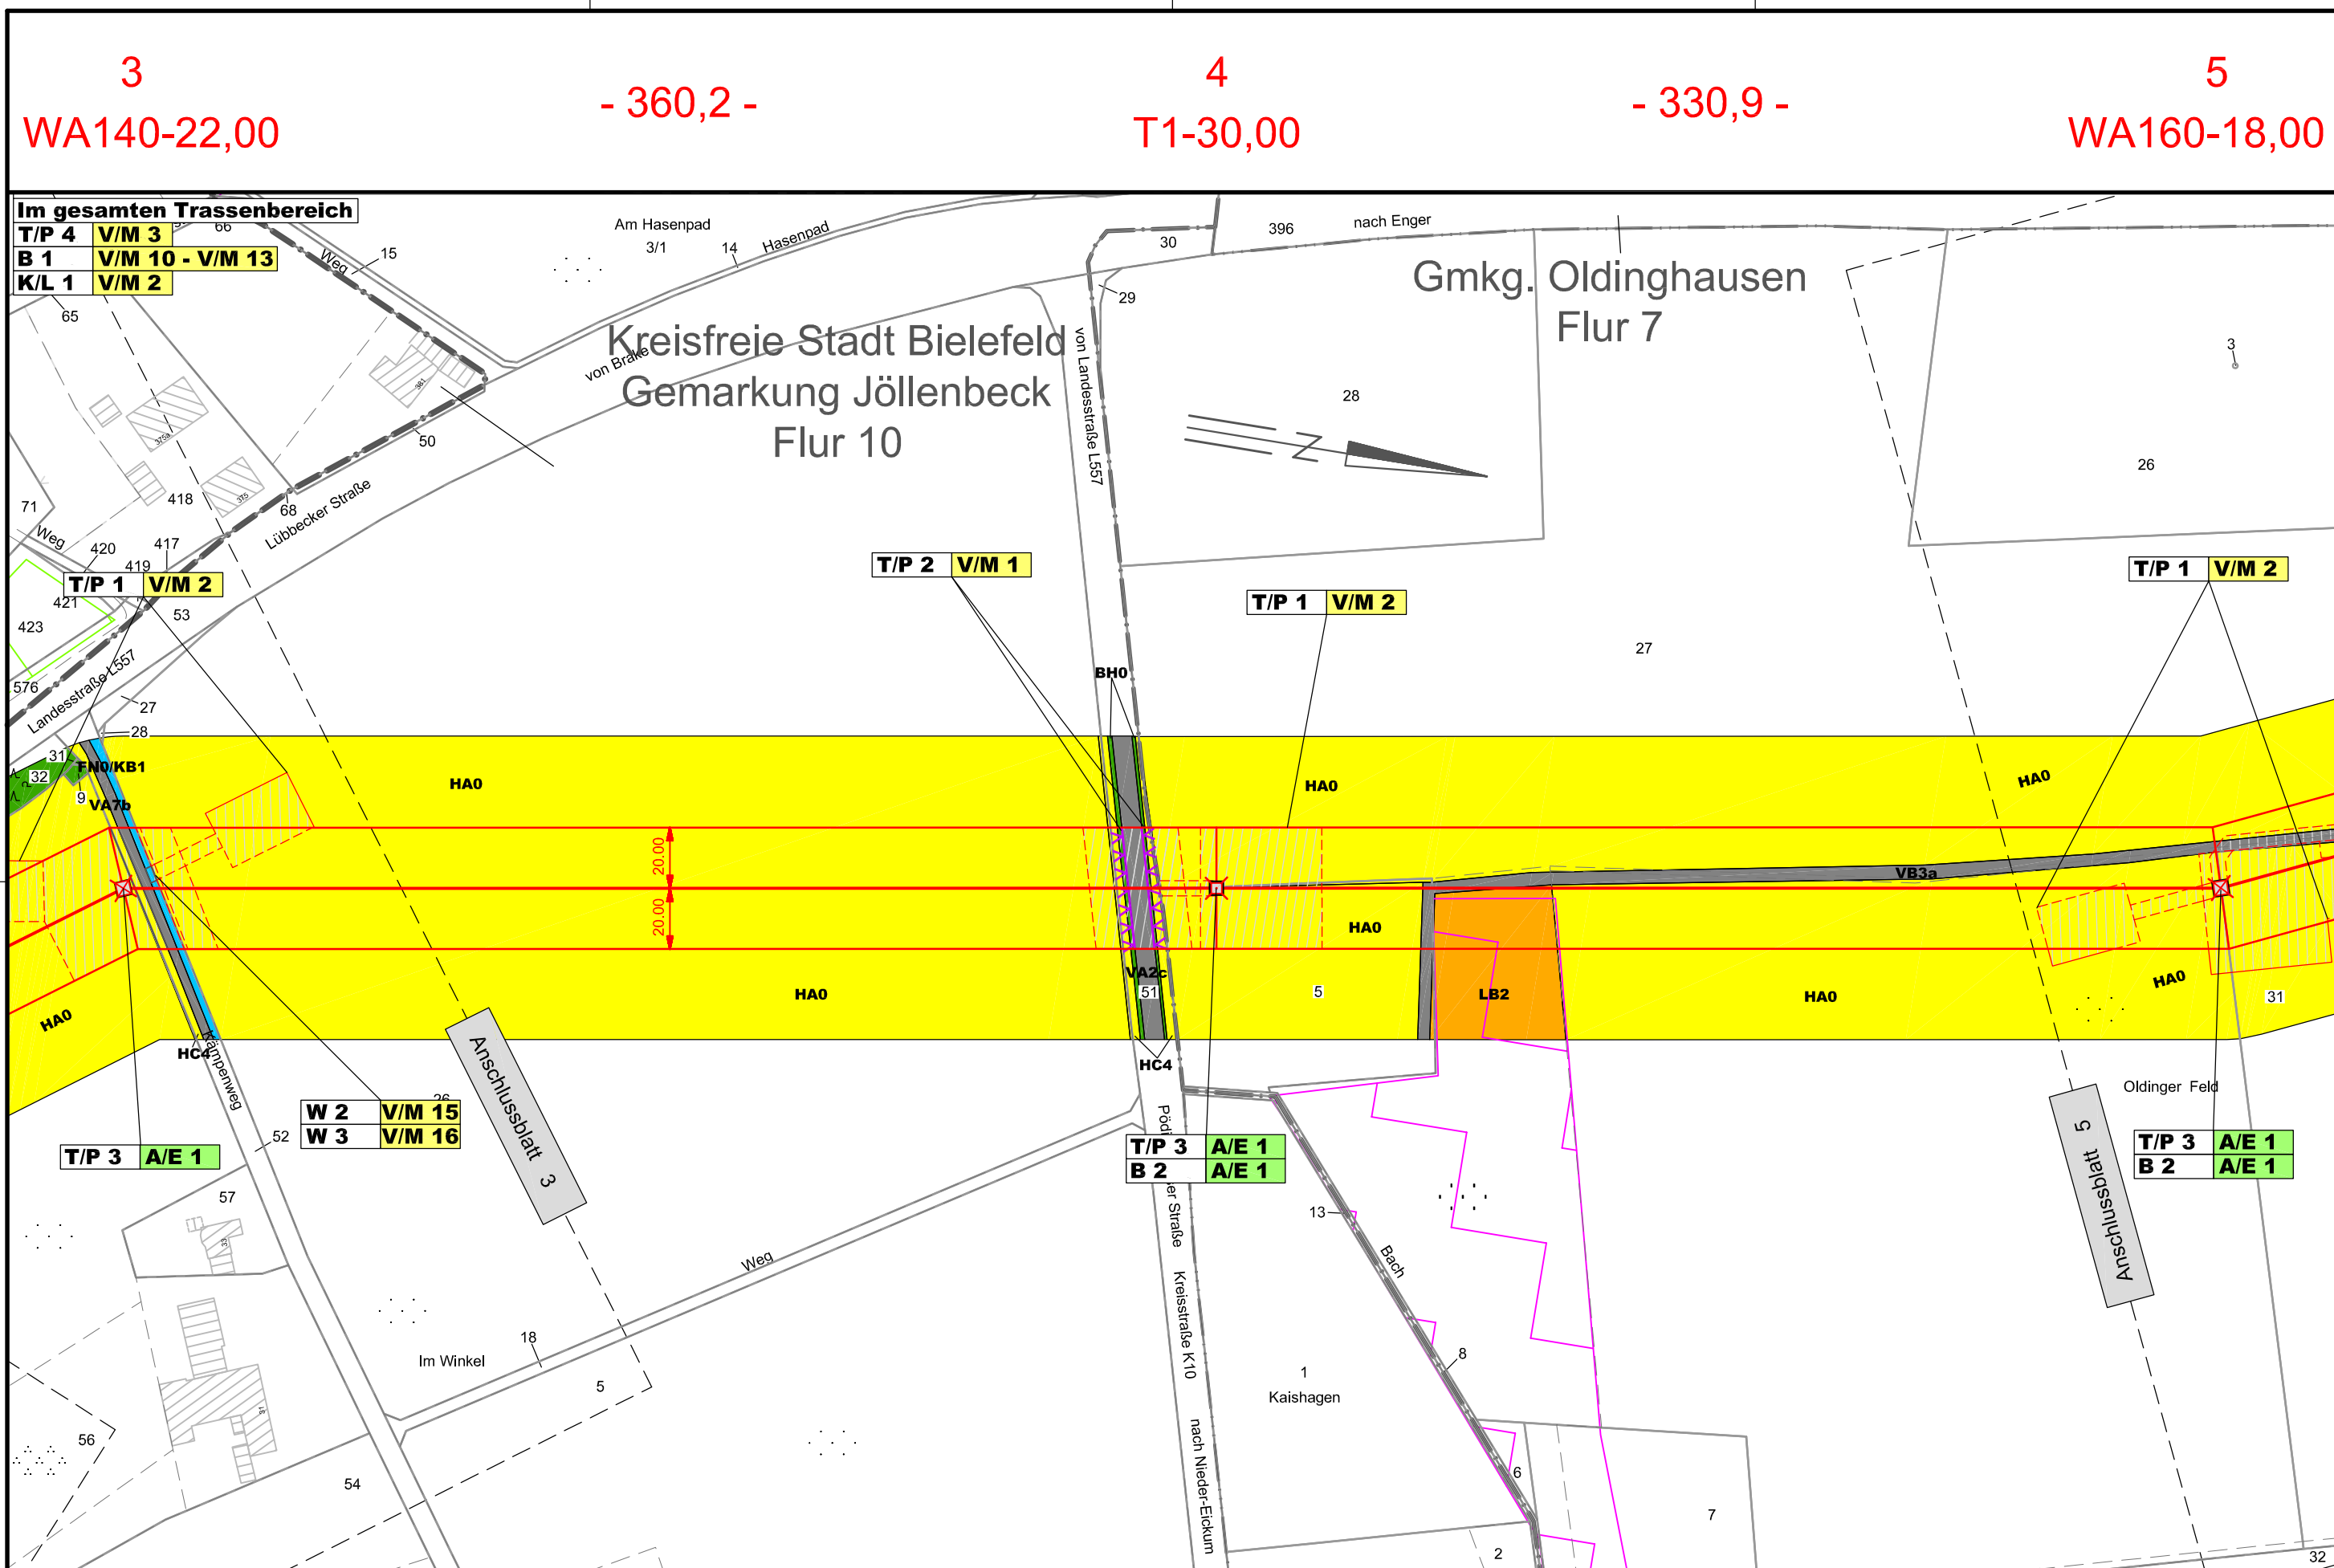



Westfalen Weser
Netz

110-kV-Leitung Eickum - Enger Nr. 180/182


Bestands-, Konflikt- und Maßnahmenplan

Mast-Nr. 3 - Mast-Nr. 5

Legende:

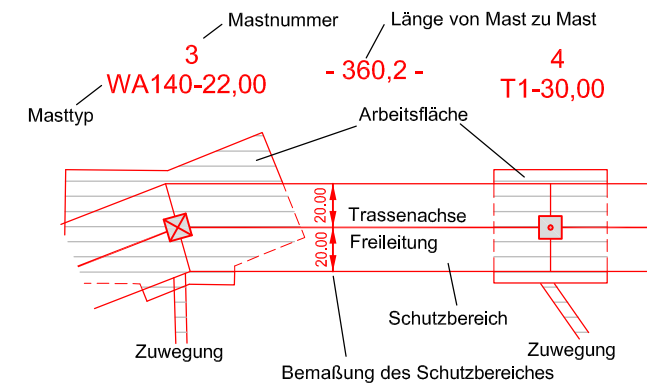

Grenzen:

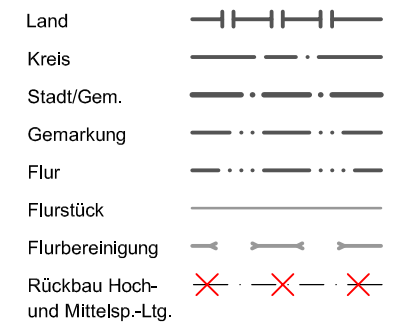

© Geobasisdaten: Kreis Herford, Der Landrat, Kataster und Vermessung
Bezirksregierung Köln (GEObasis.nrw), 2013

© Geodaten: Stadt Bielefeld - Amt für Geoinformation und Kataster - St-16.07.2013

Planfeststellungsunterlage

Aufgestellt
Paderborn, 23.06.2015

i. V. i. A.

Firma
LaReG
Planungsgemeinschaft_GbR

Maßstab:
1:2.000

Einheit:
Meter

Datum Name
Bearb. 05.06.2015 RÜH./PRI.
Gepr. 05.06.2015 RÜH./CHR.
Zustand Gültig
Org.-Einheit TPH

Satzungsgemäß ausgelegt in der Zeit
vom bis

Zeit und Ort der Auslegung sind vor Auslegung ortsüblich bekannt gemacht worden

Gemeinde:

Dienstiegel/Unterschrift

Planfeststellungsbehörde

Flur 16 Kreis Herford Stadt Herford Gemarkung Eickum Flur 17

Stadt Enger
Gemarkung Oldinghausen
Flur 5