


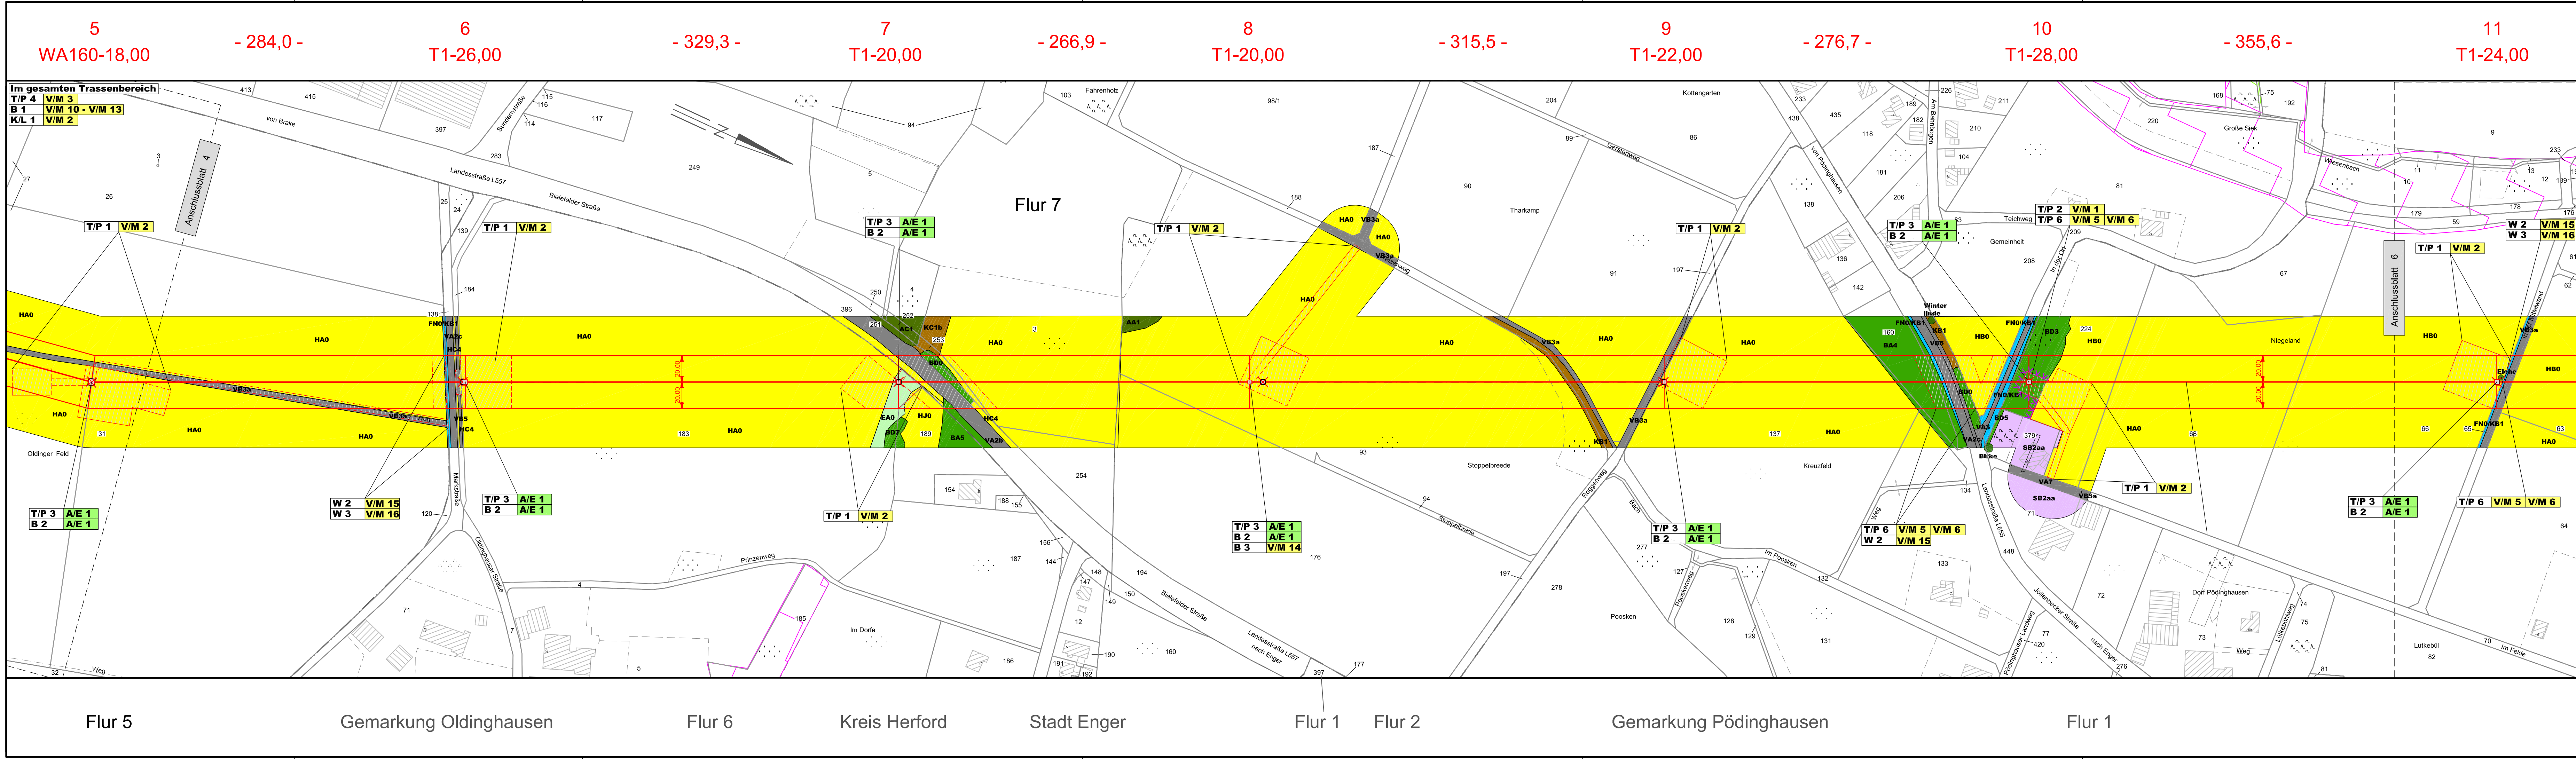

# 110-kV-Leitung Eickum - Enger Nr. 180/182

## Bestands-, Konflikt- und Maßnahmenplan

Mast-Nr. 5 - Mast-Nr. 11

**Legende:**

- Mastnummer
- Länge von Mast zu Mast
- Masttyp
- Arbeitsfläche
- Trassenachse
- Freileitung
- Schutzbereich
- Zuwegung
- Bemaßung des Schutzbereiches

**Grenzen:**

- Land
- Kreis
- Stadt/Gem.
- Gemarkung
- Flur
- Flurstück
- Flurbereinigung
- Rückbau Hoch- und Mittelsp.-Ltg.

37 Flurstücksnummer

☒ Abspannmast  
☒ Tragmast  
☒ Mast Rückbau

© Geobasisdaten: Kreis Herford, Der Landrat, Kataster und Vermessung Bezirksregierung Köln (GEObasis.nrw), 2013  
© Geodaten: Stadt Bielefeld - Amt für Geoinformation und Kataster - St-16.07.2013

### Planfeststellungsunterlage

Aufgestellt  
Paderborn, 23.06.2015

i. V. .... i. A. ....

Firma  
LaReG  
Planungsgemeinschaft\_GbR

Maßstab:  
1:2.000

Einheit:  
Meter

|              | Datum      | Name      |
|--------------|------------|-----------|
| Bearb.       | 05.06.2015 | RÜH./PRI. |
| Gepr.        | 05.06.2015 | RÜH./CHR. |
| Zustand      |            | Gültig    |
| Org.-Einheit | TPH        |           |

Westfalen Weser  
Netz

Zust. Änderung Datum Name Blatt: 05/09

Satzungsgemäß ausgelegt in der Zeit  
von ..... bis .....  
Zeit und Ort der Auslegung sind vor Auslegung ortsüblich bekannt gemacht worden  
Gemeinde: .....  
Dienststempel/Unterschrift .....  
Planfeststellungsbehörde