


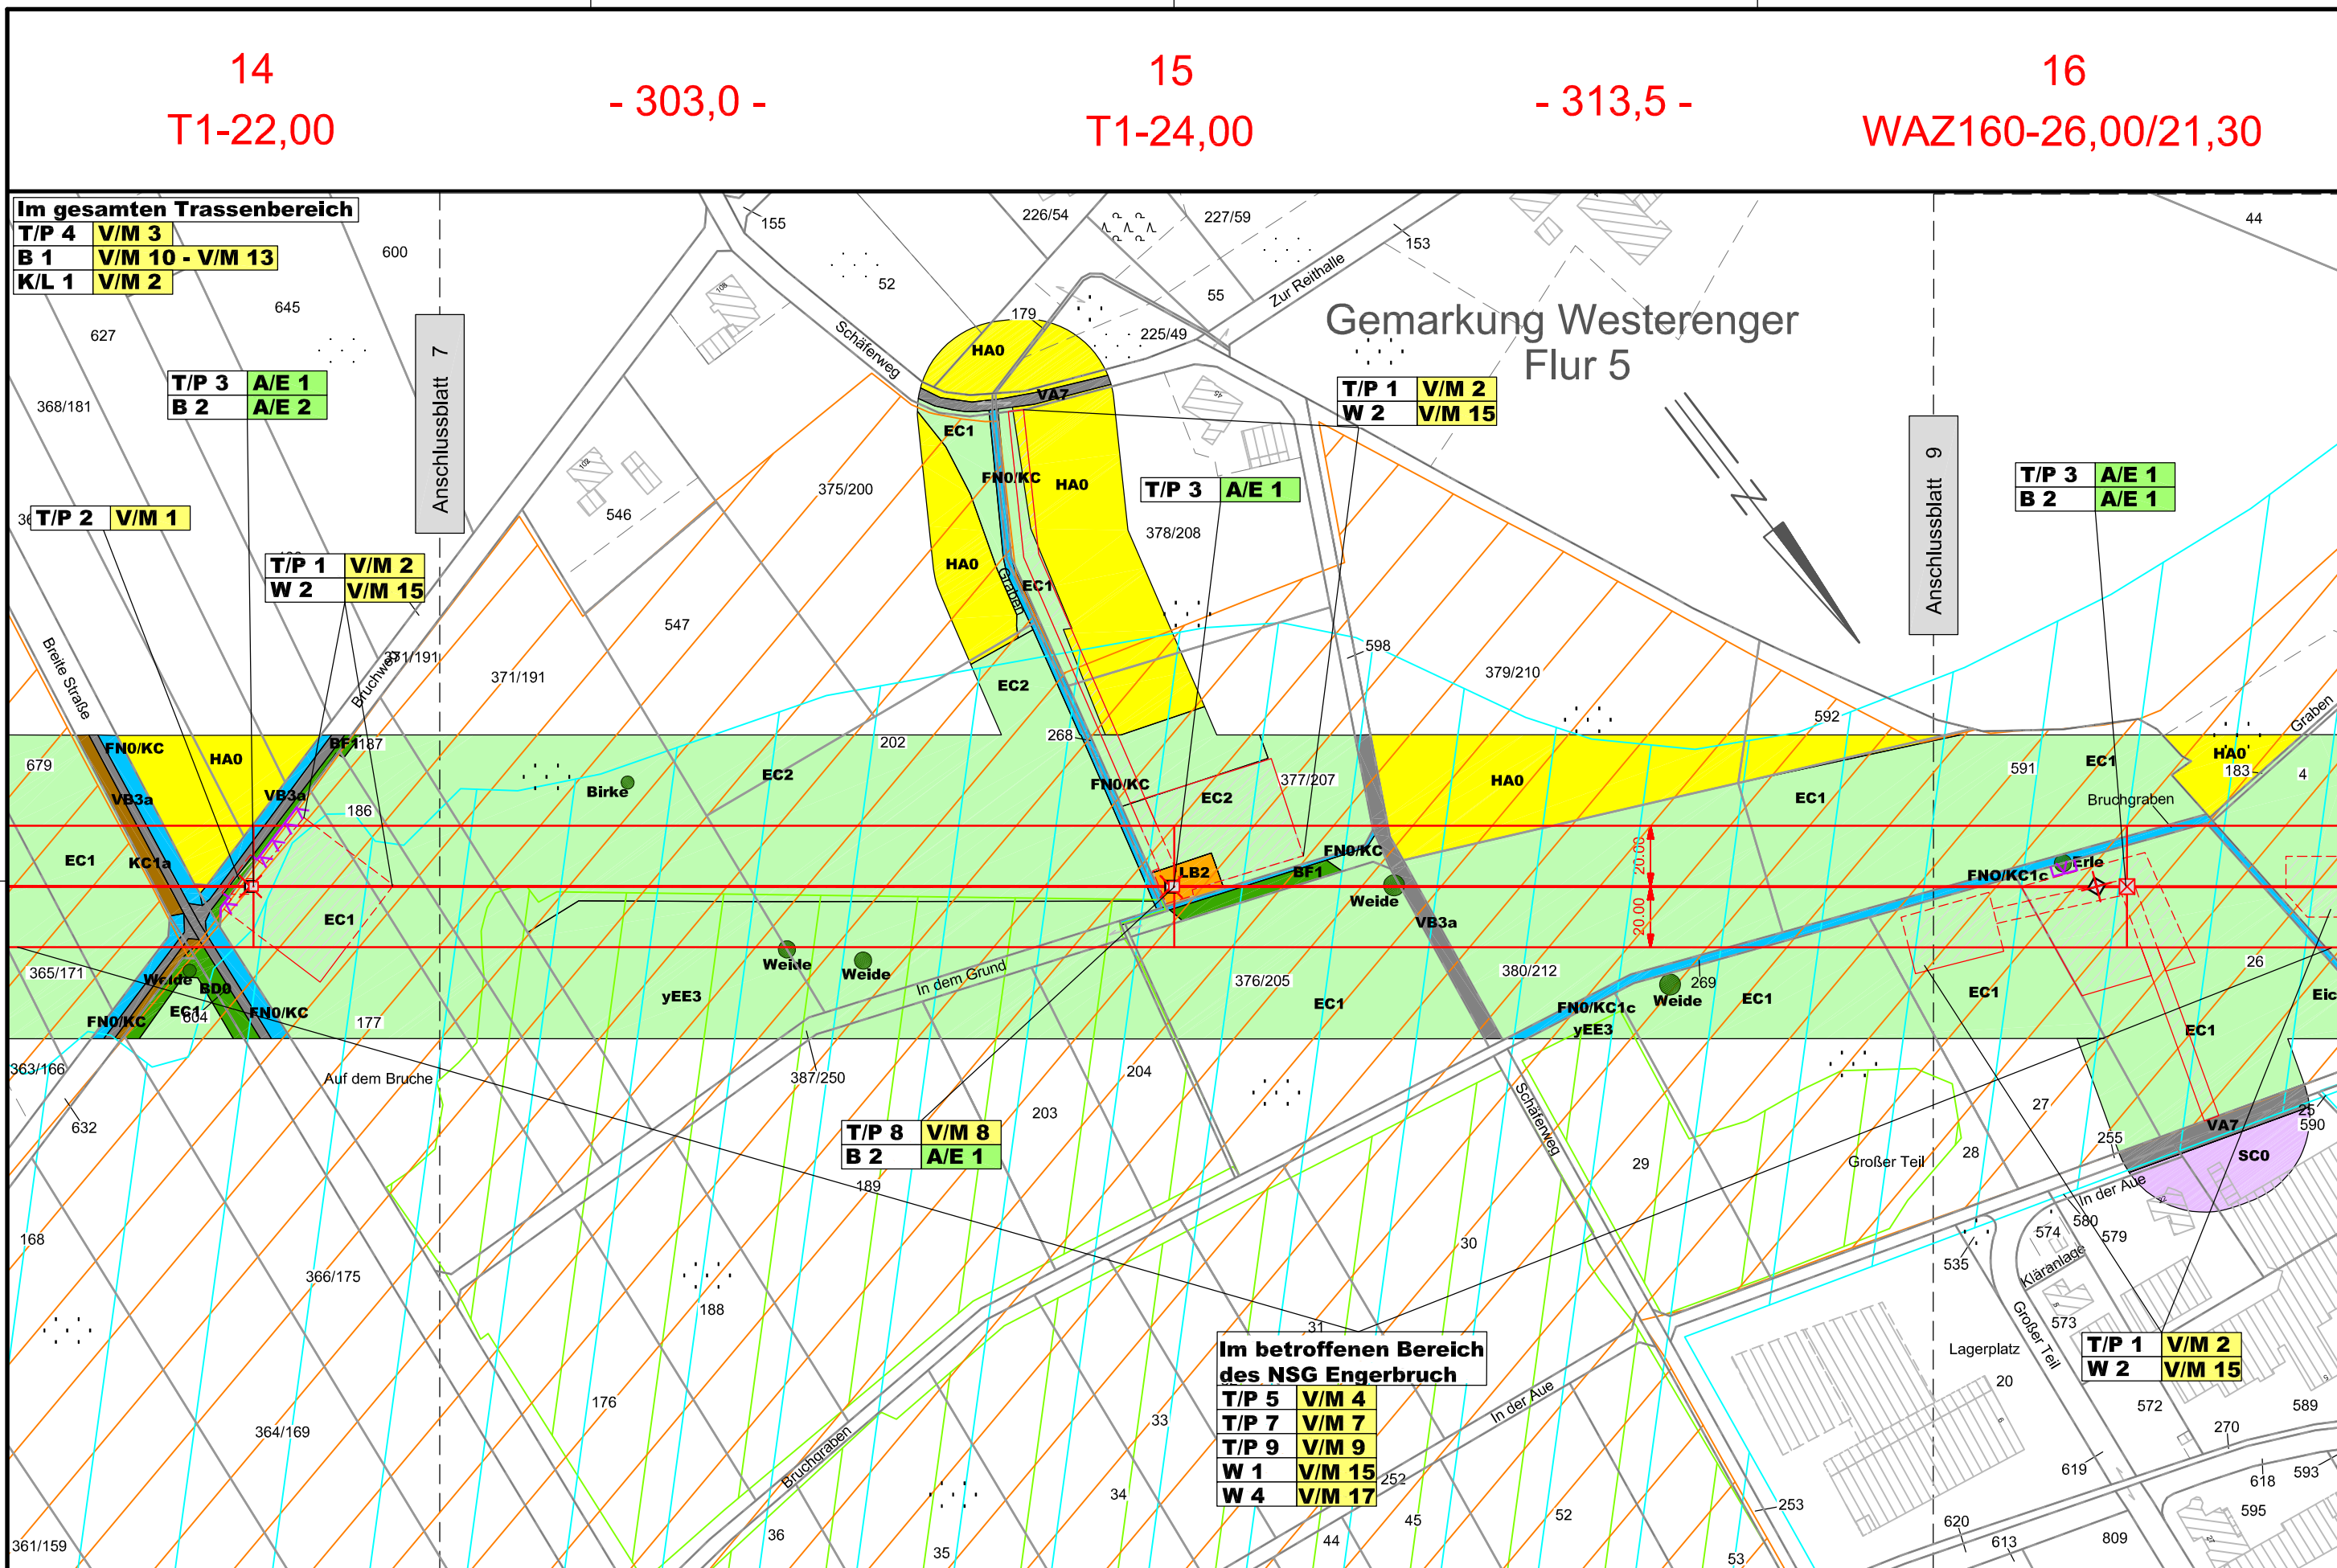


Westfalen Weser
Netz

110-kV-Leitung
Eickum - Enger
Nr. 180/182


Bestands-, Konflikt- und Maßnahmenplan

Mast-Nr. 14 - Mast-Nr. 16

Legende:

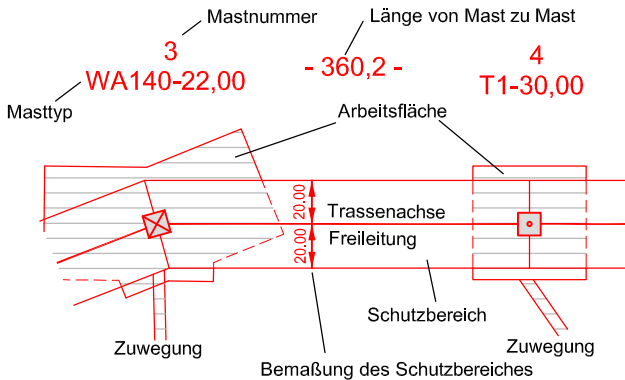

Grenzen:

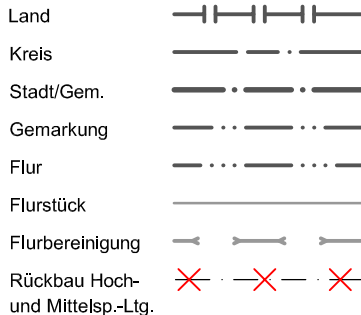

© Geobasisdaten: Kreis Herford, Der Landrat, Kataster und Vermessung
Bezirksregierung Köln (GEObasis.nrw), 2013
© Geodaten: Stadt Bielefeld - Amt für Geoinformation und Kataster - SI-16.07.2013

Planfeststellungsunterlage

Aufgestellt
Paderborn, 23.06.2015

i. V. *[Signature]* i. A. *[Signature]*

Firma
LaReG
Planungsgemeinschaft_GbR

Maßstab:
1:2.000

Einheit:
Meter

Datum
05.06.2015

Name
RÜH./PRI.

Gültig
RÜH./CHR.

Org.-Einheit TPH

Zust. Änderung Datum Name Blatt: 08/09

Satzungsgemäß ausgelegt in der Zeit
vom
bis

Zeit und Ort der Auslegung sind vor Auslegung ortsüblich bekannt gemacht
worden

Gemeinde:

Dienstsiegel/Unterschrift

Planfeststellungsbehörde

Kreis Herford

Stadt Enger

Gemarkung Enger

Flur 8